

AFSL. 200
T. 200/100 - BR
200/200/100
AFSL. 200
T. 200/100

T. Kopp. 200-200
R. Kopp. 100-100
T. Kopp. 200-200
R. Kopp. 100-100


Huisaard. 1 en 2
overstelen op
200 AC 1962

Huisaard. 1 en 2
overstelen op
200 AC 1962

Tijdelijk v.o.f. 10-100 - BR
R. Kopp. 100-100

FASE 1
E-Kopp. 200-200
T. 200/200
E. 200
SP 044.2 Best.
H.A. 200
Y 200/200 Best.
A. 17384 Best.
A. 17383 Best.

FASE 2
X 200
T. 200/200
E. 200
SP verrijden en
X 80 plaatsen
H.A. 200
Y 200/200 Best.
A. 17384 Best.
A. 17383 Best.

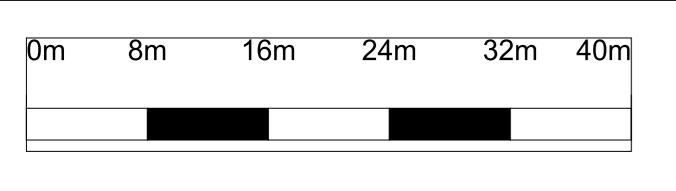

LEGENDA

| | | | | | |
|--|----------------------|--|------------------------|--|-------------------------|
| | Bestaande leiding | | Bestaande afsluiter | | Bestaande brandkraan |
| | Nieuwe leiding | | Nieuwe afsluiter | | Nieuwe brandkraan |
| | Te vervallen leiding | | Te vervallen afsluiter | | Te vervallen brandkraan |
| | ASL Ligging bekend | | | | |
| | ASL Ligging onbekend | | | | |
| | ASL Schets | | | | |

wml NV WATERLEIDING MAATSCHAPPIJ LIMBURG
Limburgs drinkwater

GEMEENTE: MAASGOUW
WERK: SANDREN LEDINGNET SCHUITERSWEG STEVENSWEERT

| | | | | | | |
|------------|------------|--------------|--------|------|----------------|---------------|
| CEMNUMMER: | MAASGOUW | WIZZIGINGEN: | DATUM: | PAR: | PROJECTNUMMER: | AL-4255 |
| GEBOUWDE: | KOOPJ14 | A: | | | BLAD NR.: | |
| PLOTDATUM: | 27/10/2023 | B: | | | VERSIE: | |
| SCHAAL: | 1:500 | C: | | | FORMAAT: | A0 |
| GET.: | PAR. GET.: | D: | | | COÖRDINATEN: | 188214,349237 |
| GEC.: | PAR. GEC.: | E: | | | | |

brondkrooncapaciteit indicatief
hieron kunnen geen rechten worden ontleend
streefstructuur