

BRUGGEN DONGEN

AFWERKSTAAT

HOUT;

- houten delen leuning; Billingsa
- knoest en splintervrij
- FSC of PEFC gecertificeerd
- aanbrengen olie tbv conservering

STAAL;

- Staalkwaliteit leuningen; S335
- Staalkwaliteit dient altijd geschikt te zijn voor de toepassing.
- Alle zichtvlakken dienen vrij te zijn van oneffenheden, zoals slijpsporen, lasspellers, ruwe walshuid, affekeningen snijbewerkingen, lasfouten, bramen, scherpe kanten, putten.
- Puntlassen of kettinglassen zijn niet toegestaan in eindproduct: altijd volledig lassen.
- Lassen in het platte vlak dienen glad en strak te zijn afgewerkt. Niet zichtbaar in eindproduct.
- Lassen dienen recht en continu te worden uitgevoerd.
- Tenzij anders vermeld is op tekening, buitenhoeken afronden met een straal van 2 mm of groter indien door de conserveerder vereist.

BETON;

- Duurzaam betonmix, type n.f.b.
- Oppervlaktekwaliteit: minimaal CUR-Aanbeveling 100:2013, klasse B9
beton zichtwerk glad, strak uitvoeren
geen afstandhouders in zichtvlakken toepassen
bekistingsnaden/schroeven etc. mogen niet zichtbaar zijn op het eindproduct
- Kleur; standaard grijs
- Alle betonwerk dient afwaterend uitgevoerd te worden.
- Alle zichtbare en water afvoerende vlakken dienen gehydrofobeerd te worden.
- Hydrofobeermiddel aanbrengen volgens opgave leverancier.
- Hydrofobeermiddel dient kleurloos te zijn.

CONSERVERING STAAL

Zinklagen

- Alle stalen delen voorzien van een zinklaag door middel van thermisch verzinken
- De droge laagdikte dient minimaal 125 micrometer te zijn.
- Hemelwater mag niet in staalconstructies blijven.

Coatingsysteem

- Alle stalen delen voorzien van een natlak coatingsysteem
- Het systeem aanbrengen en oppervlakten voorbehandelen volgens voorschriften leverancier.
- Kwaliteit: minimaal omgevingsklasse C4 (aantonen met specificatie) ISO 12944-5:2007
- Levensduur: >15 jaar (ook op kleur- en glansbehoud!)

Eindkleur leuningdelen: RAL 9005 (gitzwart)

Garanties

- Zinklagen: 10 jaar niet aflopende garantie.
- Coatingsysteem: 7 jaar niet aflopende garantie
(ook op kleur- en glansbehoud!)

BEVESTIGINGSMIDDELEN;

- Alle bevestigingsmiddelen uitvoeren in RVS
- RVS dient minimaal in kwaliteit RVS 316L uitgevoerd te worden.

TOELICHTING

- OP DEZE TEKENING IS HET AUTEURSRECHT VAN TOEPASSING: COPYRIGHT IPV DELFT
- DEZE TEKENING KAN NIET WORDEN GEBRUIKT ALS PRODUCTIETEKENING
- PRODUCTIETEKENINGEN DIENEN VOOR UITVOERING TER CONTROLE TE WORDEN VOORGELEGD AAN IPV DELFT

- ALLE MATEN IN MILLIMETERS, TENZIJ ANDERS VERMELD
- PEILMATEN IN METERS T.O.V. N.A.P.
- GRADEN IN HET 360 GRADEN STELSEL
- COORDINATEN IN MILLIMETERS IN HET RD-STELSEL

PROJECT

GD0.01 BRUGGEN WASPIKSEWEG, 'S GRAVENMOER

OPDRACHTGEVER

GEMEENTE DONGEN


ONDERDEEL

AFWERKSTAAT


TEKENINGNUMMER	DATUM	VERSIE	STATUS
GD0.01.D0.AFW	09.11.2023	1.0	DEFINITIEF
GETEKEND	SCHAAL	EENHEID	FORMAAT
RRO	1:100	MM	A4 (210x297)

ipv Delft creatieve ingenieurs


Oude Delft 39 2611 BB Delft 015 750 25 75 info@ipvdelft.nl

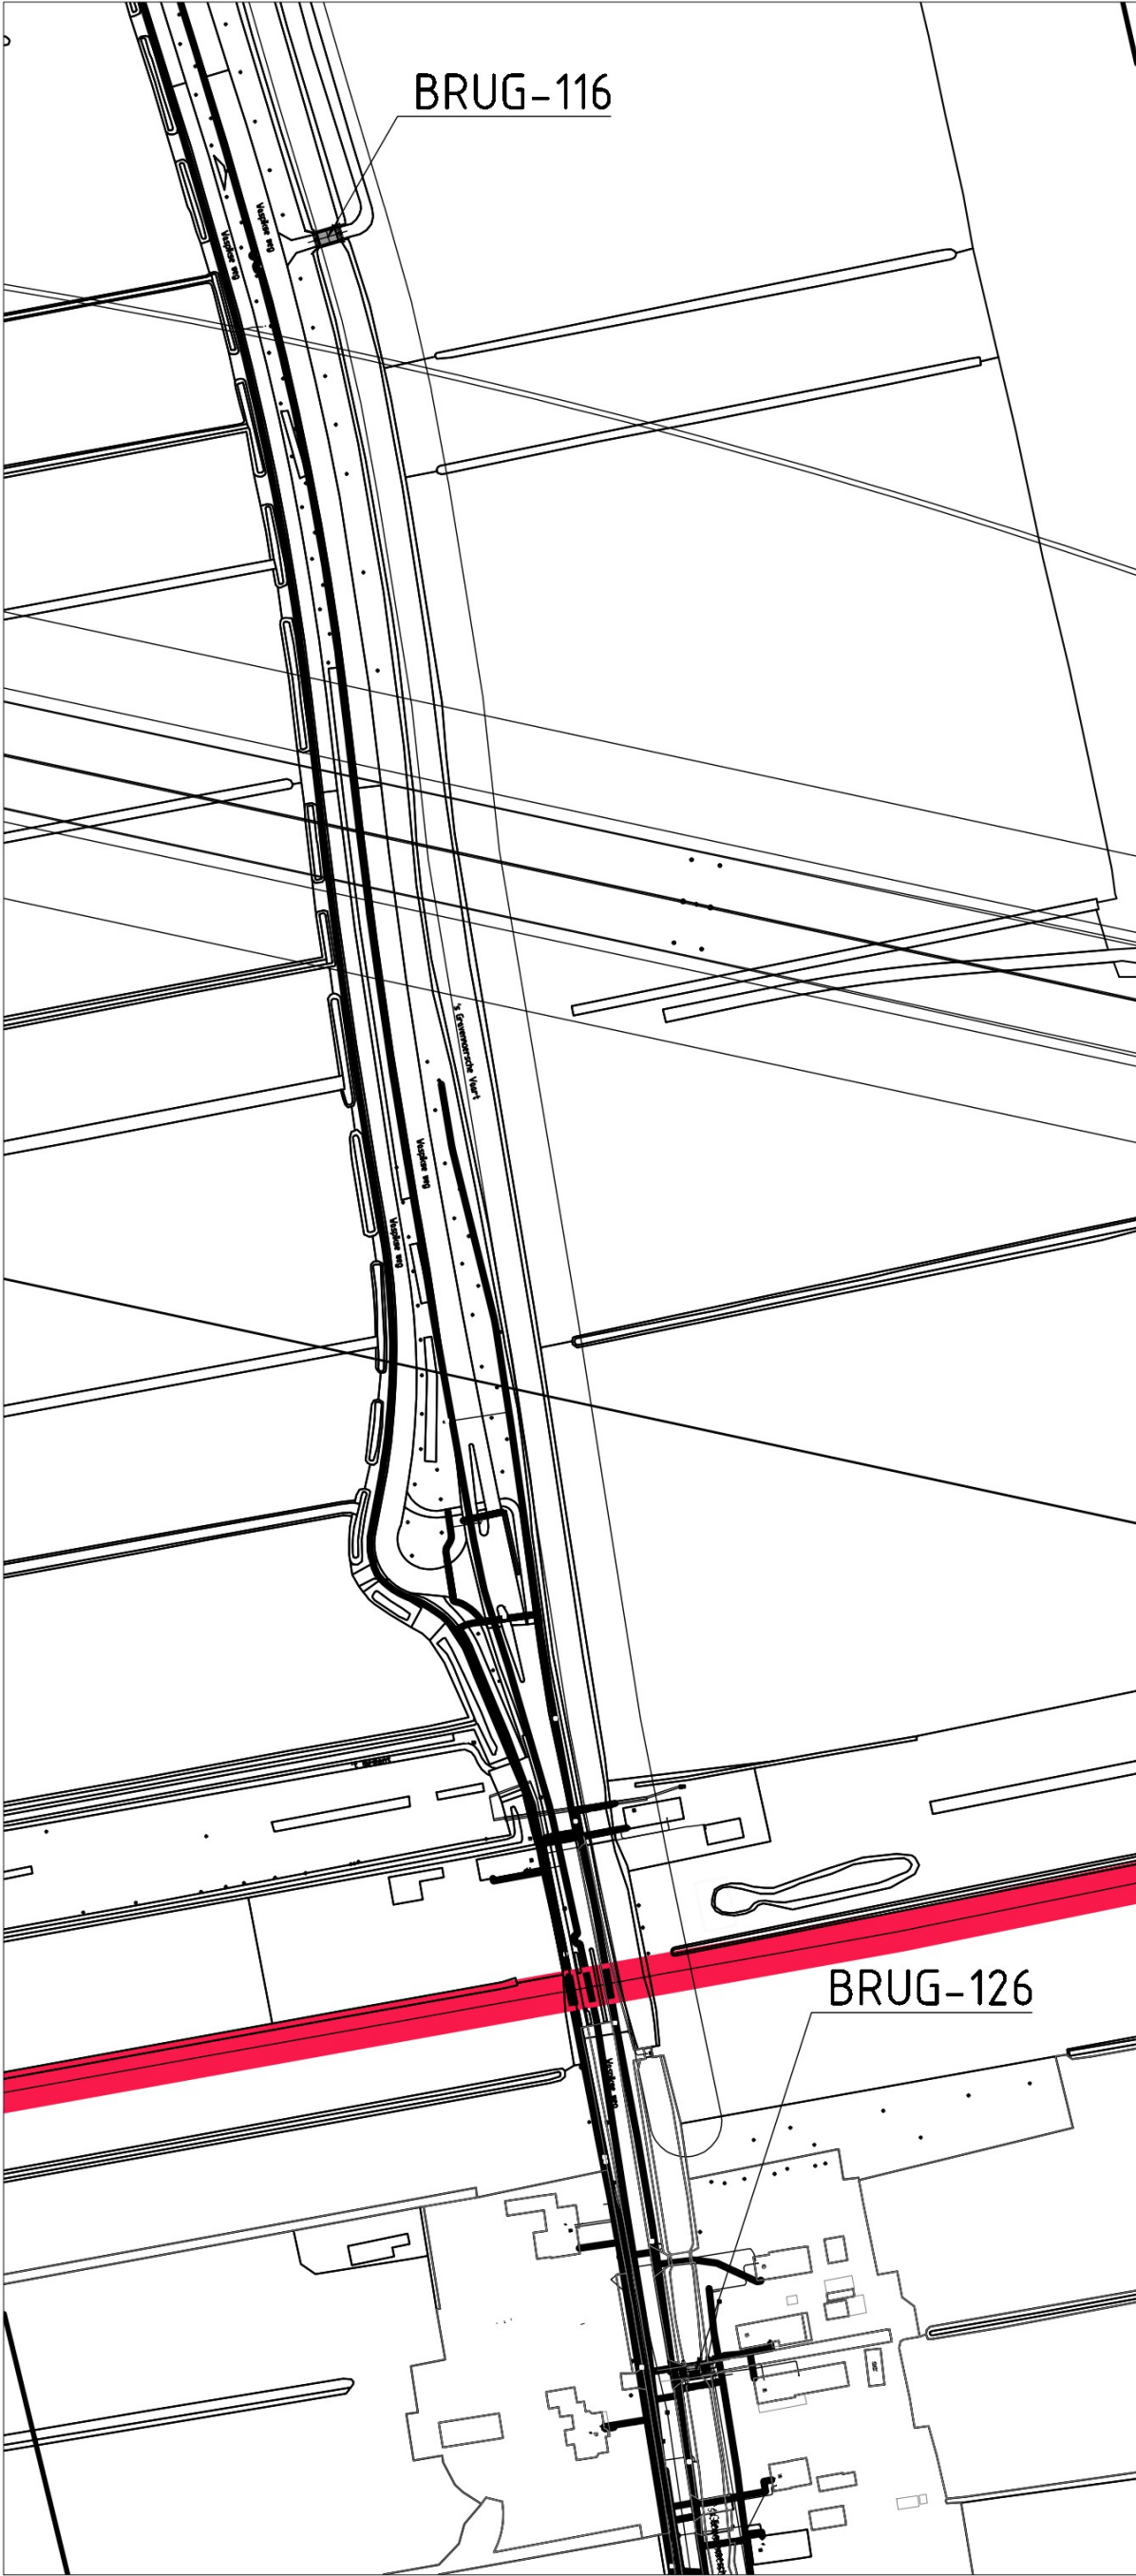

SITUATIE
SCHAAL 1:2000

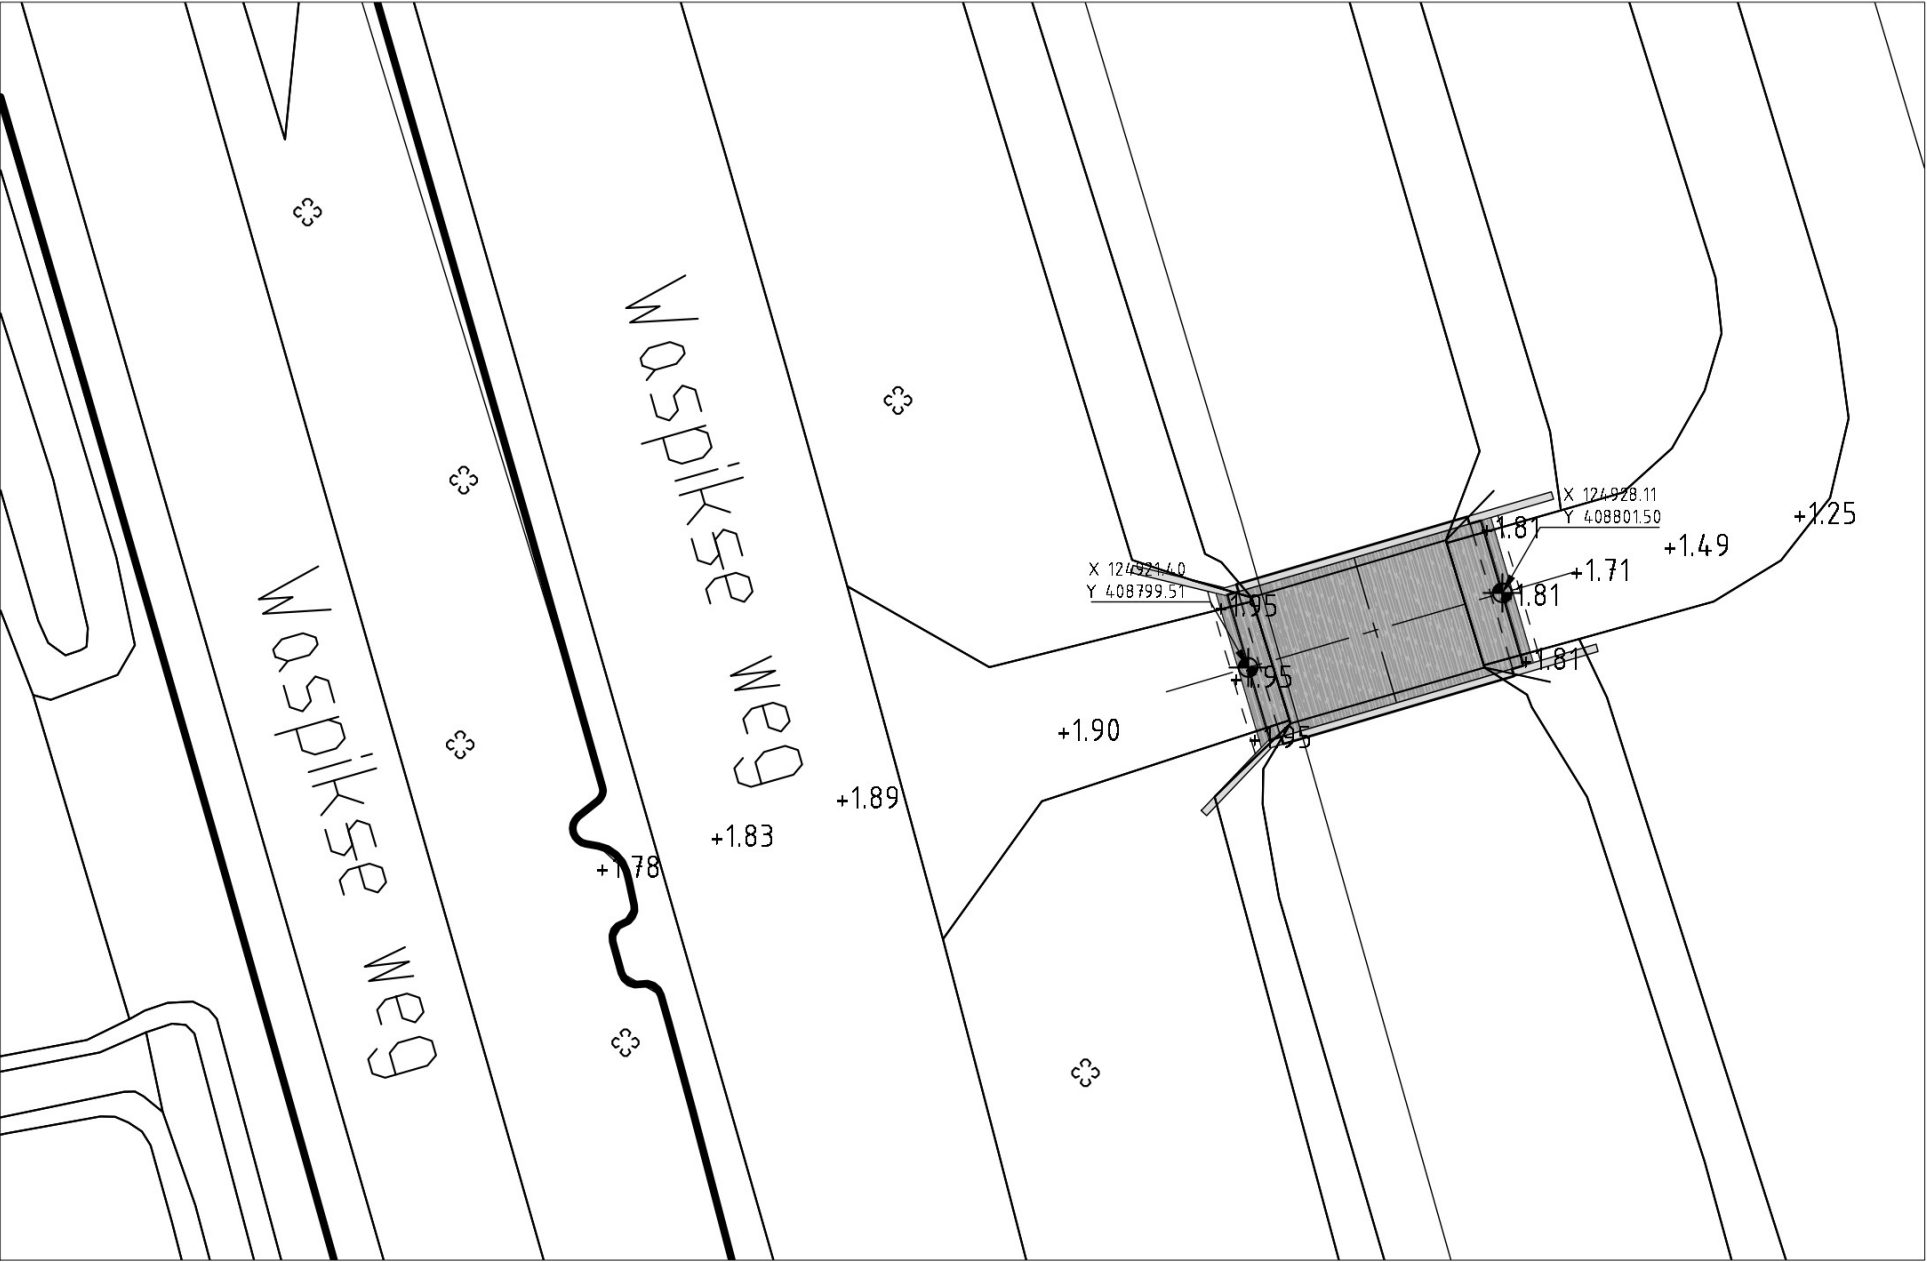


SITUATIE BRUG-116
SCHAAL 1:200

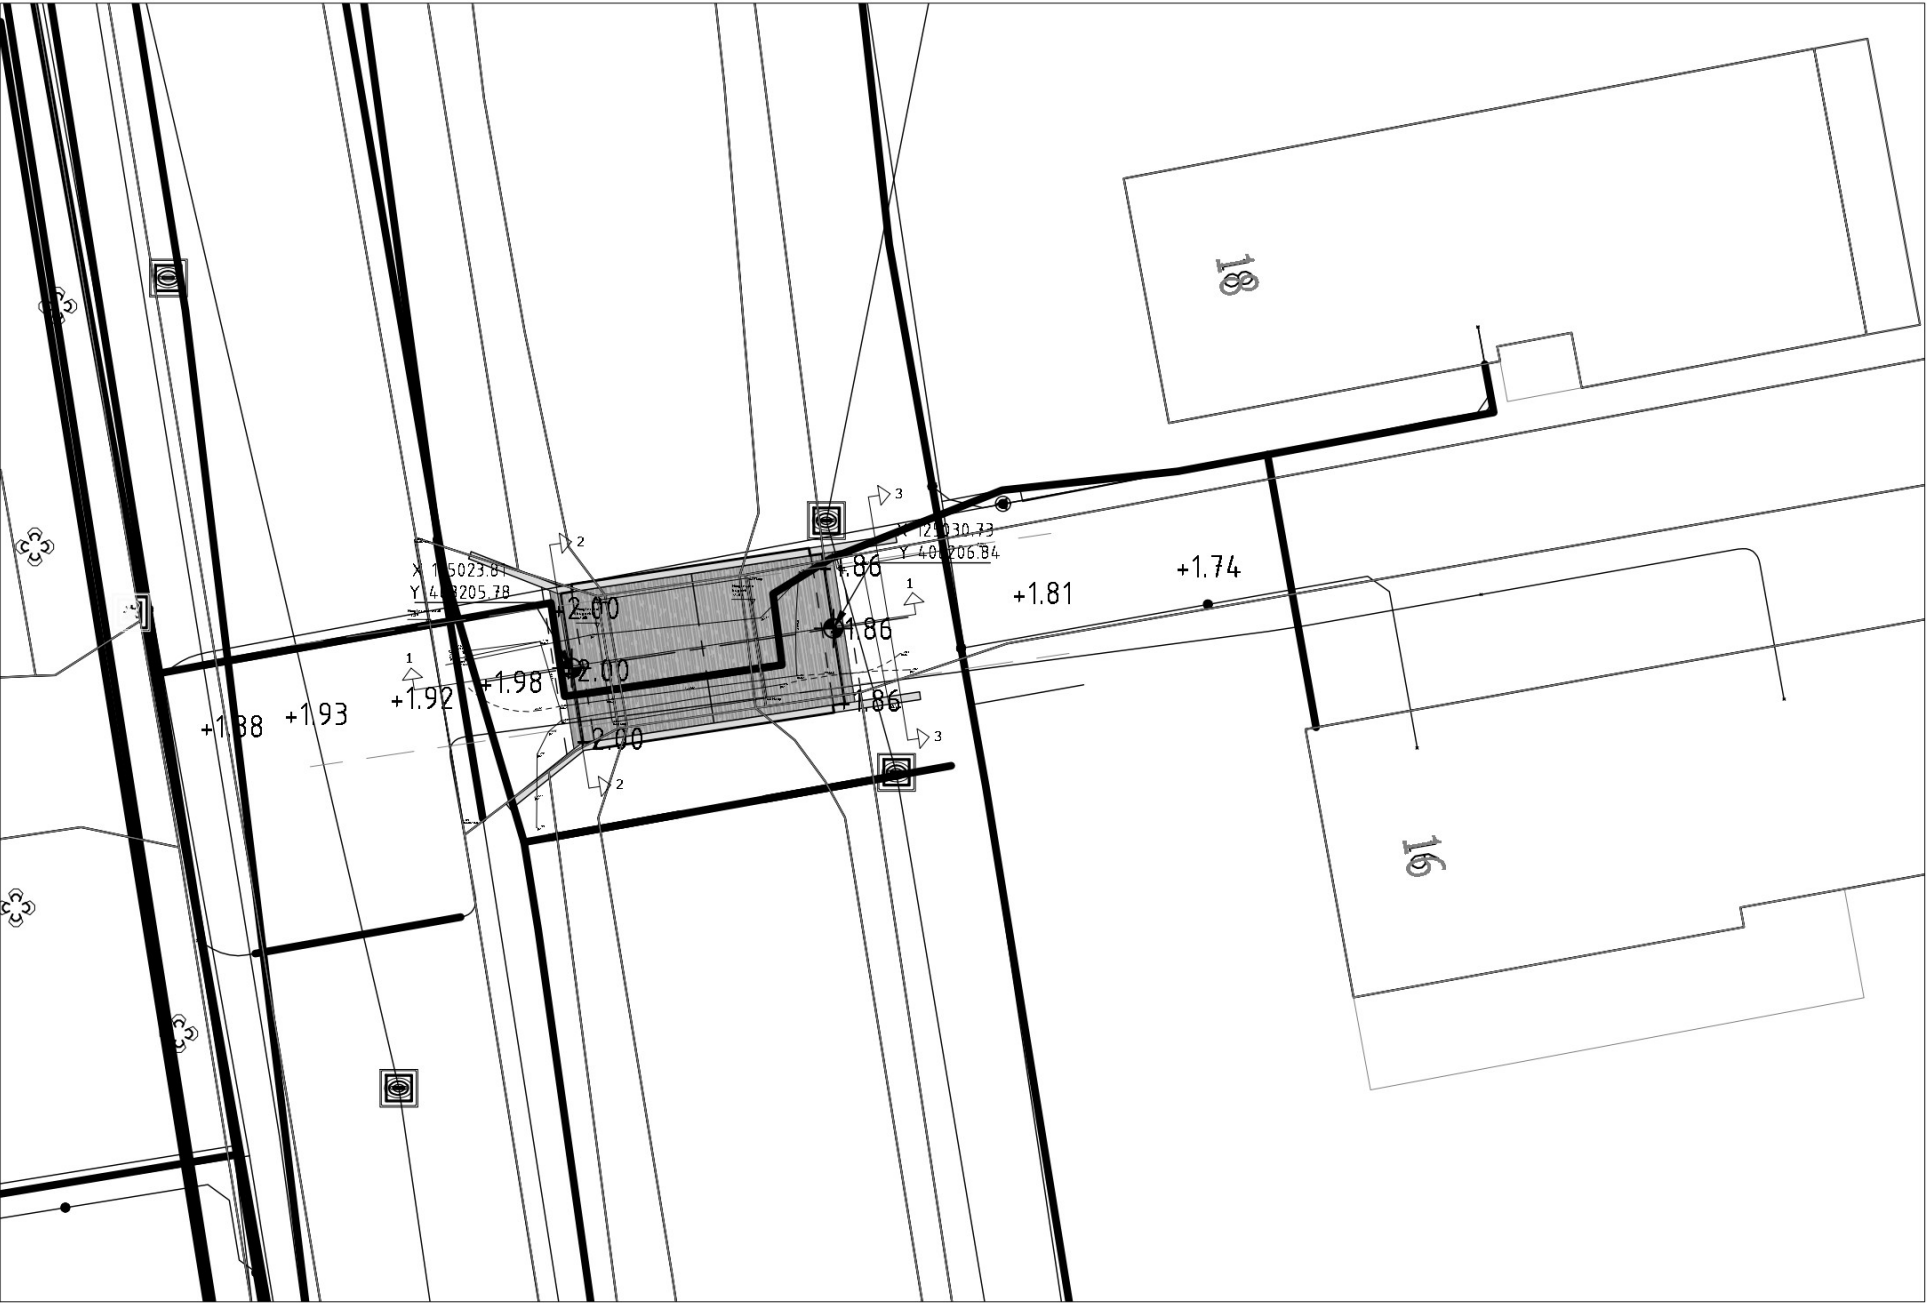


SITUATIE BRUG-126
SCHAAL 1:200

TOELICHTING
- OP DEZE TEKENING IS HET AUTEURSRECHT VAN TOEPASSING. COPYRIGHT
IPV DELFT
- DEZE TEKENING KAN NIET WORDEN GEBRUIKT ALS PRODUCTIETEKENING
- PRODUCTIETEKENINGEN DIENEN VOOR UITVOERING TER CONTROLE TE
WORDEN VOORGELEGD AAN IPV DELFT
- ALLE MATEN IN MILLIMETERS, TENZIJ ANDERS VERMELD
- PEILMATEN IN METERS T.O.V. N.A.P.
- GRADEN IN HET 360 GRADEN STELSEL
- COORDINATEN IN MILLIMETERS IN HET RD-STELSEL


PROJECT			
GDO.01 BRUGGEN WASPIKSEWEG, 'S GRAVENMOER			
OPDRACHTGEVER			
GEMEENTE DONGEN			
ONDERDEEL			
SITUATIE			
TEKENINGNUMMER	DATUM	VERSIE	STATUS
GDO.01.D0.TEK.01	09.11.2023	1.0	DEFINITIEF
GETEKEND	SCHAAL	EENHEID	FORMAAT
RR0	1:200/1:2000	MM	A2 (594x420)

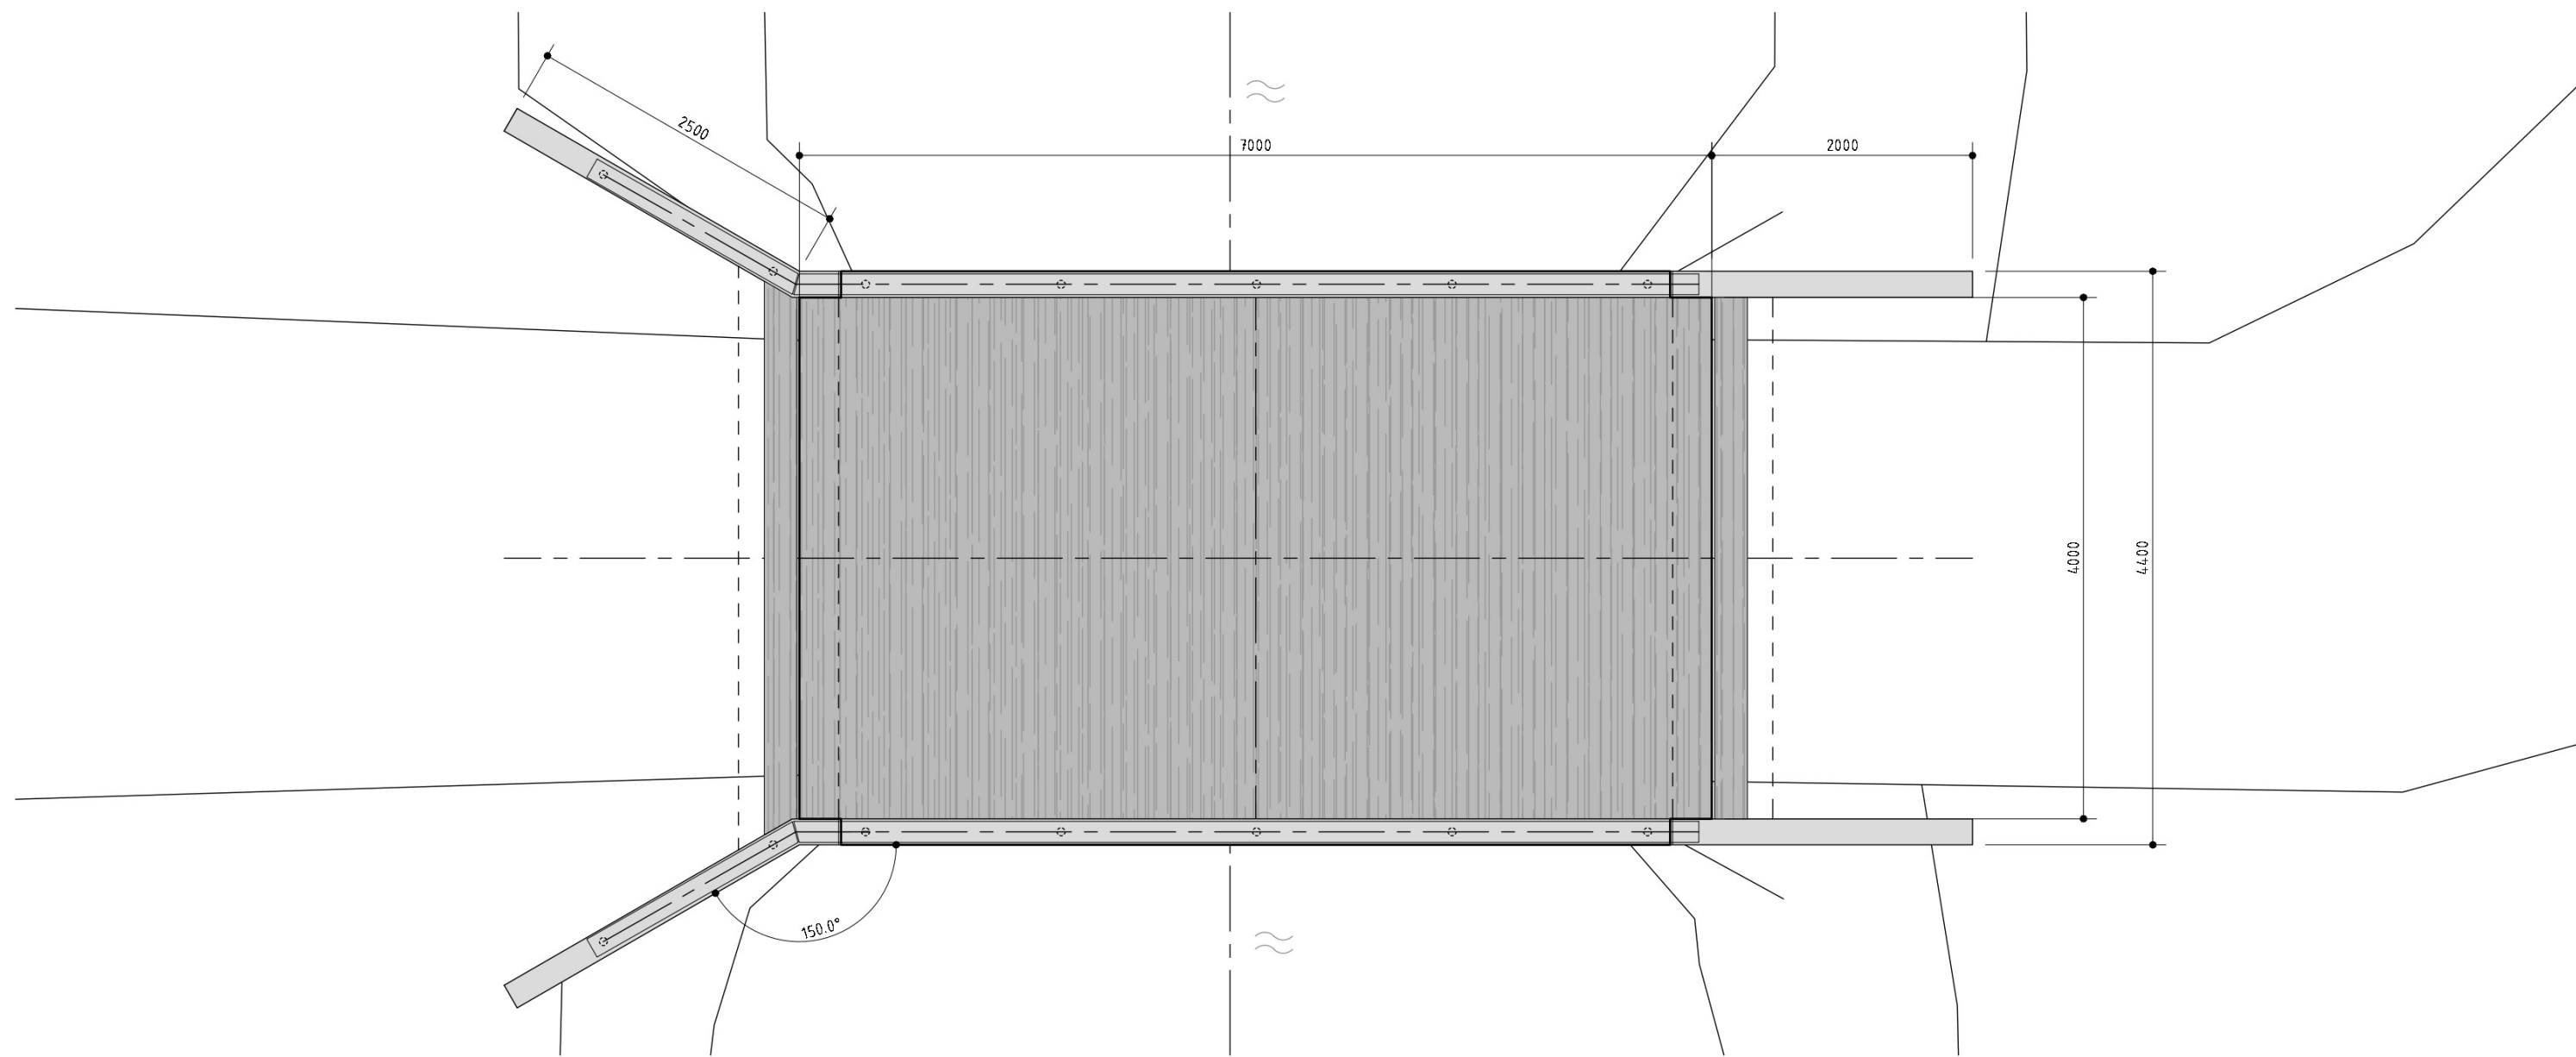

BOVENAANZICHT
SCHAAL 1:50

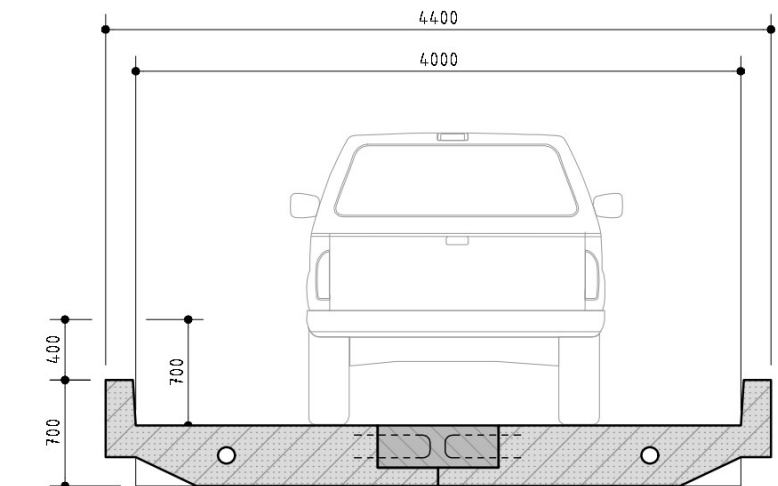

DWARSDOORSNEDE
SCHAAL 1:50

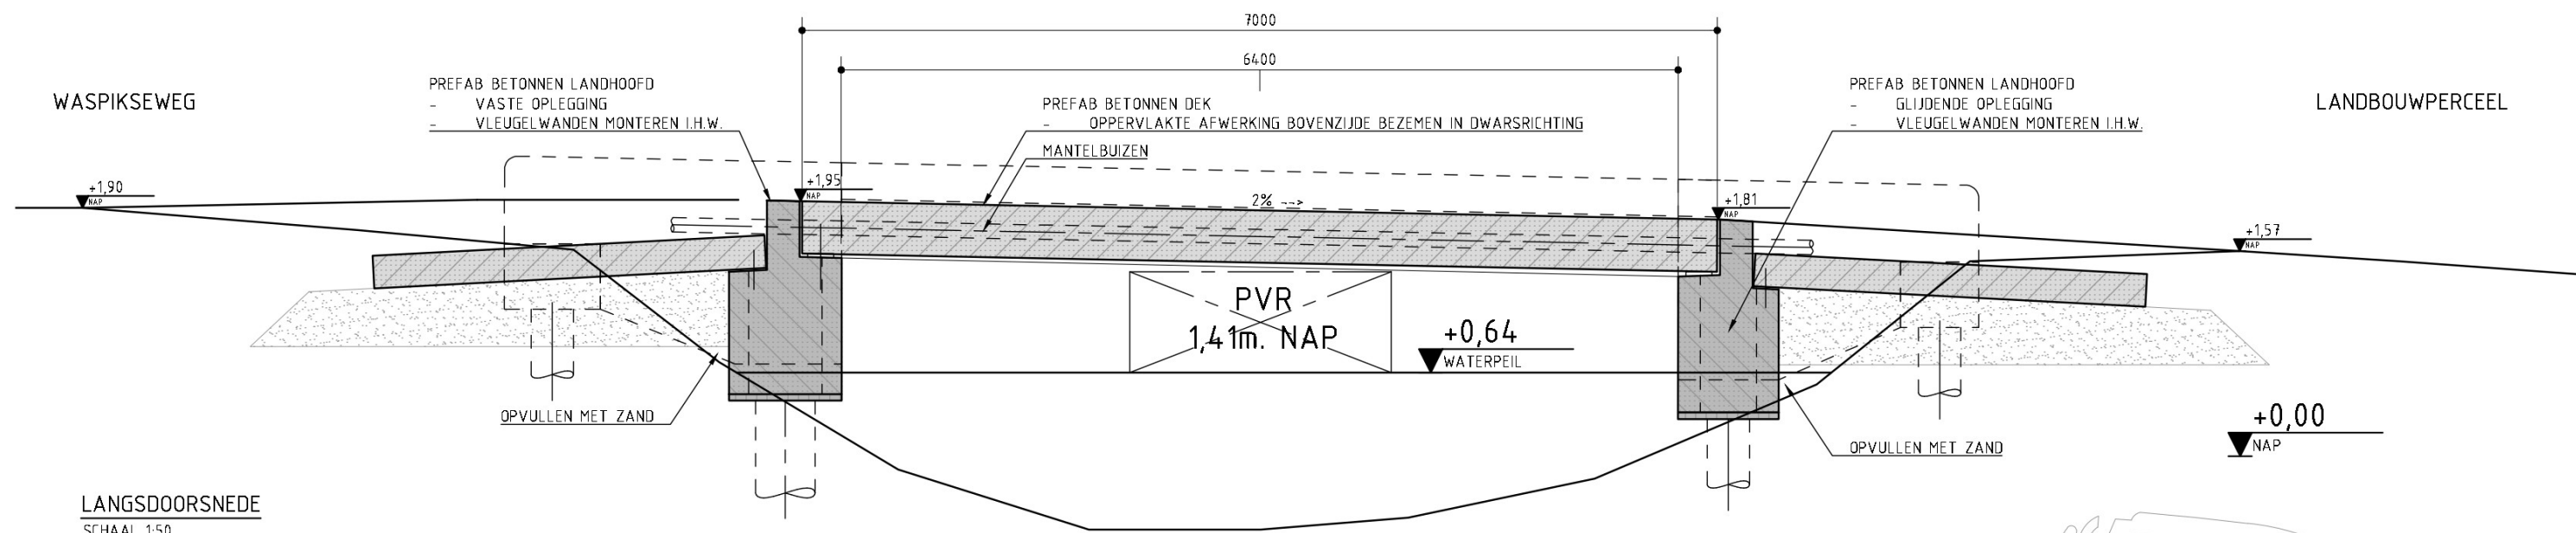

LANGSDOORSNEDE
SCHAAL 1:50

- AFWERKSTAAT
- ALLE STALEN DELEN VERZINKEN EN COATEN
 - EINDKLEUR: RAL9005 (GITZWART)
 - KLEUR HUISNUMMERS: RAL9010 (ZUIVER WIT)
 - PREFAB BETON:
 - 1. LANDHOOFDEN EN BRUGDEK GELIJKE KLEUR EN AFWERKING
 - 2. KLEUR; STANDAARD GRIJSTINT
 - 3. OPPERVLAKTE AFWERKING ZICHTBARE DELEN; SCHOONBETON CUR100 B1
 - 4. OPPERVLAKTE AFWERKING ZICHTBARE DELEN; IMPREGNEREN (HYDROFOBEREN + ANTI-GRAFFITI)
 - HOUT; BILINGA KNOEST EN SPLINTERVRIJ, OLIEEN

- TOELICHTING
- OP DEZE TEKENING IS HET AUTEURSRECHT VAN TOEPASSING; COPYRIGHT IPV DELFT
 - DEZE TEKENING KAN NIET WORDEN GEBRUIKT ALS PRODUCTIETEKENING
 - PRODUCTIETEKENINGEN DIENEN VOOR UITVOERING TER CONTROLE TE WORDEN VOORGELEGD AAN IPV DELFT

- ALLE MATEN IN MILLIMETERS, TENZIJ ANDERS VERMELD
- PEILMATEN IN METERS T.O.V. N.A.P.
- GRADEN IN HET 360 GRADEN STELSEL
- COORDINATEN IN MILLIMETERS IN HET RD-STELSEL

PROJECT

GDO.01 BRUGGEN WASPIKSEWEG, 'S GRAVENMOER

OPDRACHTGEVER

GEMEENTE DONGEN

ONDERDEEL

BRUG 116

TEKENINGNUMMER DATUM VERSIE STATUS


GDO.01.DO.TEK.02 09.11.2023 1.0 DEFINITIEF

GETEKEND SCHAAAL EENHEID FORMAAT


RRO 1:50 MM A2 (594x420)

ipv Delft creatieve ingenieurs


Oude Delft 39 2611 BB Delft 015 750 25 75 info@ipvdelft.nl

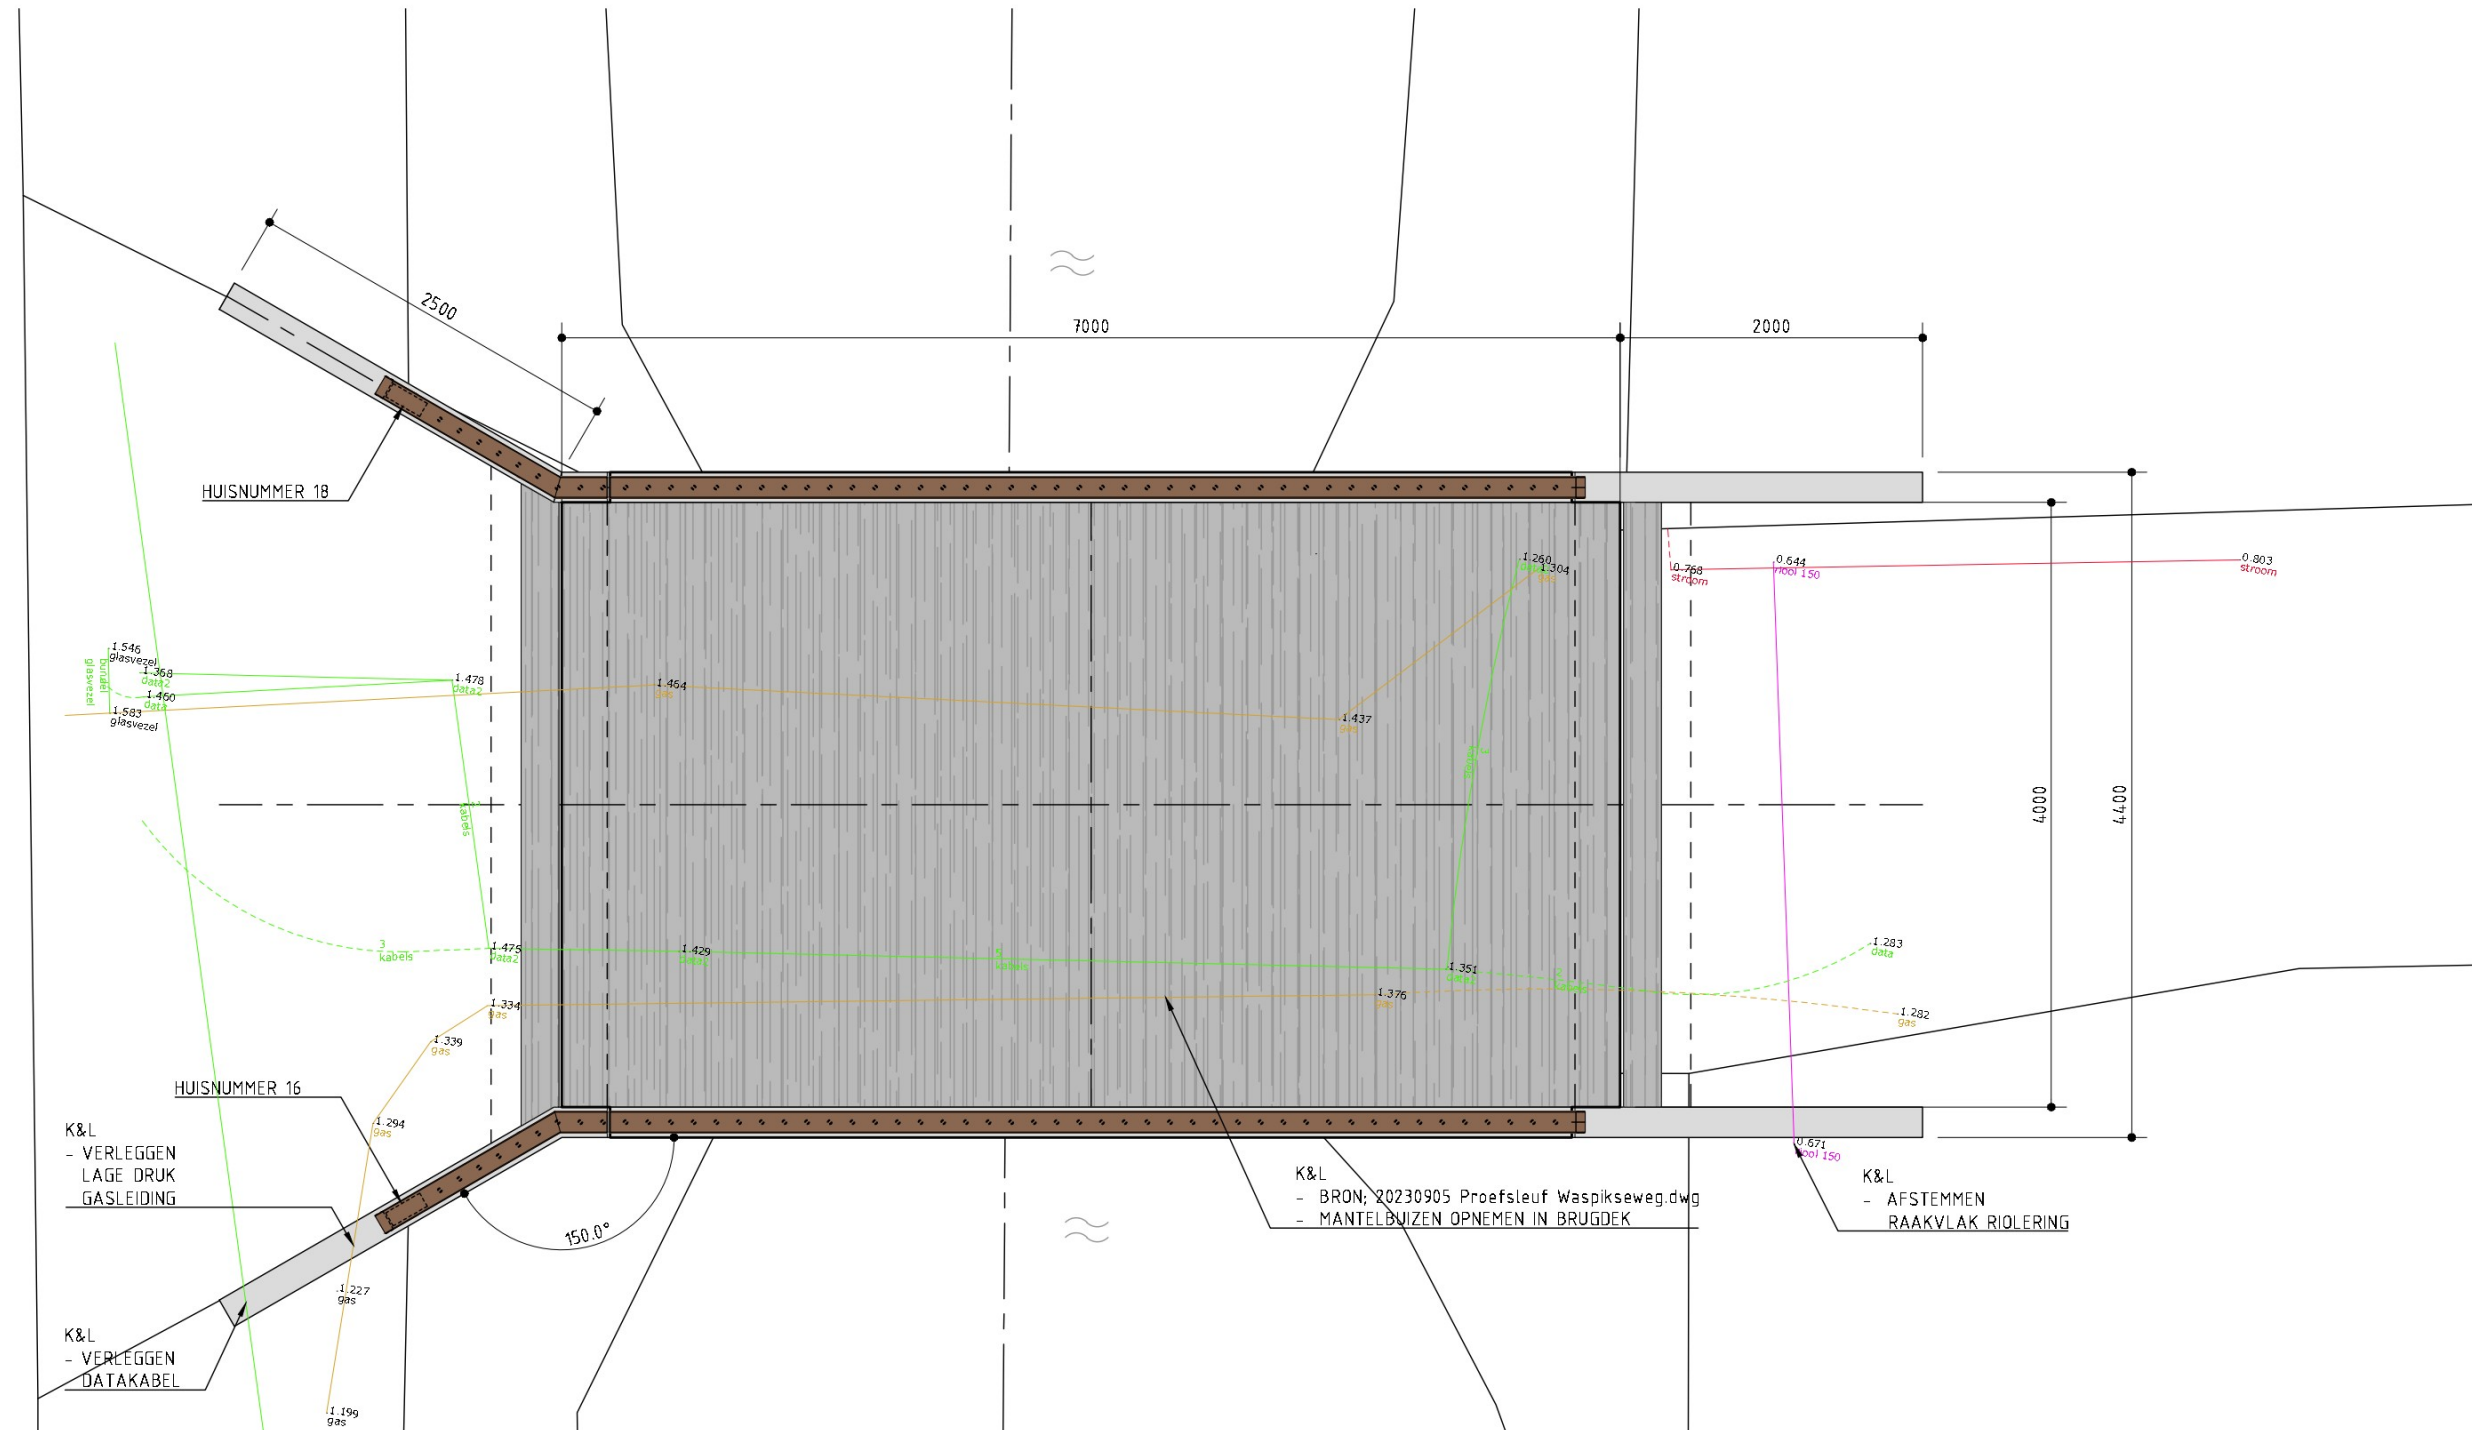


BOVENAANZICHT
SCHAAL 1:50

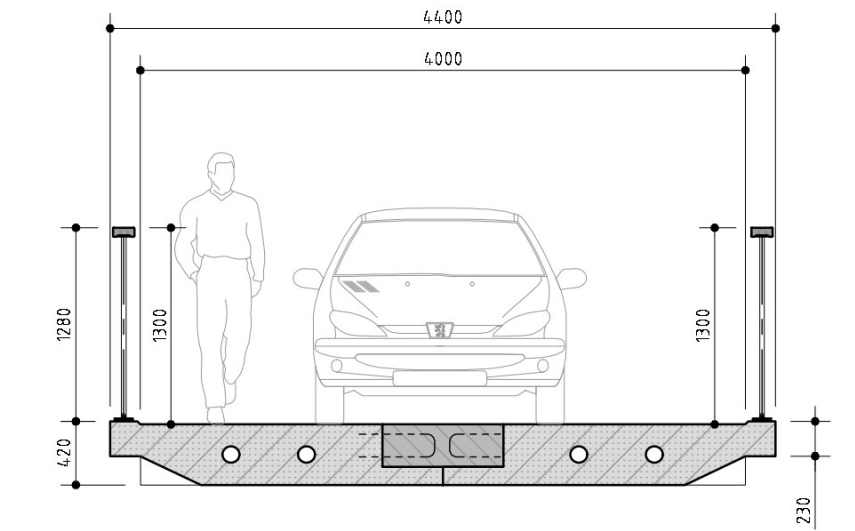

DWARSDOORSNEDE
SCHAAL 1:50

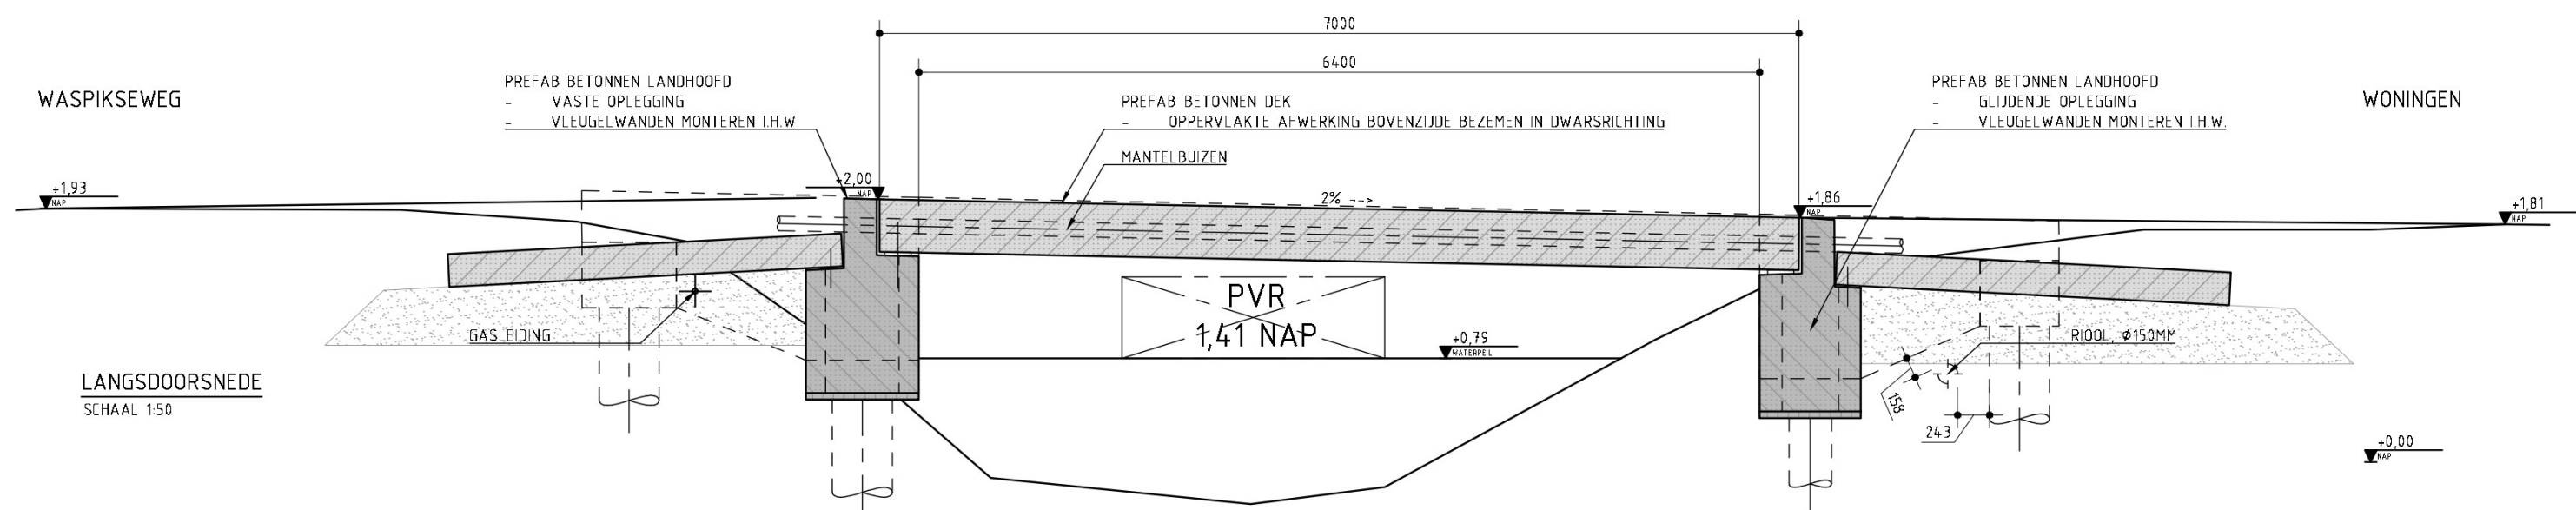

LANGSDOORSNEDE
SCHAAL 1:50

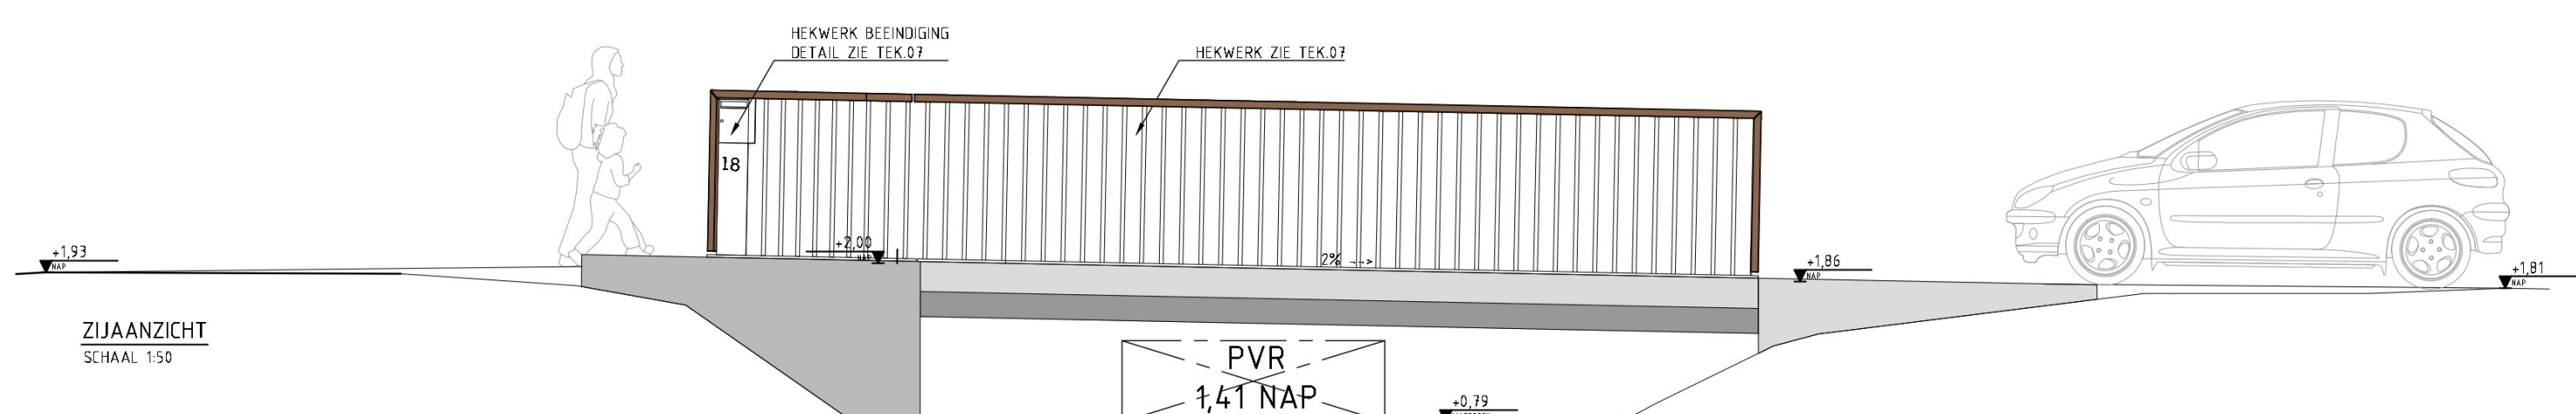


ZIJAANZICHT
SCHAAL 1:50


- AFWERKSTAAT
- ALLE STALEN DELEN VERZINKEN EN COATEN
 - EINDKLEUR: RAL9005 (GIZZWART)
 - KLEUR HUISNUMMERS: RAL9010 (ZUIVER WIT)
 - PREFAB BETON:
 - 1. LANDHOOFDEN EN BRUGDEK GELIJKE KLEUR EN AFWERKING
 - 2. KLEUR; STANDAARD GRIJSTINT
 - 3. OPPERVLAKTE AFWERKING ZICHTBARE DELEN; SCHOONBETON CUR100 B1
 - 4. OPPERVLAKTE AFWERKING ZICHTBARE DELEN; IMPREGNEREN (HYDROFOBEREN + ANTI-GRAFFITI)
 - HOUT; BILINGA KNOEST EN SPLINTERVRIJ, OLIEEN

- TOELICHTING
- OP DEZE TEKENING IS HET AUTEURSRECHT VAN TOEPASSING: COPYRIGHT IPV DELFT
 - DEZE TEKENING KAN NIET WORDEN GEBRUIKT ALS PRODUCTIETEKENING
 - PRODUCTIETEKENINGEN DIENEN VOOR UITVOERING TER CONTROLE TE WORDEN VOORGELEGD AAN IPV DELFT
 - ALLE MATEN IN MILLIMETERS, TENZIJ ANDERS VERMELD
 - PEILMATEN IN METERS T.O.V. N.A.P.
 - GRADEN IN HET 360 GRADEN STELSEL
 - COORDINATEN IN MILLIMETERS IN HET RD-STELSEL


PROJECT			
GDO.01 BRUGGEN WASPIKSEWEG, 'S GRAVENMOER			
OPDRACHTGEVER			
GEMEENTE DONGEN			
ONDERDEEL			
BRUG 126			
TEKENINGNUMMER	DATUM	VERSIE	STATUS
GDO.01.DO.TEK.03	09.11.2023	1.0	DEFINITIEF
GETEKEND	SCHAAL	EENHEID	FORMAAT
RRO	1:50	MM	A2 (594x420)

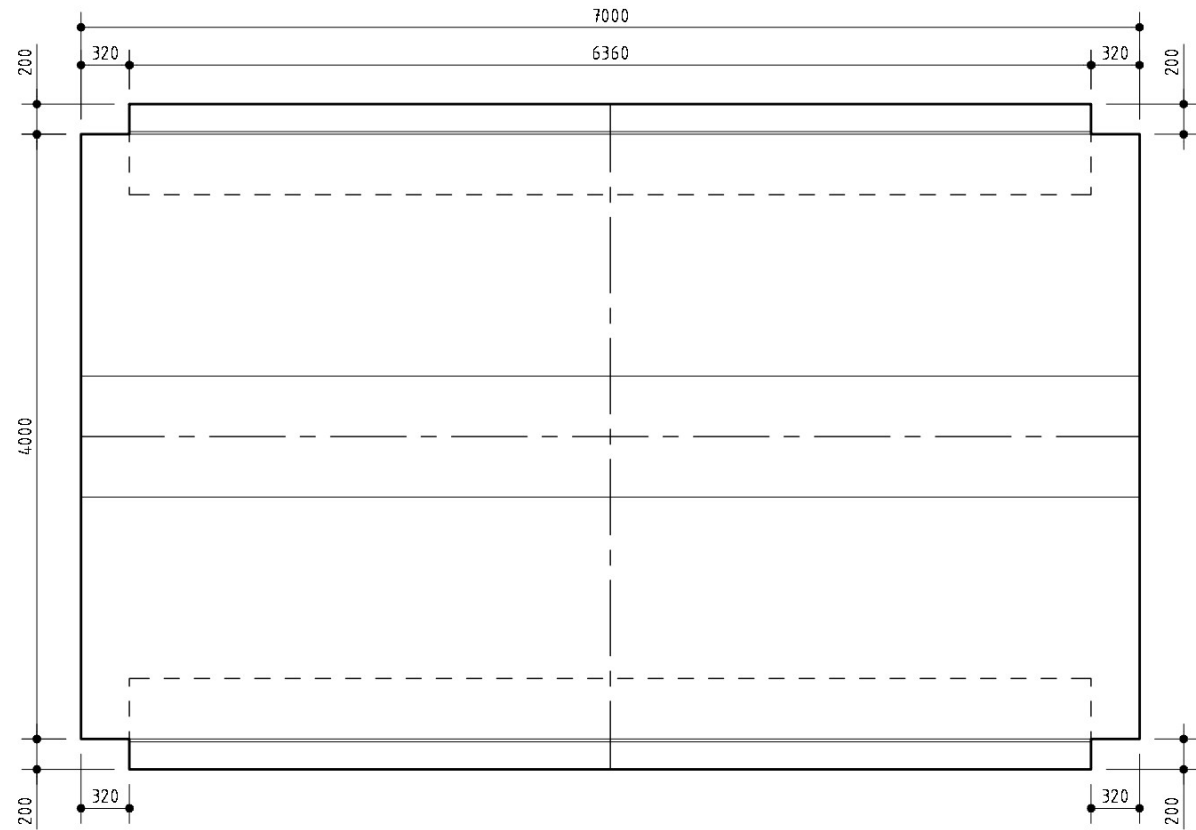


BOVENAANZICHT B116
SCHAAL 1:50

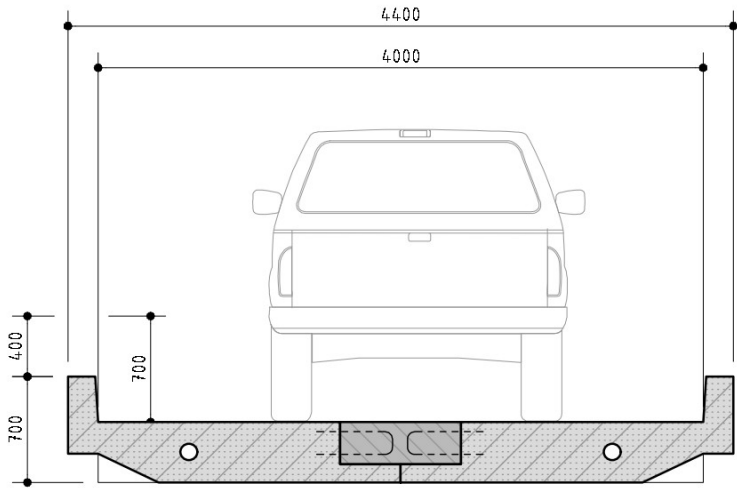


DWARSDOORSNEDE B116
SCHAAL 1:50

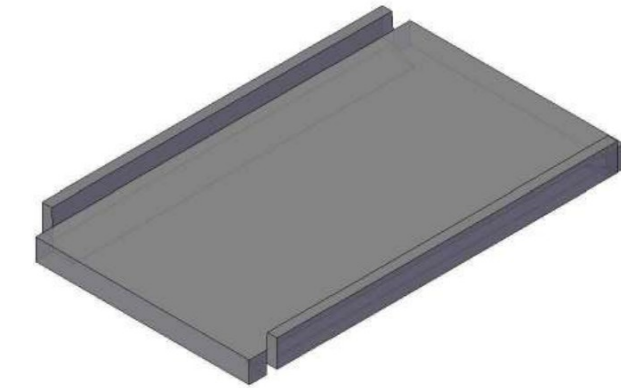


3D OVERZICHT B116
SCHAAL 1:50

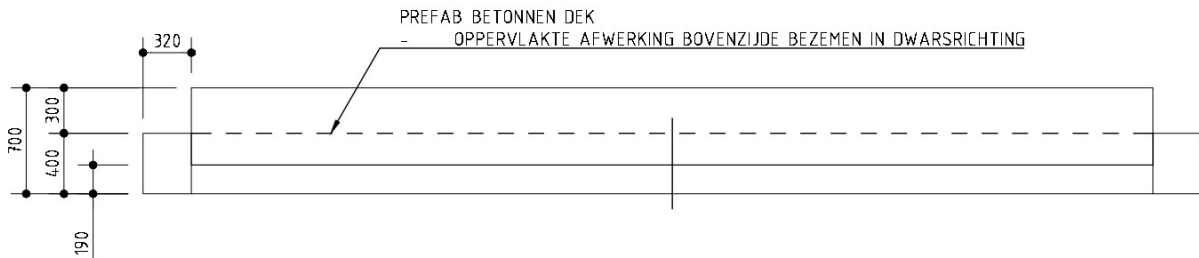


ZIJAANZICHT B116
SCHAAL 1:50

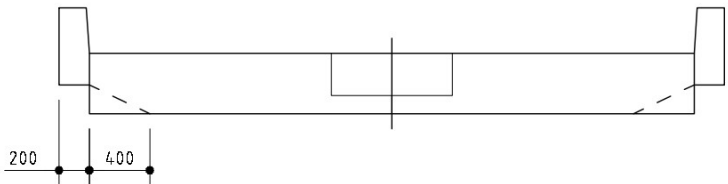


VOORAANZICHT B116
SCHAAL 1:50

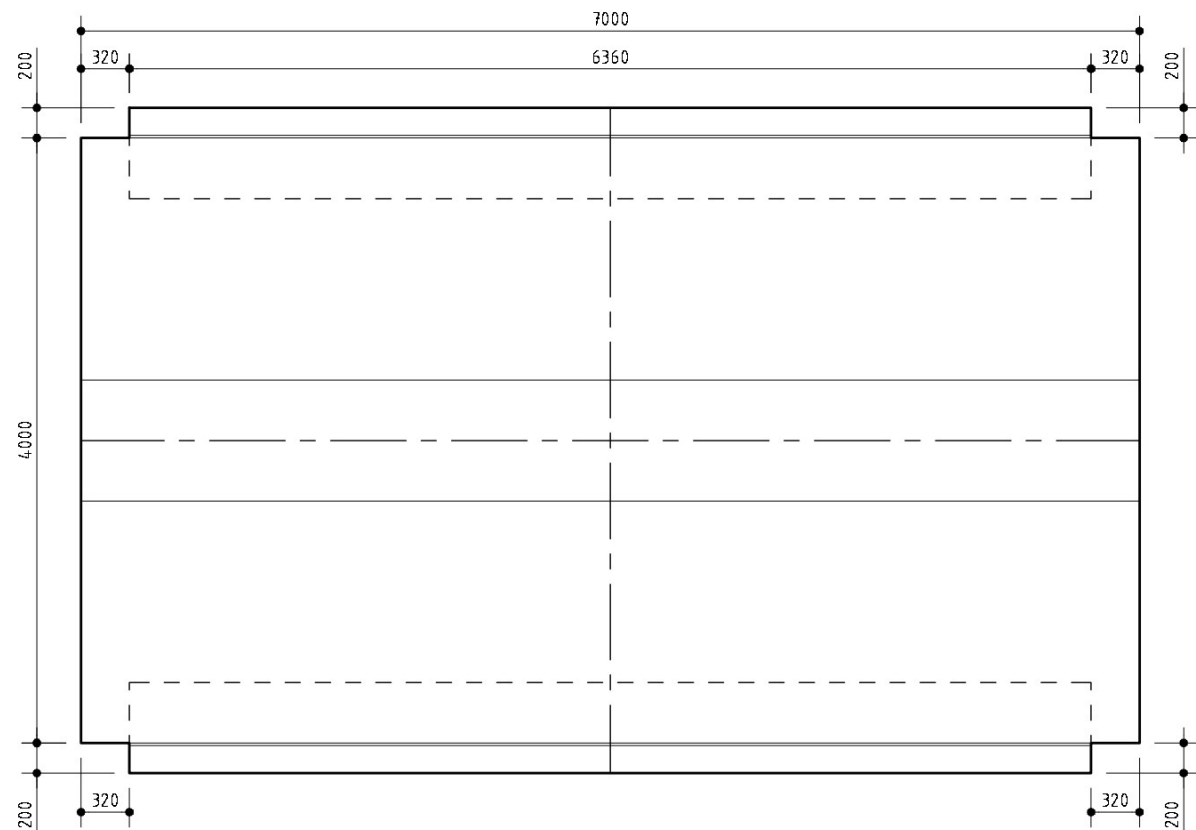


BOVENAANZICHT B126
SCHAAL 1:50

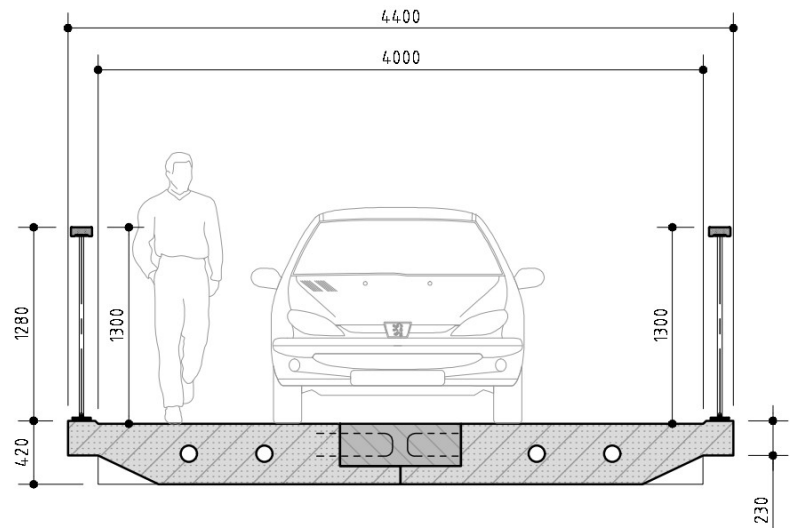


DWARSDOORSNEDE B126
SCHAAL 1:50

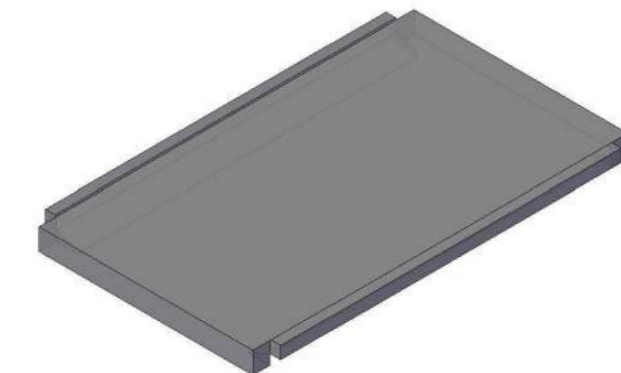

3D OVERZICHT B126
SCHAAL 1:50

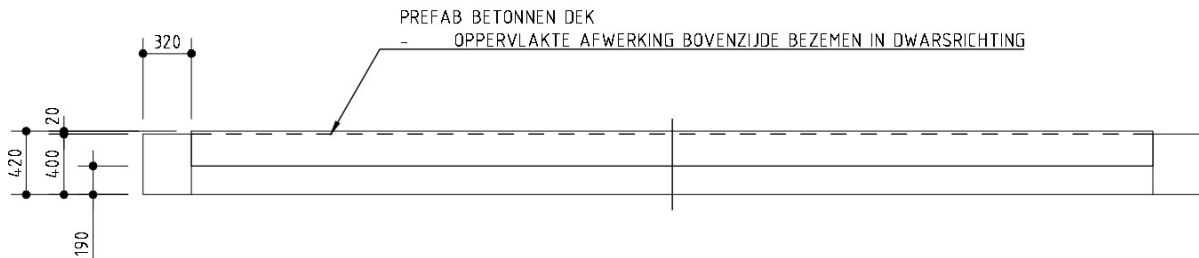

ZIJAANZICHT B126
SCHAAL 1:50

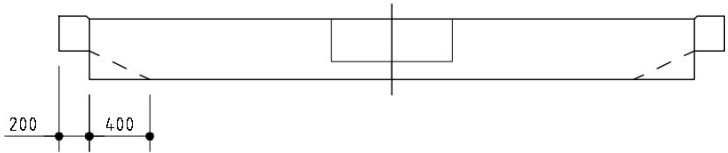


VOORAANZICHT B126
SCHAAL 1:50

TOELICHTING


- OP DEZE TEKENING IS HET AUTEURSRECHT VAN TOEPASSING: COPYRIGHT IPV DELFT
- DEZE TEKENING KAN NIET WORDEN GEBRUIKT ALS PRODUCTIETEKENING
- PRODUCTIETEKENINGEN DIENEN VOOR UITVOERING TER CONTROLE TE WORDEN VOORGELEGD AAN IPV DELFT

- ALLE MATEN IN MILLIMETERS, TENZIJ ANDERS VERMELD
- PEILMATEN IN METERS T.O.V. N.A.P.
- GRADEN IN HET 360 GRADEN STELSEL
- COORDINATEN IN MILLIMETERS IN HET RD-STELSEL

PROJECT			
GDO.01 BRUGGEN WASPIKSEWEG, 'S GRAVENMOER			
OPDRACHTGEVER			
GEMEENTE DONGEN			
ONDERDEEL			
BRUGDEKKEN			
TEKENINGNUMMER	DATUM	VERSIE	STATUS
GDO.01.DO.TEK.04	09.11.2023	1.0	DEFINITIEF
GETEKEND	SCHAAL	EENHEID	FORMAAT
RRO	1:50	MM	A2 (594x420)

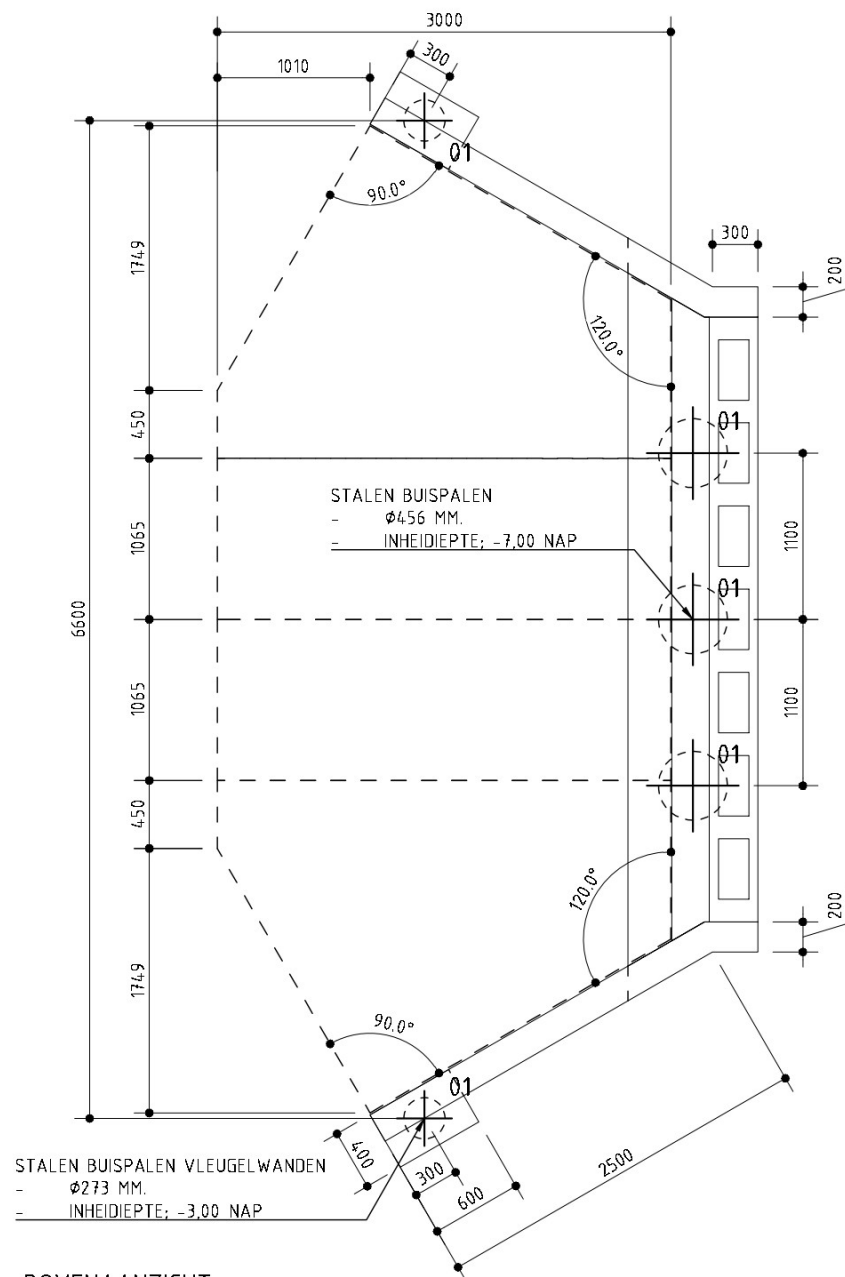


BOVENAANZICHT
SCHAAL 1:50

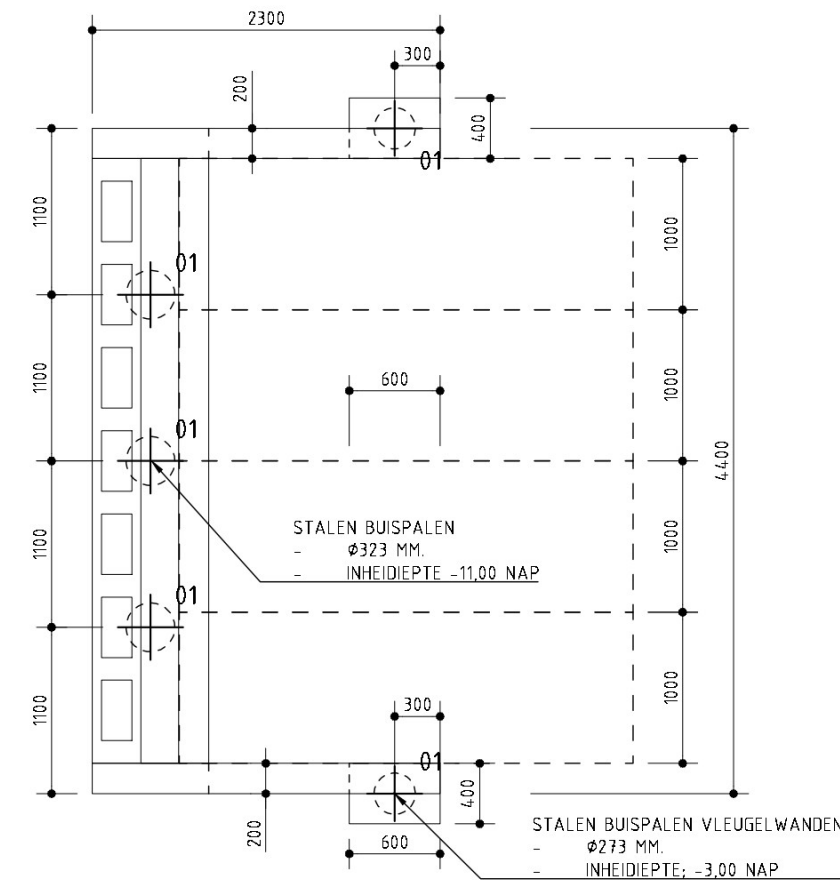


SCHAAL 1:50

BOVENAANZICHT

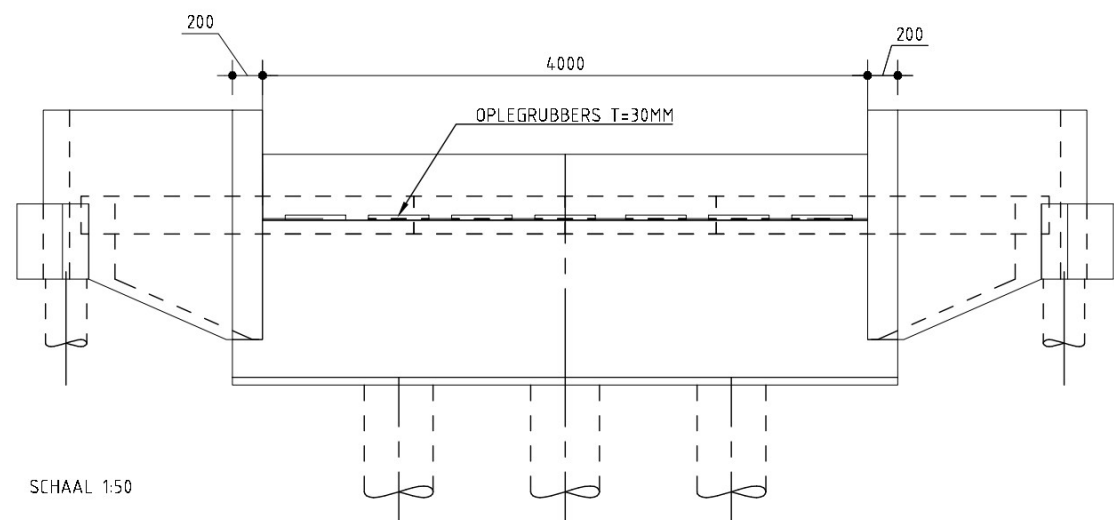


SCHAAL 1:50


VOORAANZICHT

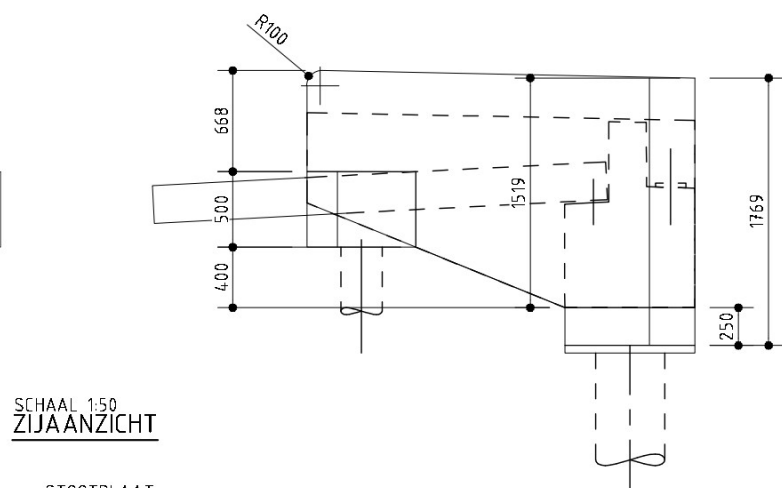

SCHAAL 1:50
ZIJAAANZICHT

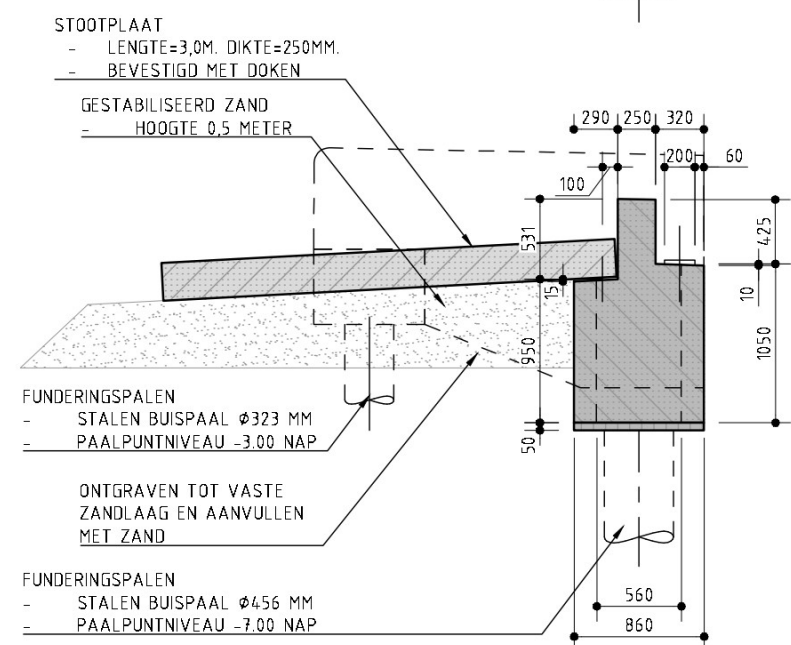


DOORSNEDE
SCHAAL 1:50

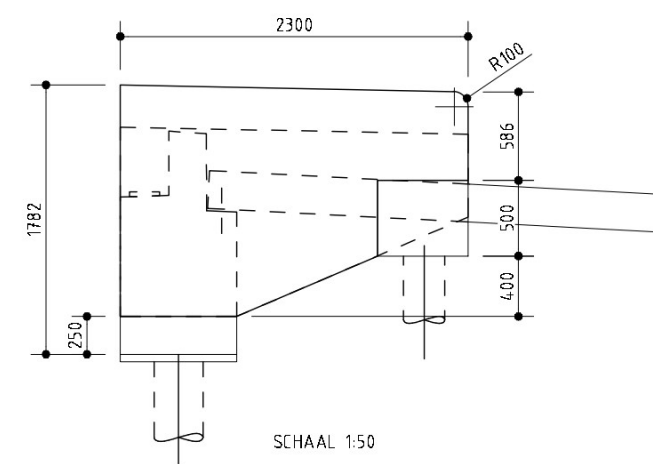


SCHAAL 1:50

ZIJAAANZICHT

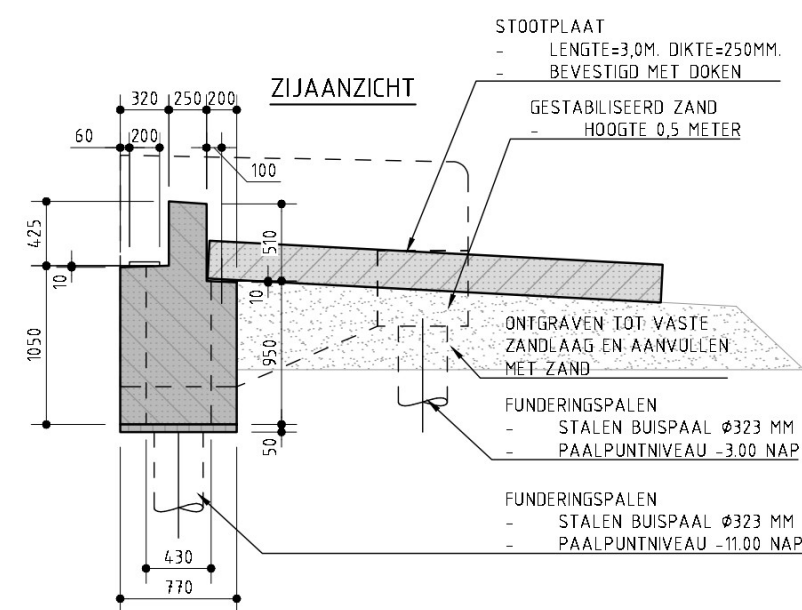

DOORSNEDE

SCHAAL 1:50

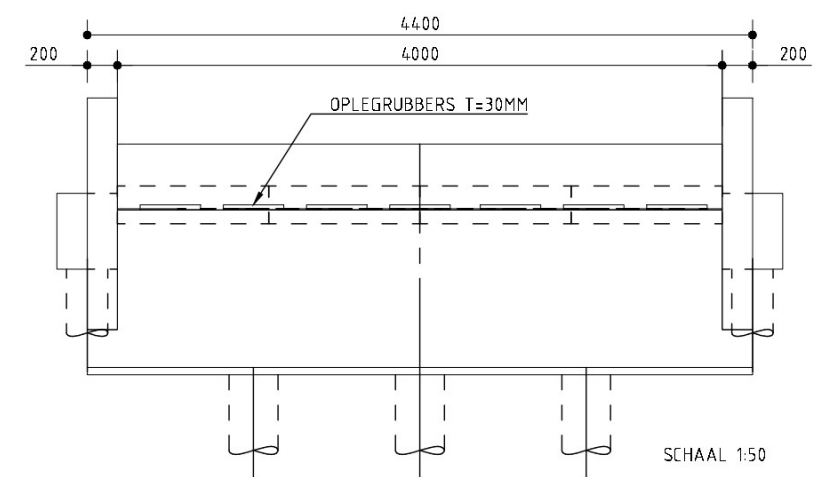


SCHAAL 1:50


VOORAANZICHT

TOELICHTING
- OP DEZE TEKENING IS HET AUTEURSRECHT VAN TOEPASSING: COPYRIGHT IPV DELFT
- DEZE TEKENING KAN NIET WORDEN GEBRUIKT ALS PRODUCTIETEKENING
- PRODUCTIETEKENINGEN DIENEN VOOR UITVOERING TER CONTROLE TE WORDEN VOORGELEGD AAN IPV DELFT
- ALLE MATEN IN MILLIMETERS, TENZIJ ANDERS VERMELD
- PEILMATEN IN METERS T.O.V. N.A.P.
- GRADEN IN HET 360 GRADEN STELSEL
- COORDINATEN IN MILLIMETERS IN HET RD-STELSEL


PROJECT			
GDO.01 BRUGGEN WASPIKSEWEG, 'S GRAVENMOER			
OPDRACHTGEVER			
GEMEENTE DONGEN			
ONDERDEEL			
LANDHOOFDEN B116			
TEKENINGNUMMER	DATUM	VERSIE	STATUS
GDO.01.DO.TEK.05	09.11.2023	1.0	DEFINITIEF
GETEKEND	SCHAAL	EENHEID	FORMAAT
RRO	1:50	MM	A2 (594x420)

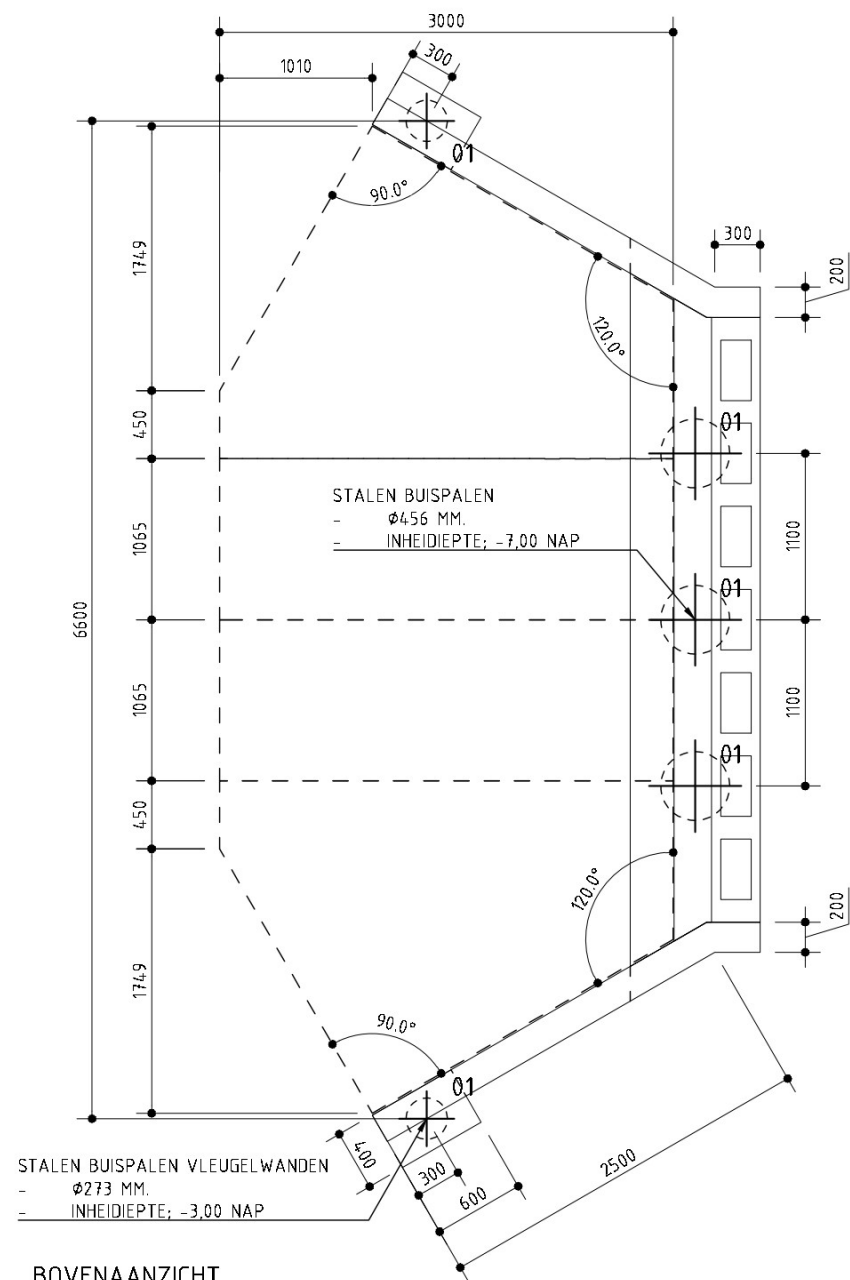

BOVENAANZICHT
SCHAAL 1:50

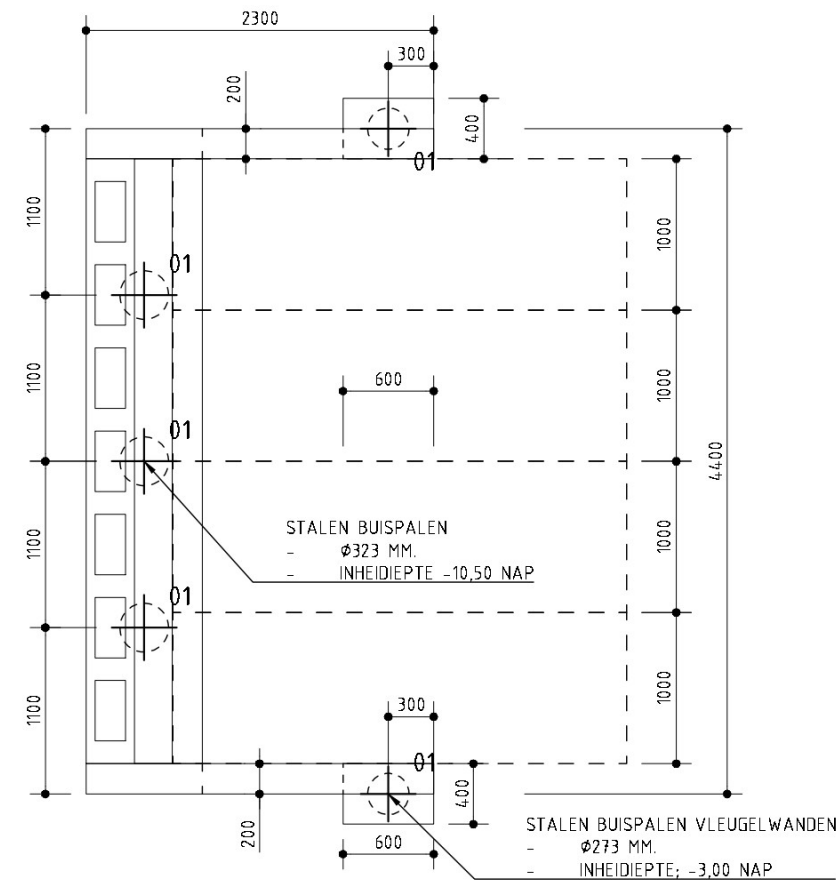


BOVENAANZICHT
SCHAAL 1:50

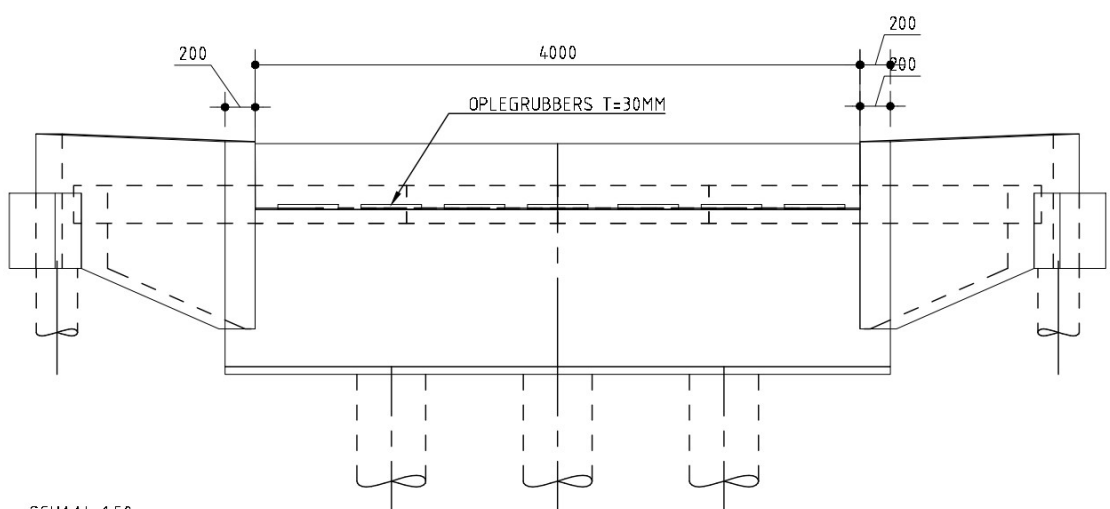


SCHAAL 1:50

VOORAANZICHT

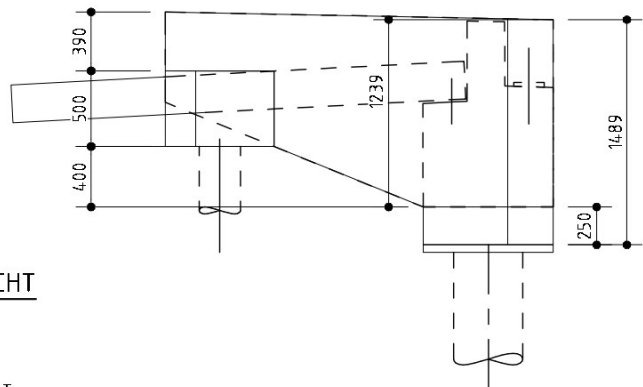


ZIJAAANZICHT
SCHAAL 1:50

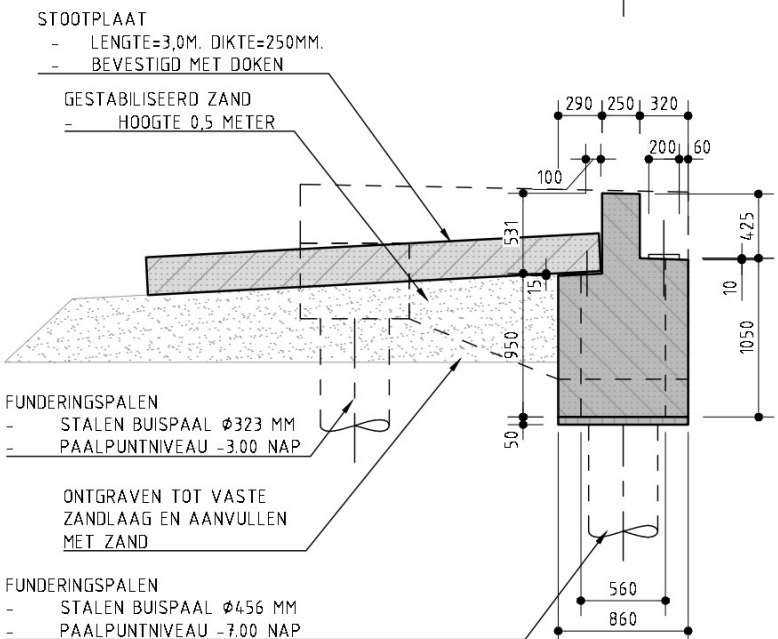


SCHAAL 1:50

DOORSNEDE

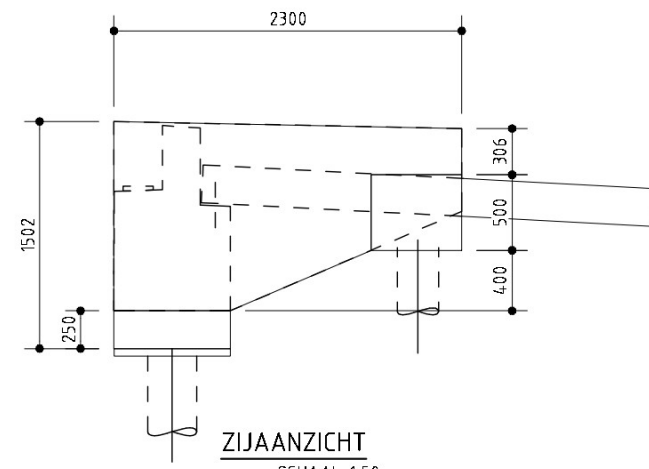


ZIJAAANZICHT
SCHAAL 1:50

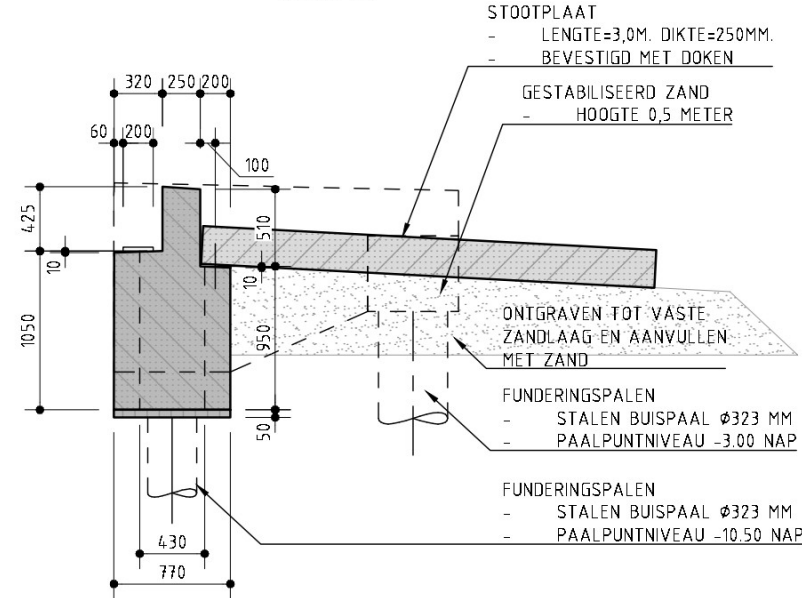

SCHAAL 1:50

DOORSNEDE



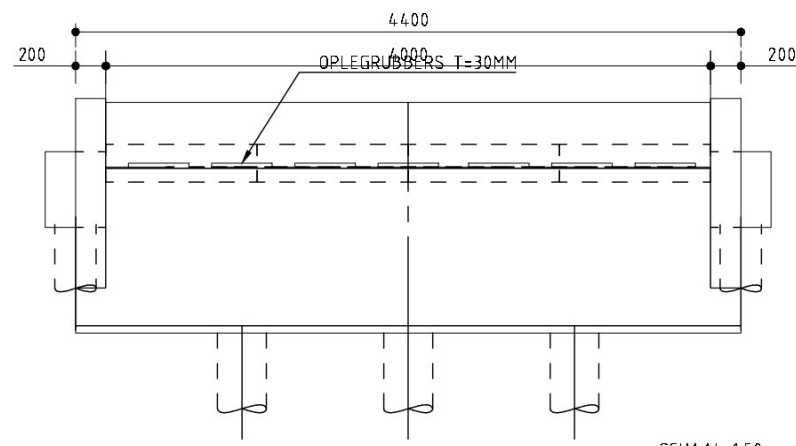


SCHAAL 1:50

VOORAANZICHT

TOELICHTING
- OP DEZE TEKENING IS HET AUTEURSRECHT VAN TOEPASSING: COPYRIGHT
IPV DELFT
- DEZE TEKENING KAN NIET WORDEN GEBRUIKT ALS PRODUCTIETEKENING
- PRODUCTIETEKENINGEN DIENEN VOOR UITVOERING TER CONTROLE TE
WORDEN VOORGELEGD AAN IPV DELFT
- ALLE MATEN IN MILLIMETERS, TENZIJ ANDERS VERMELD
- PEILMATEN IN METERS T.O.V. N.A.P.
- GRADEN IN HET 360 GRADEN STELSEL
- COORDINATEN IN MILLIMETERS IN HET RD-STELSEL

PROJECT			
GDO.01 BRUGGEN WASPIKSEWEG, 'S GRAVENMOER			
OPDRACHTGEVER			
GEMEENTE DONGEN			
ONDERDEEL			
LANDHOOFDEN B126			
TEKENINGNUMMER	DATUM	VERSIE	STATUS
GDO.01.D0.TEK.06	09.11.2023	1.0	DEFINITIEF
GETEKEND	SCHAAL	EENHEID	FORMAAT
RRO	1:50	MM	A2 (594x420)

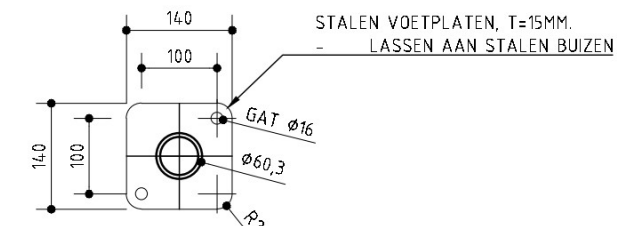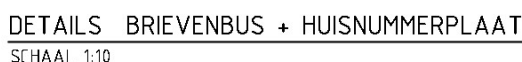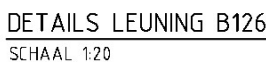

DOORSNEDE LEUNING B116
SCHAAL 1:10



- ALLE MATEN IN MILLIMETERS, TENZIJ ANDERS VERMELD
- PEILMATEN IN METERS T.O.V. N.A.P.
- GRADEN IN HET 360 GRADEN STELSEL
- COORDINATEN IN MILLIMETERS IN HET RD-STELSEL

PROJECT			
GDO.01 BRUGGEN WASPIKSEWEG, 'S GRAVENMOER			
OPDRACHTGEVER			
GEMEENTE DONGEN			
ONDERDEEL			
LEUNINGEN			
TEKENINGNUMMER	DATUM	VERSIE	STATUS
GDO.01.DO.TEK.07	09.11.2023	1.0	DEFINITIEF
GETEKEND	SCHAAL	EENHEID	FORMAAT
RRO	1:20/10	MM	A2 (594x420)

ipv Delft creatieve ingenieurs
Oude Delft 39 2611 BB Delft 015 750 25 75 info@ipvdelft.nl