








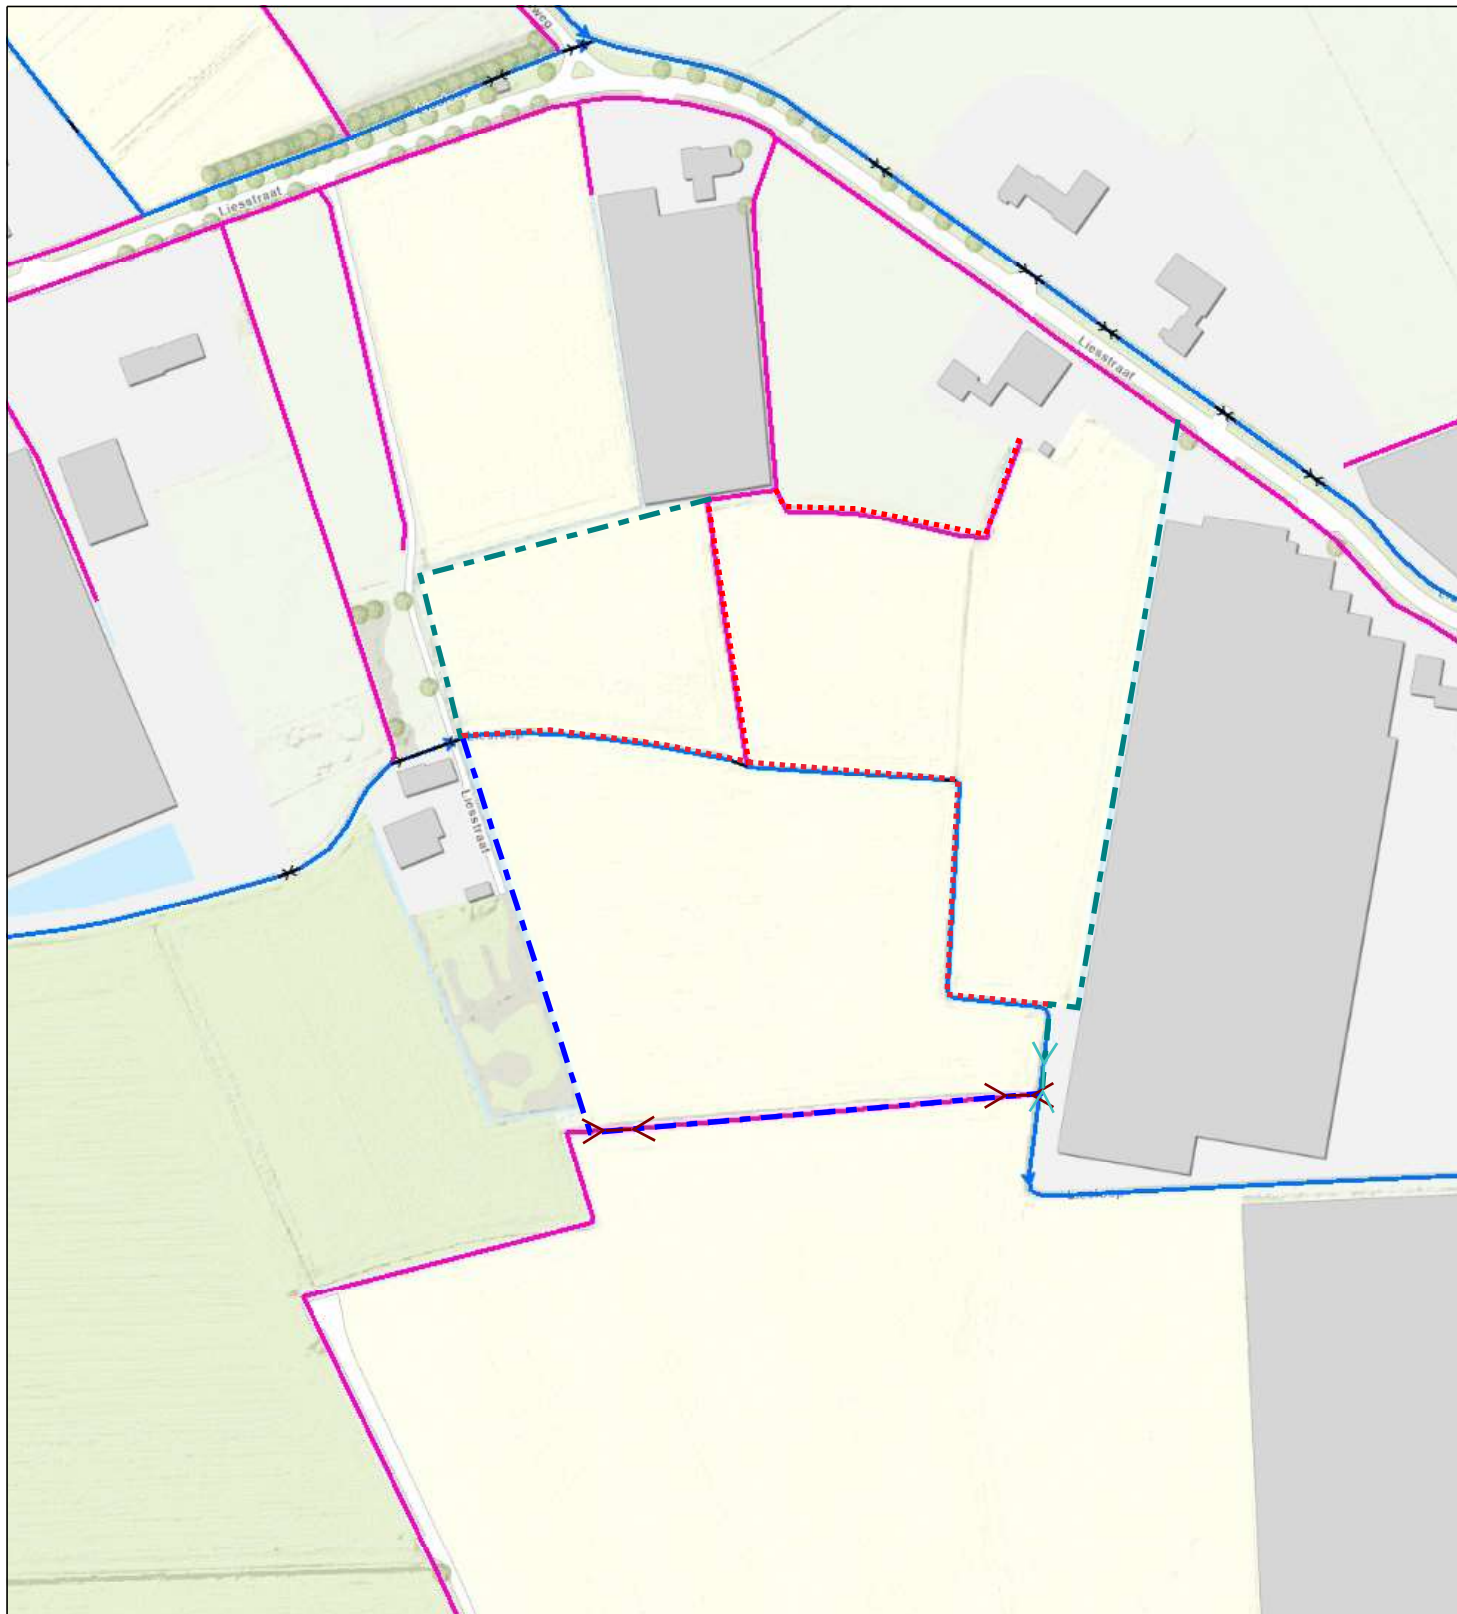

24-707884-B
Liesstraat 76



-  Duiker
 -  Categorie A waterloop
 -  Categorie B waterloop
 -  Te dempen waterloop
 -  Te (ver)graven A-water (Liesloop)
 -  Te (ver)graven B-water
 -  Dam met duiker in A-water, maximaal 7m, Ø 500mm
 -  Dam met duiker in B-water, maximaal 7m, Ø 300mm
- Uit te voeren werkzaamheden



Naam/Proces:
Vergunningen

Datum: 24-04-2024

Formaat: A4

Schaal: 1:2,500