


# Tekening 745520-B

Aanleggen dam + duiker in a-water OVK09409 thv de percelen THD00I1749 en 904

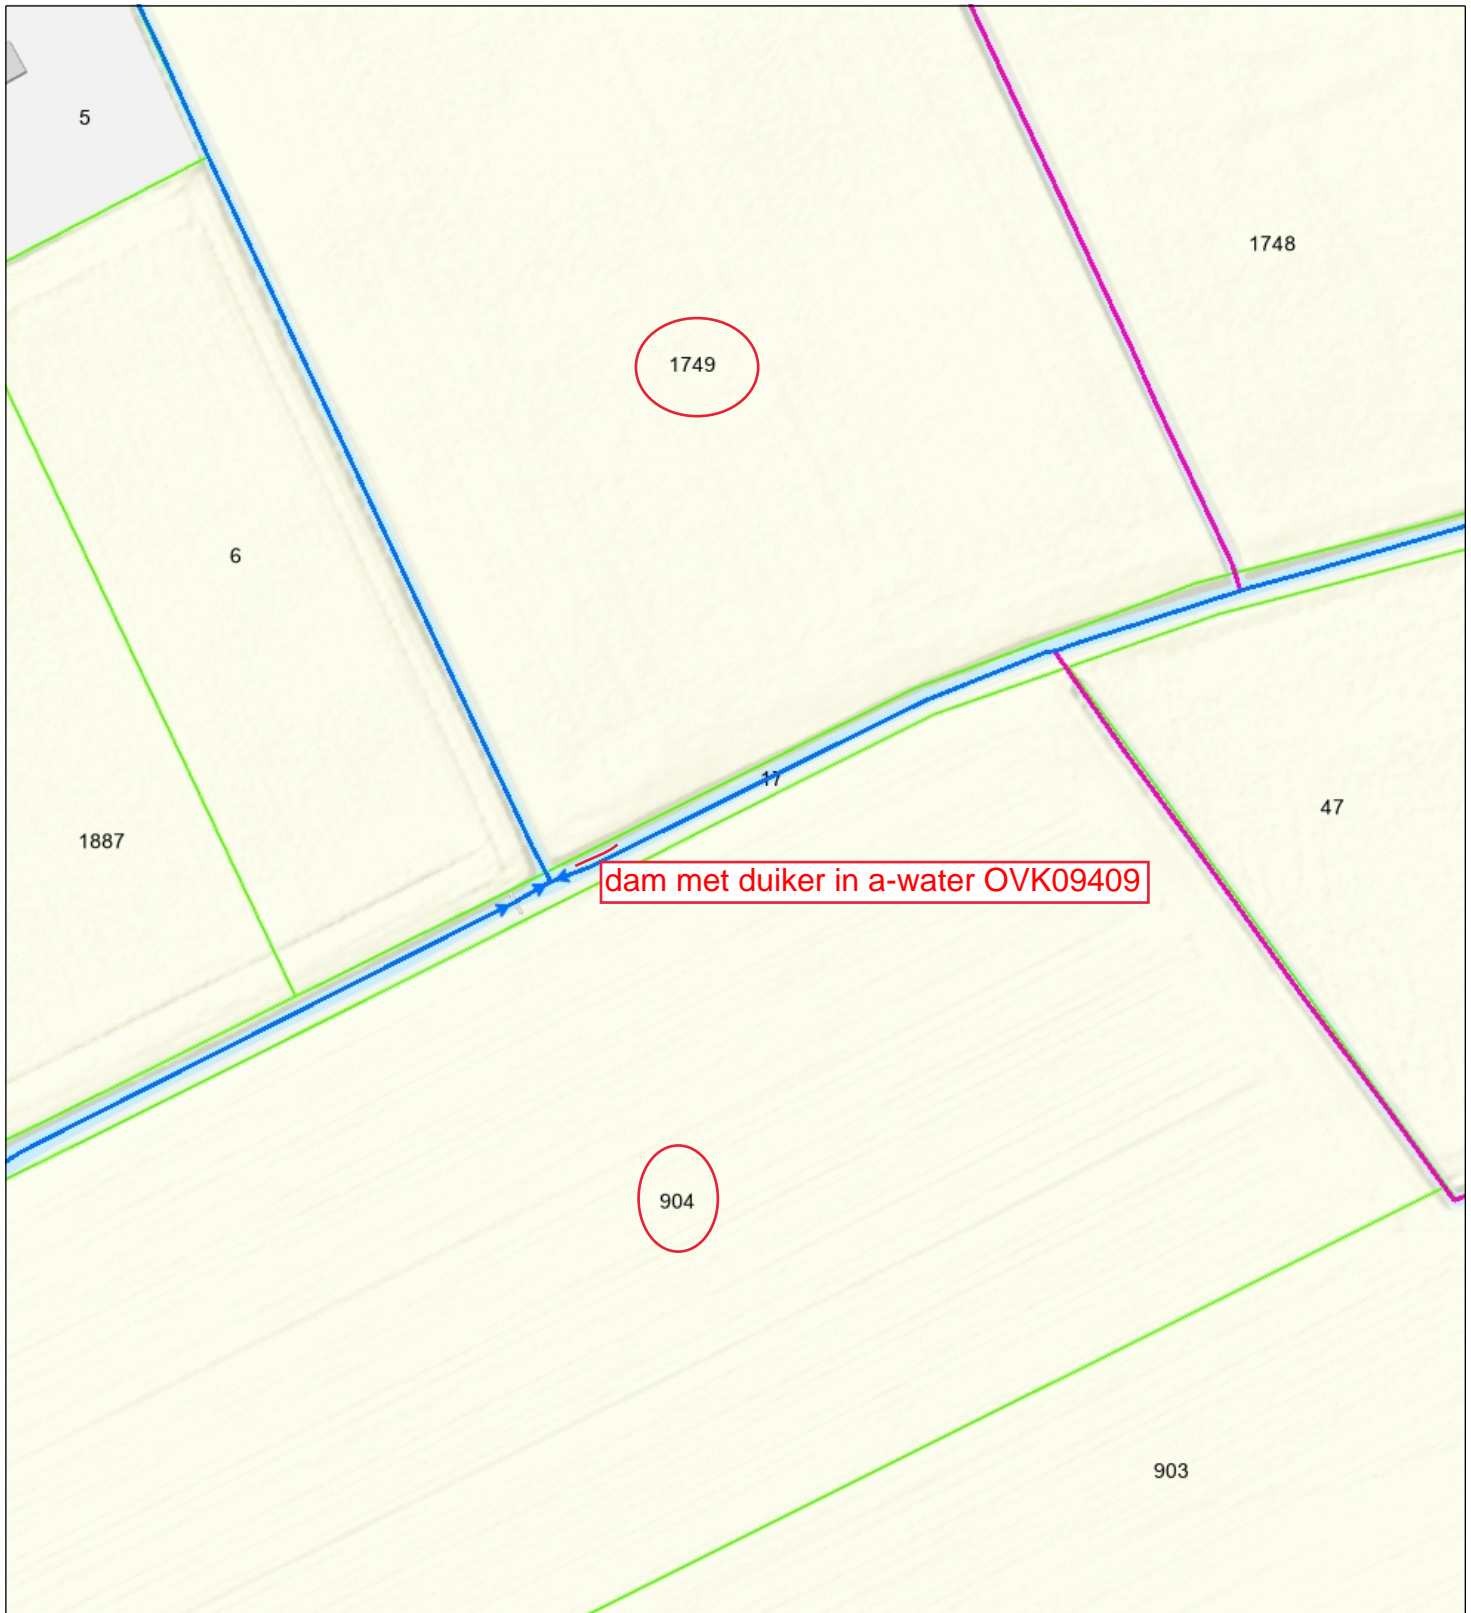

- ↔ Duiker
- Categorie A waterloop
- Categorie B waterloop
- Afwijkend
- Aangelande
- Percelen
- Topo



**Naam/Proces:**

-Auteur-

**Datum:** 30-04-2024

**Formaat:** A4

**Schaal:** 1:1,500