

Z-Waarde: Huidig maaiveld is toekomstig maaiveld

Kadastrale Gemeente: Brummen, Sectie: G, Perceel: 5628


Coördinaten nieuw station

Coördinaten grond


Hoekpunt 1:	X=208138.99	Y=455951.57	Hoekpunt 2:	X=208141.04	Y=455951.05
Hoekpunt 3:	X=208140.11	Y=455947.39	Hoekpunt 4:	X=208138.07	Y=455947.91

Hoekpunt A:	X=208137.67	Y=455953.82	Hoekpunt B:	X=208142.00	Y=455952.73
Hoekpunt C:	X=208140.35	Y=455946.21	Hoekpunt D:	X=208136.02	Y=455947.30

 In eigendom te verkrijgen 30 m² grond  Kadaster grens

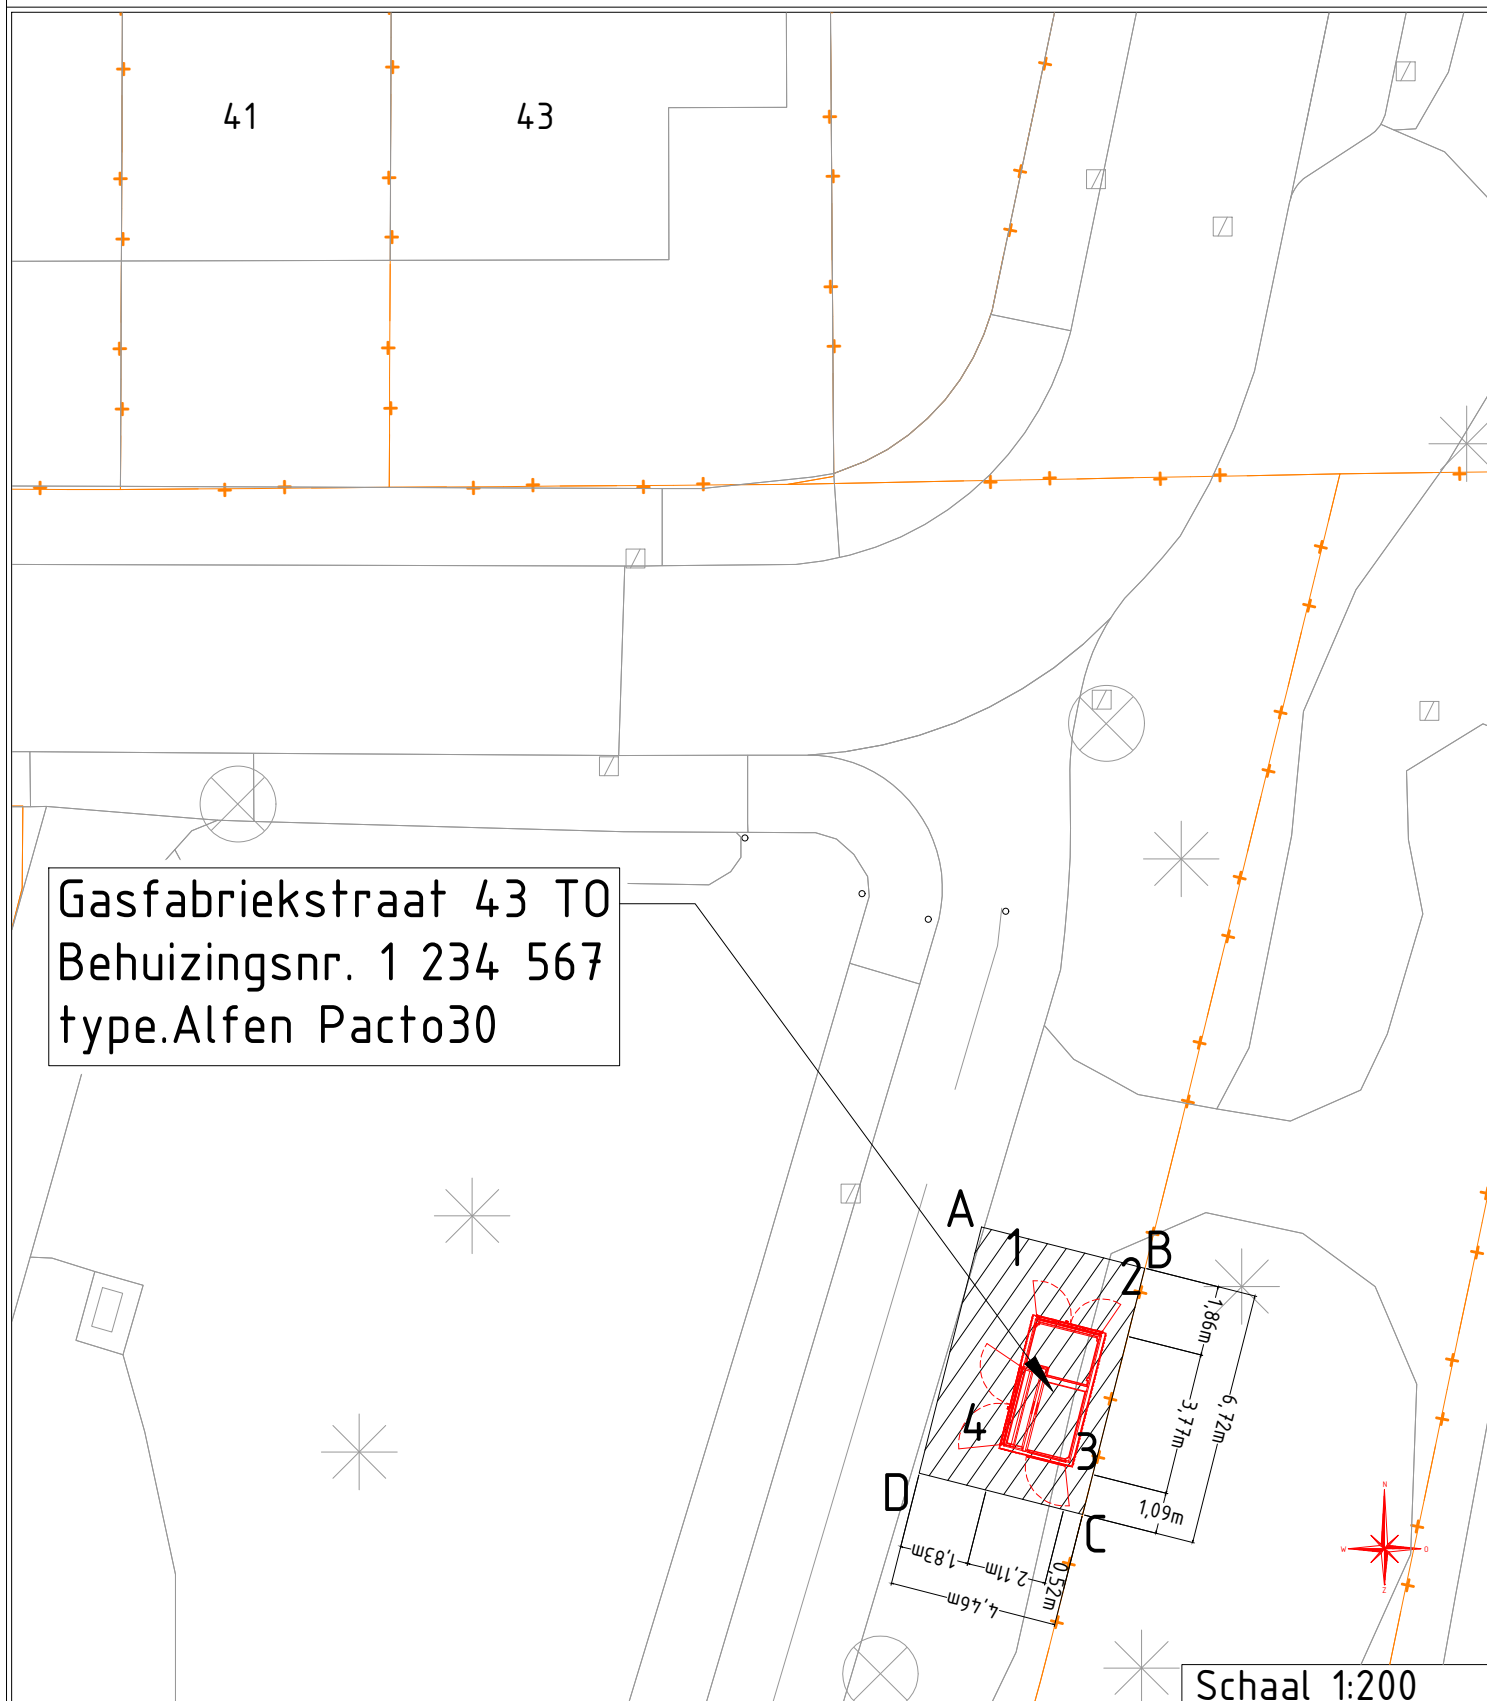

Schaal 1:200

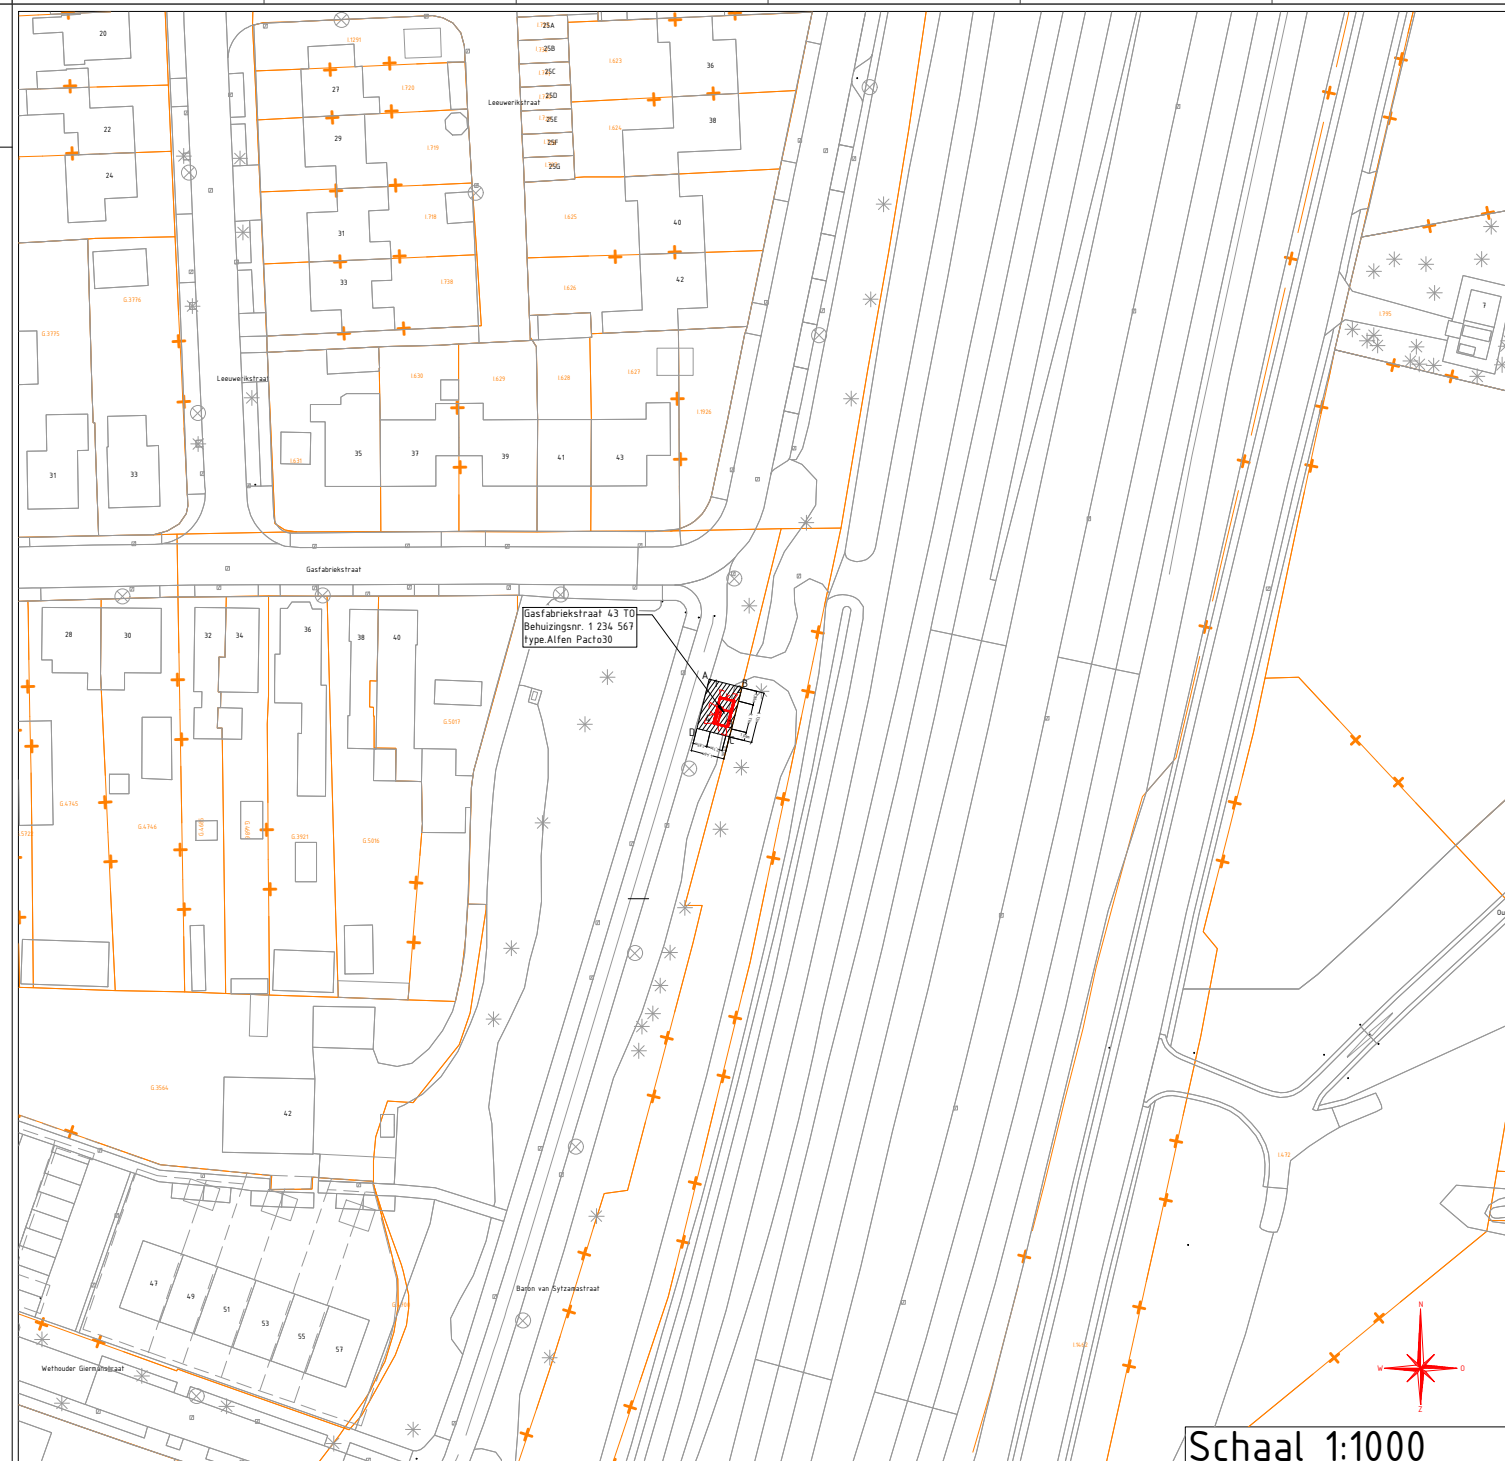

Schaal 1:1000

Gasfabriekstraat \ Brummen
Behuizing nr. 1 234 567
Stationstekening Gasfabriekstraat 43 TO / Alfen Pacto30

Beheerkaart :	
Datum :	15-2-2024
Status :	Voorbereiding
Schaal :	1:200/1:1000
Discipline : E-LS/E-MS	
Blad nr:	1/2
Formaat:	A3
CS nr:	3169406
RegioRandmeren, Veluwe, G&V - IPR	
Case nr:	0298925

liander
onderdeel van alliantier

Gemeente: Brummen	Datum: 15-02-2024
Get. : Wouter Elbertsen	Par.:
Wijz. A :	Datum: Par.:
Wijz. B :	Datum: Par.:
Wijz. C :	Datum: Par.:
Engineer : Ramon Liefers	Tel. nr : 06-28750480