


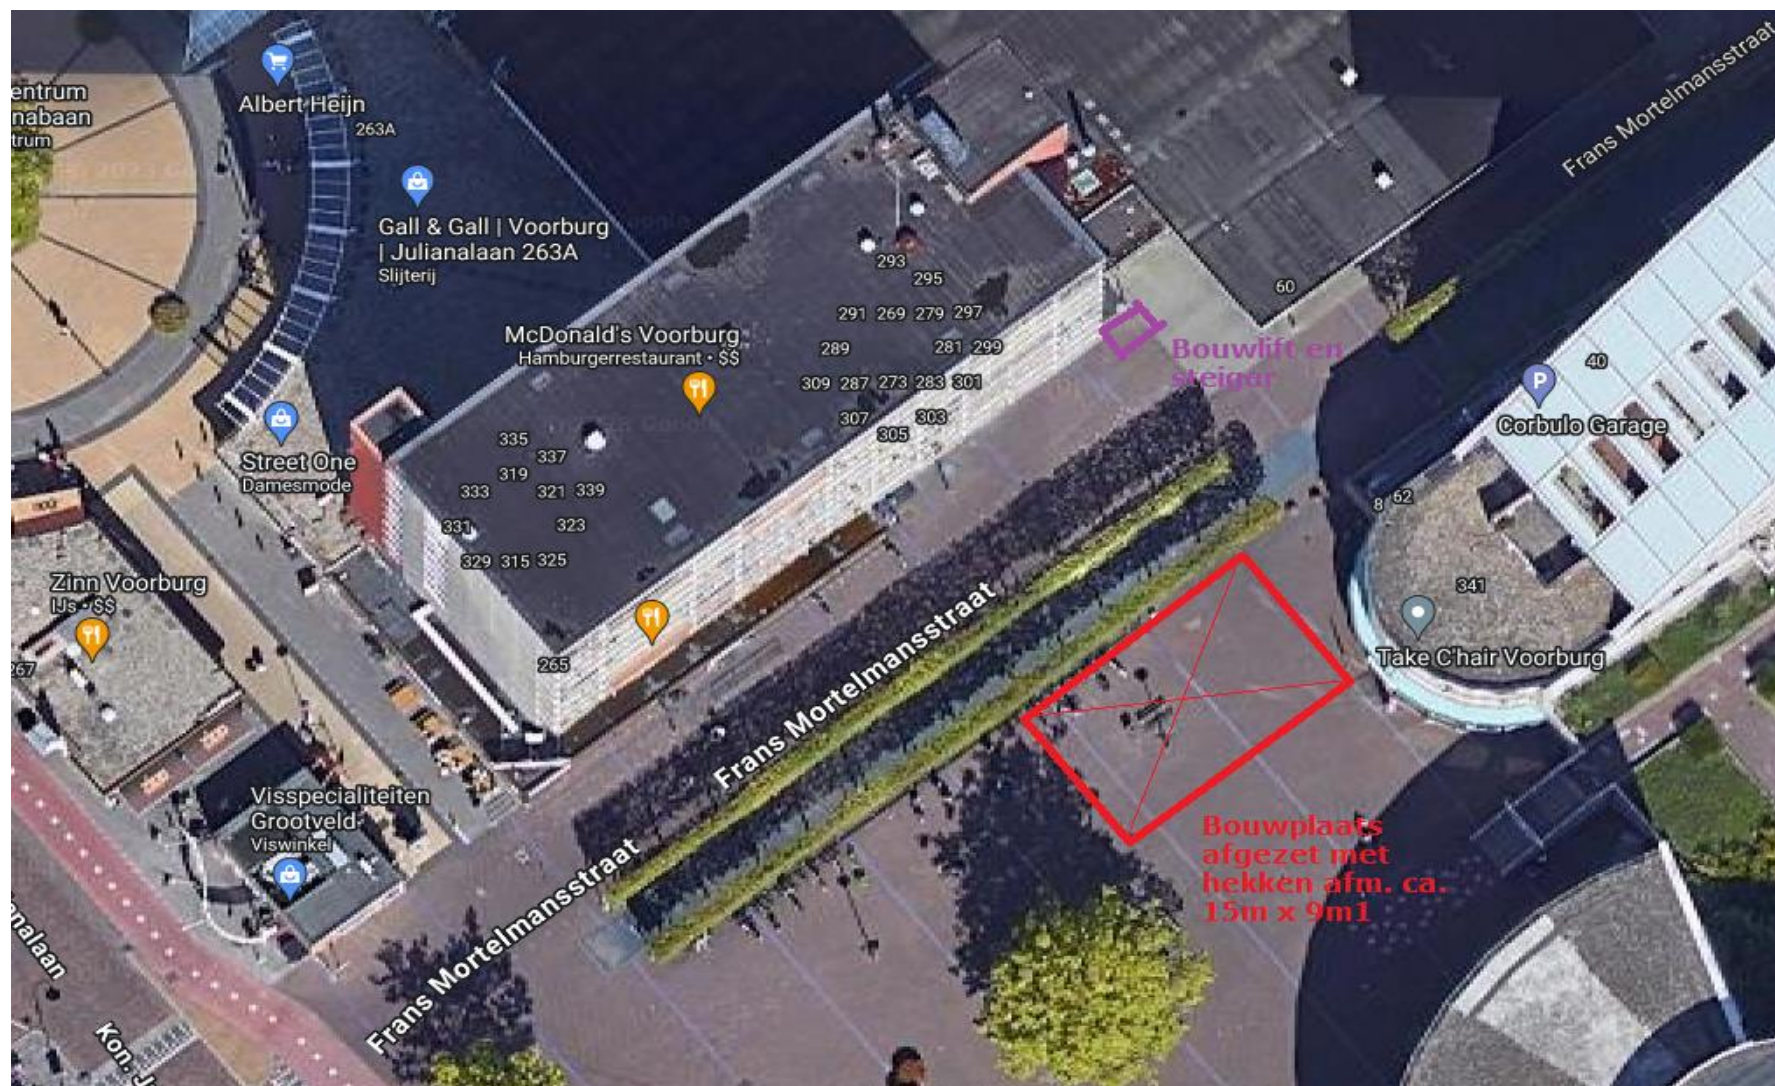

Rendon Arkel BV
 Vierlinghstraat 10 4251LC Werkendam
 T 0183 56 31 11
www.rendon.nl

Project:	Koningin Julianalaan 269-339 Voorburg	Projectnr: AP230022
Opdrachtgever:	VvE Julianaflat	Schaal: nvt
Onderdeel:	Bouwplaats	Afmeting: A4
Datum:	29-04-24	Getekend: wn
Gewijzigd:	A C B D	Tekeningnr: 1