


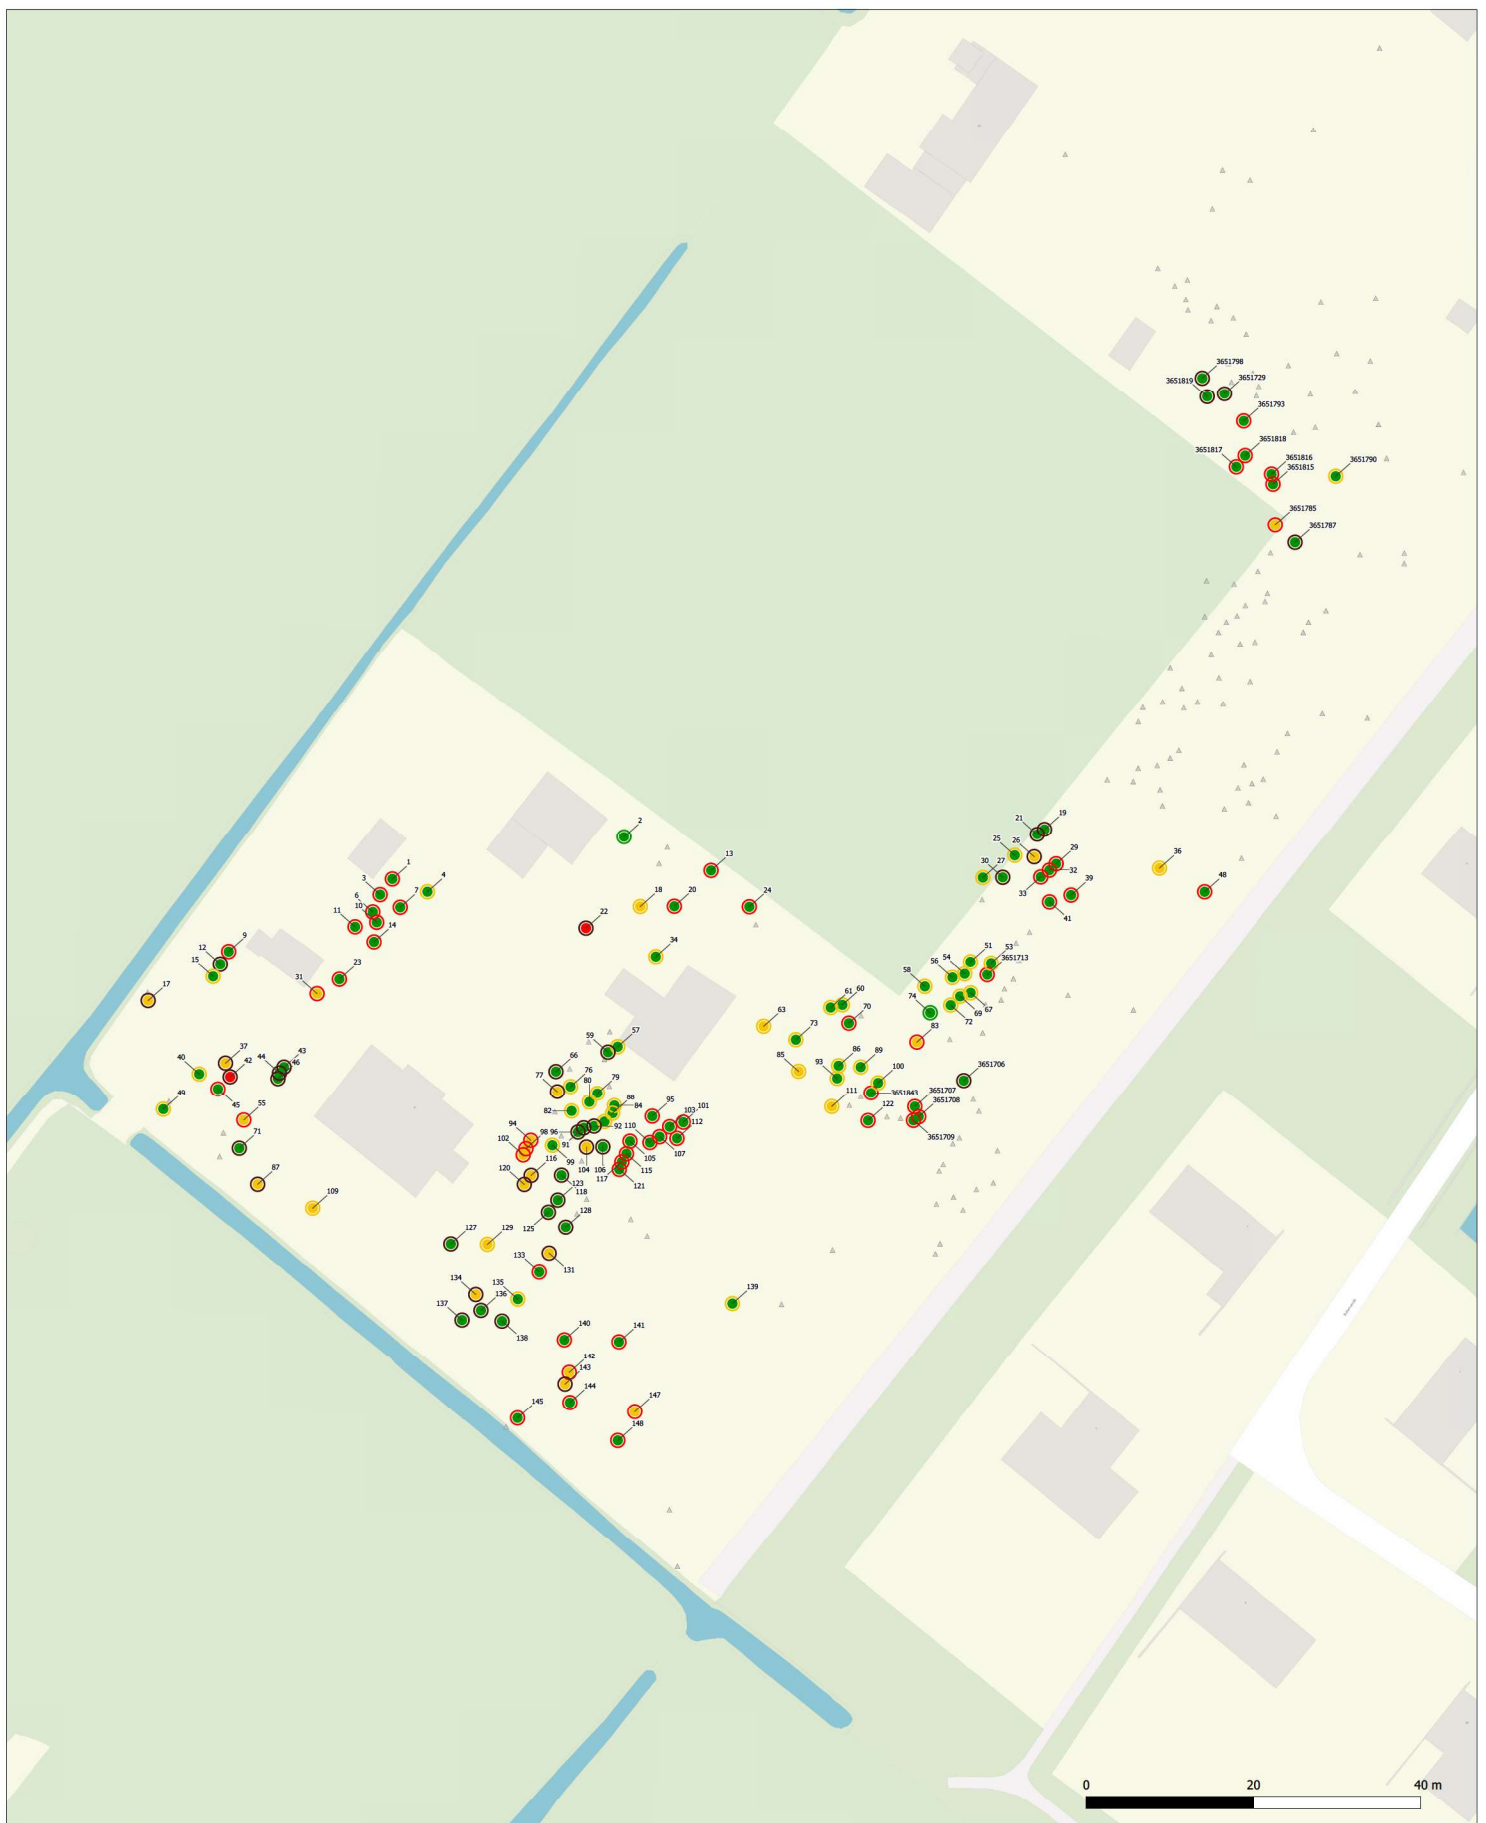

Verplantbaarheid
 ● Voldoende +
 ● Onvoldoende -
 ○ Slecht -
 ○ Niet verplantbaar X

Conditie
 ● Voldoende
 ● Onvoldoende
 ● Slecht

Titel: INV P240075 Noortheylaan Leidschendam
 Formaat: A1

De Boominspecteurs
 Van Rietlaan 31
 3461 HW Linschoten
 Tel: (085) 822 80 90

Tekenaar: [Redacted]
 Datum: 15-03-2024
 Schaal detail: 1:300
 Schaal overzicht: 1:35.000

