







Profiel waterberging A28 (02-MV134)
Schaal 1:100

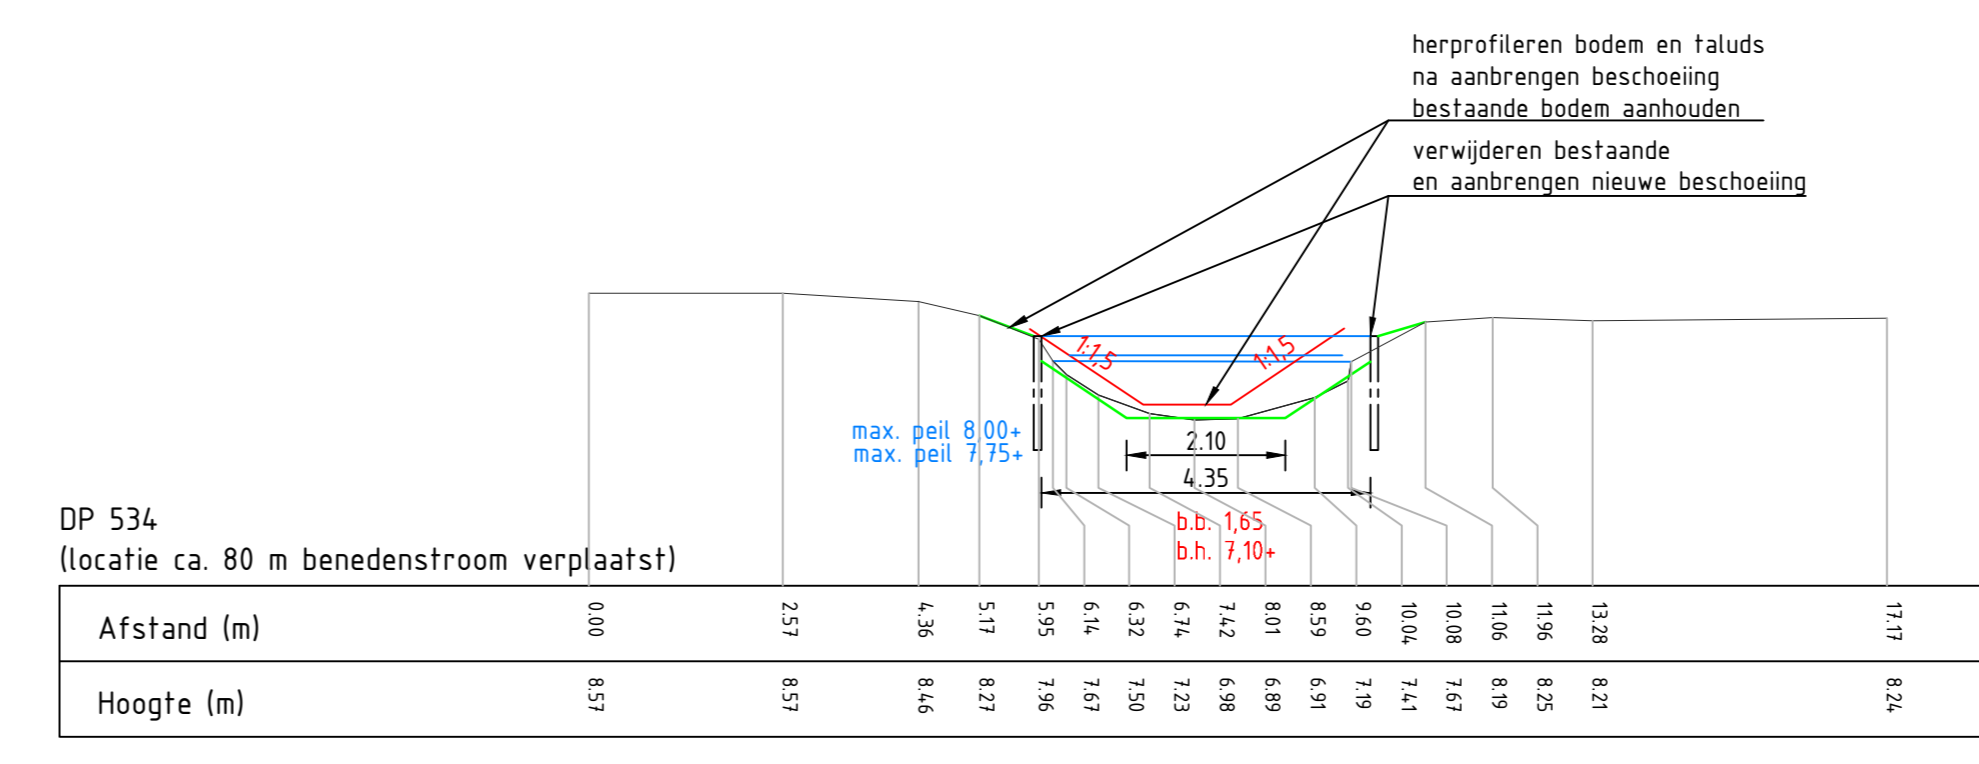


Profiel vervangen beschoeiing (05-MV118)
Schaal 1:100

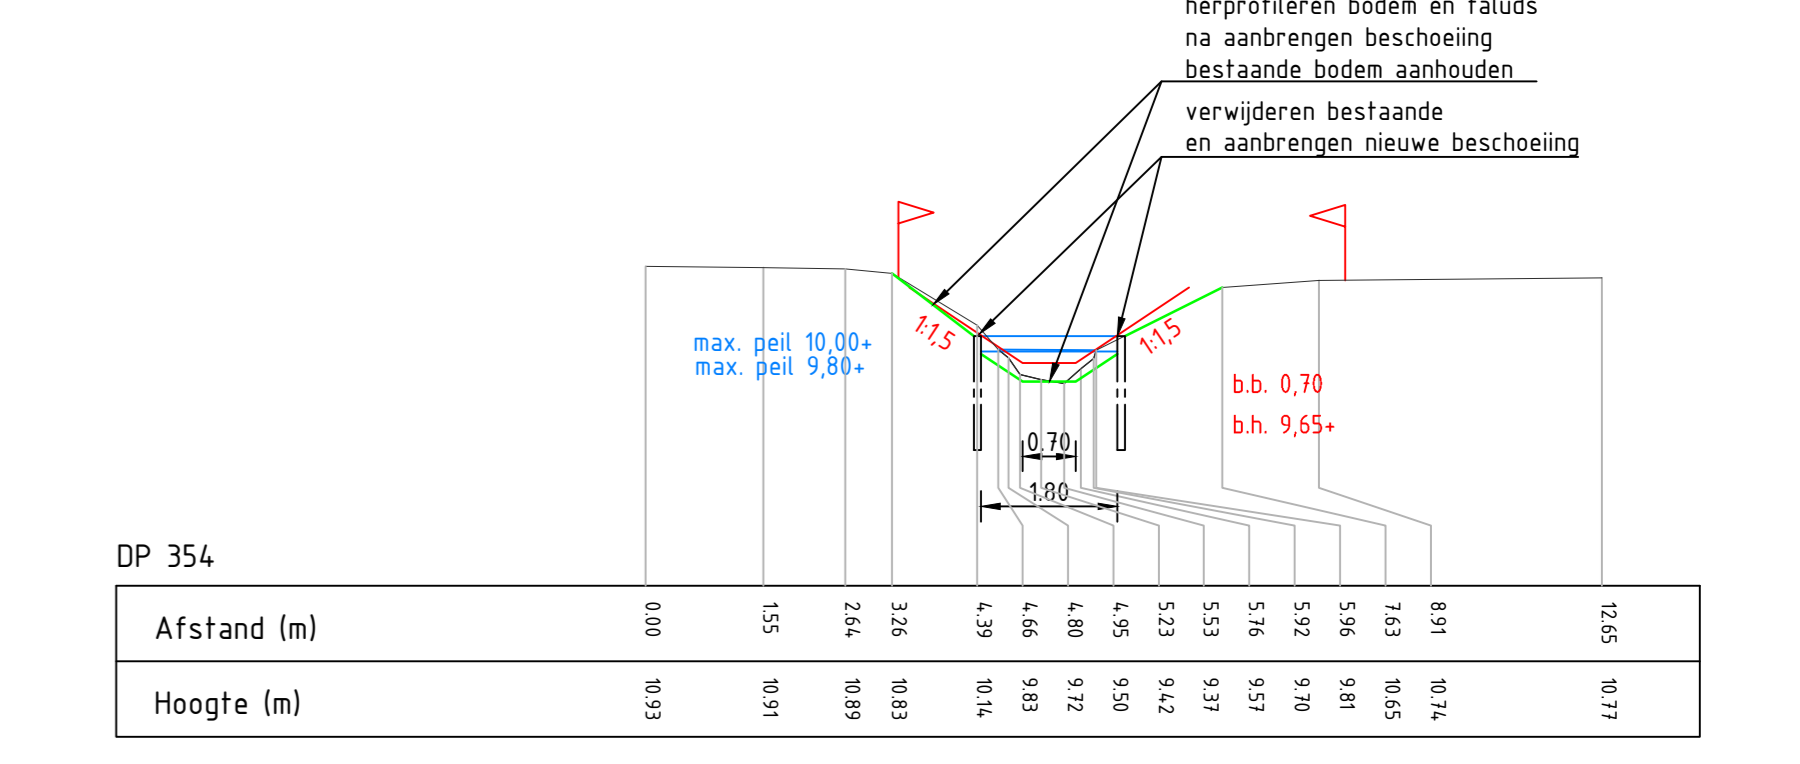

Profiel vervangen beschoeiing (BO-26)
Schaal 1:100

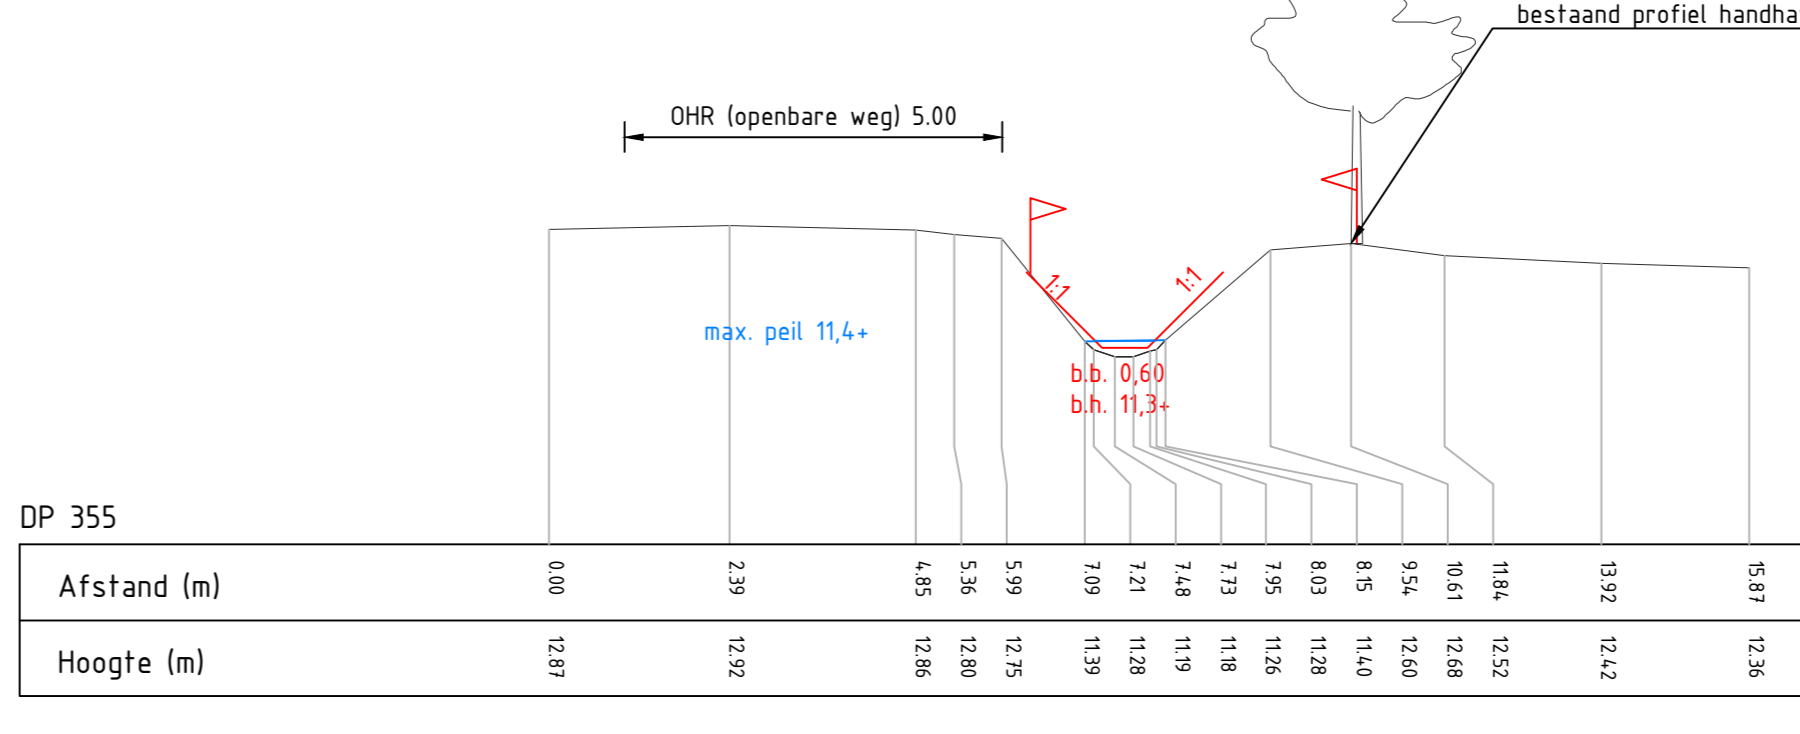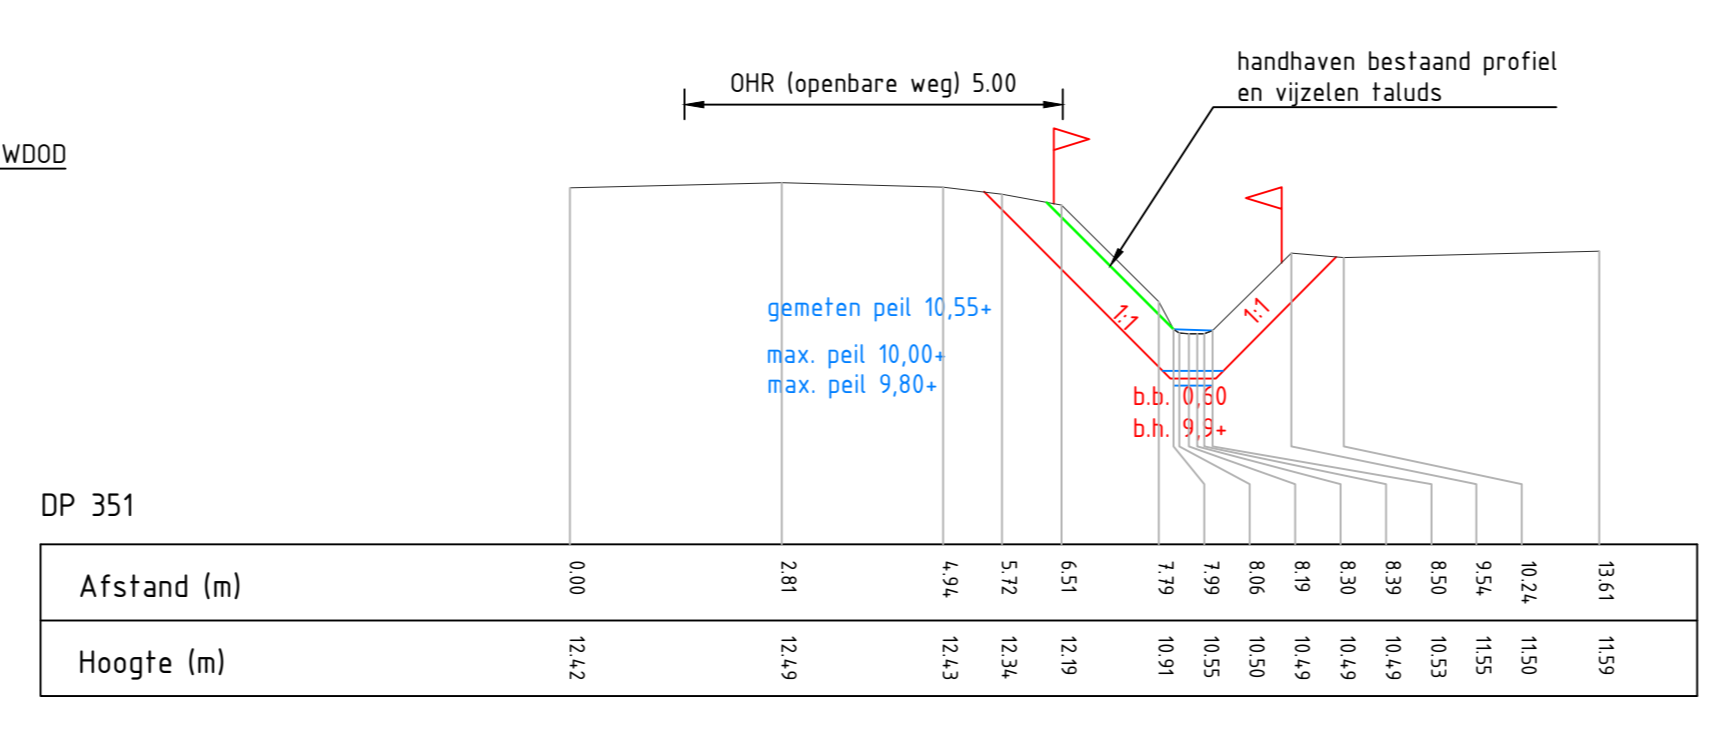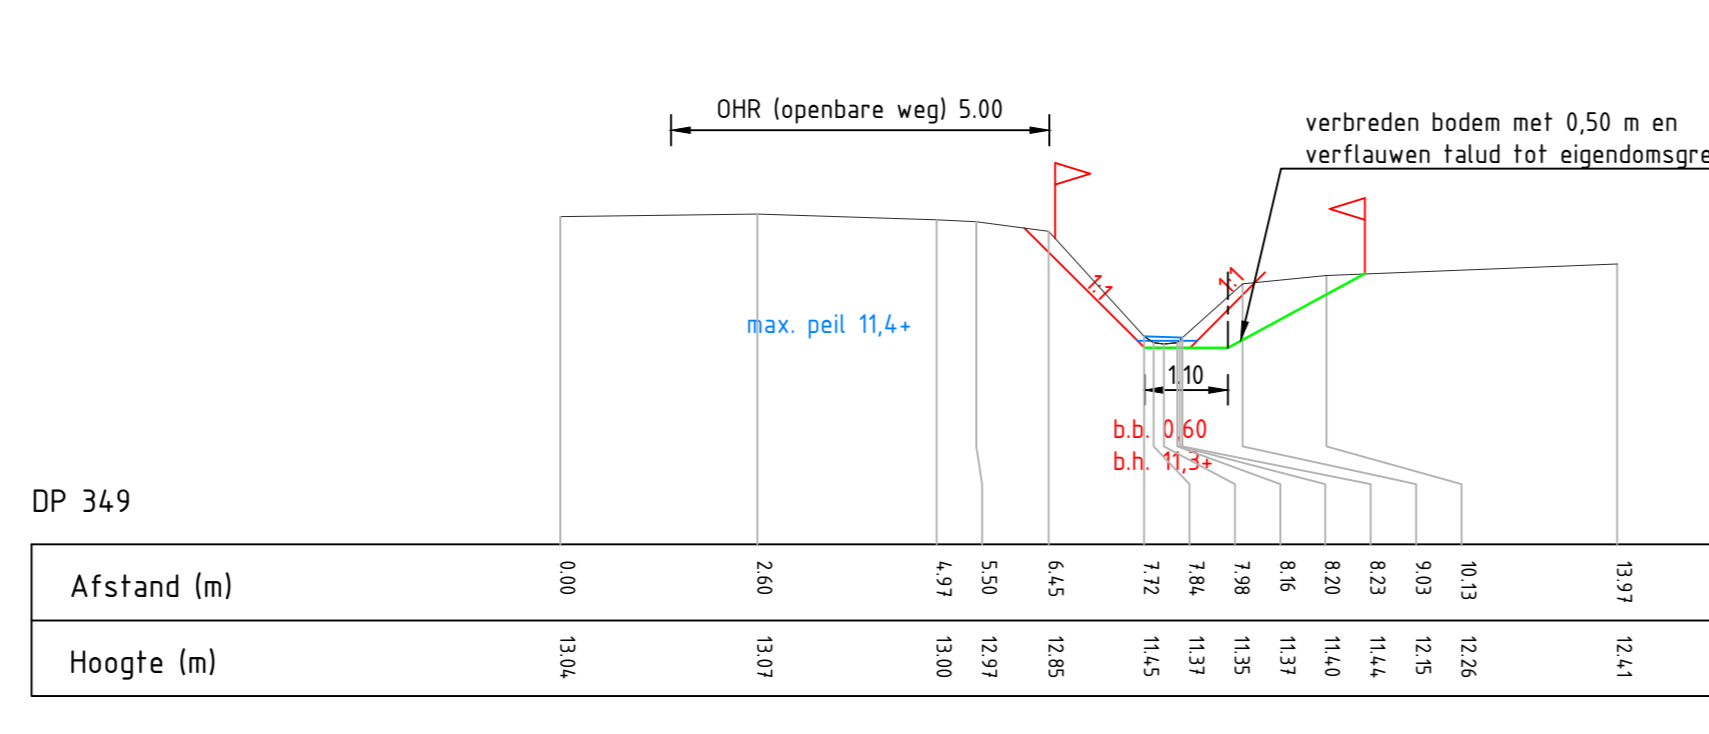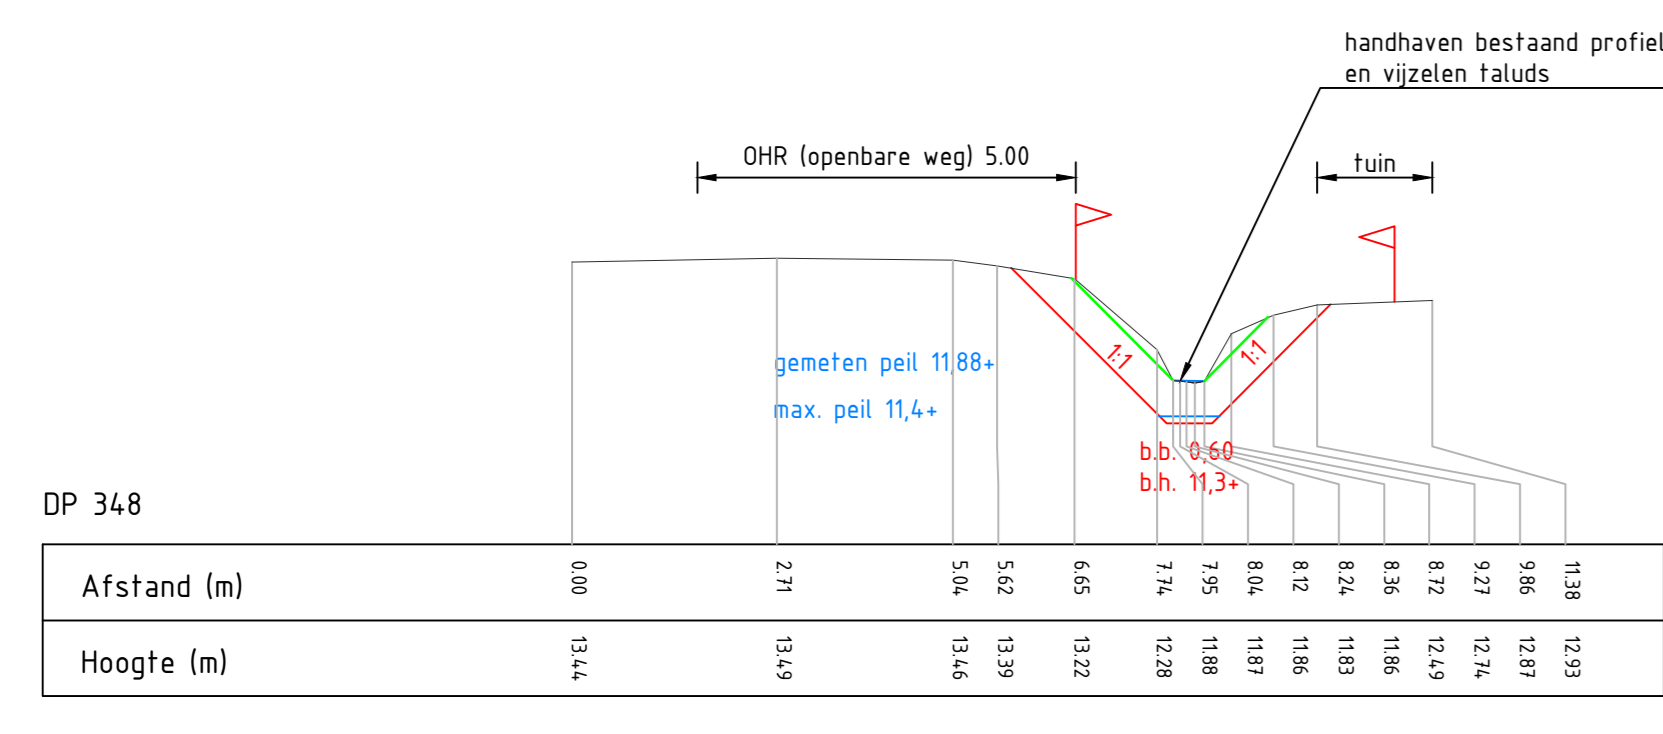

Profielen taludverlaging Wijsterseweg (01-MV146)
Schaal 1:100

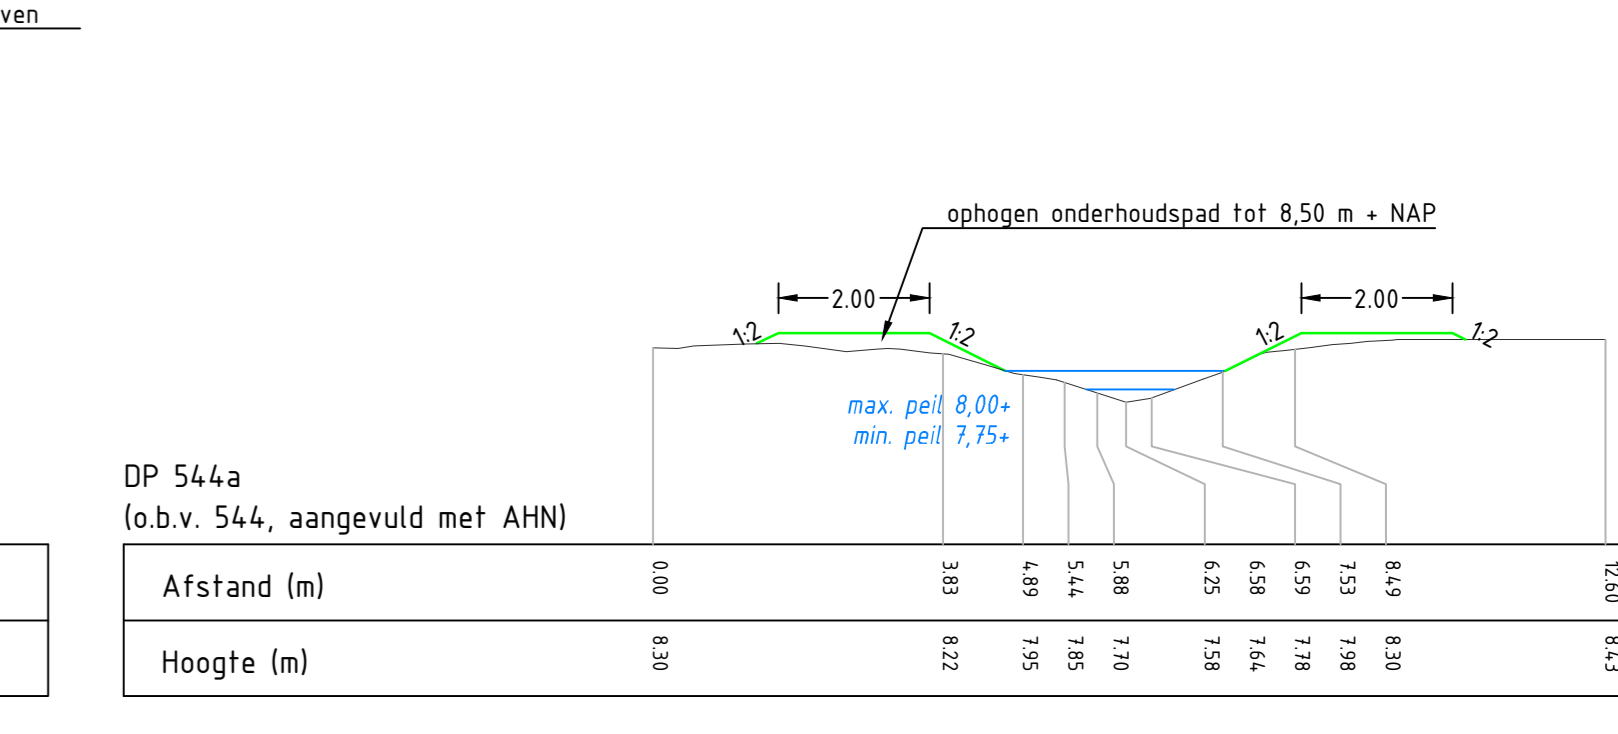

Profiel ophoging onderhoudspad
Schaal 1:100

