



BESTAANDE SITUATIE

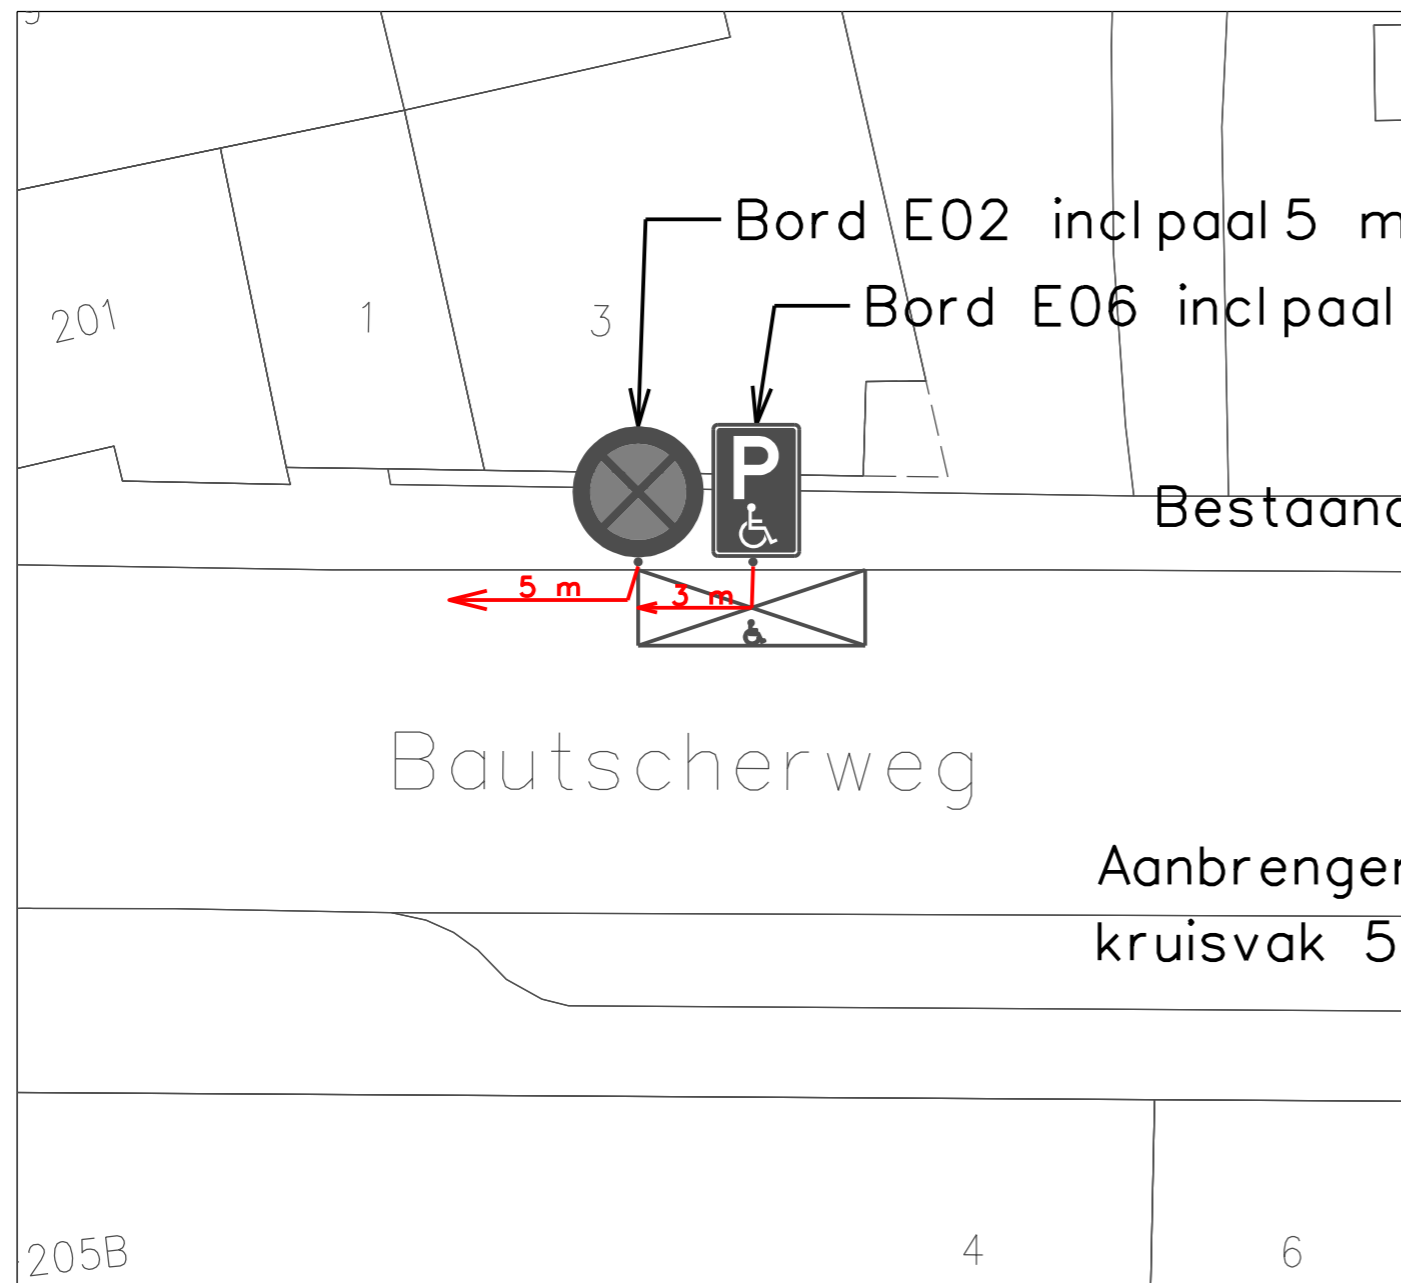

NIEUWE SITUATIE

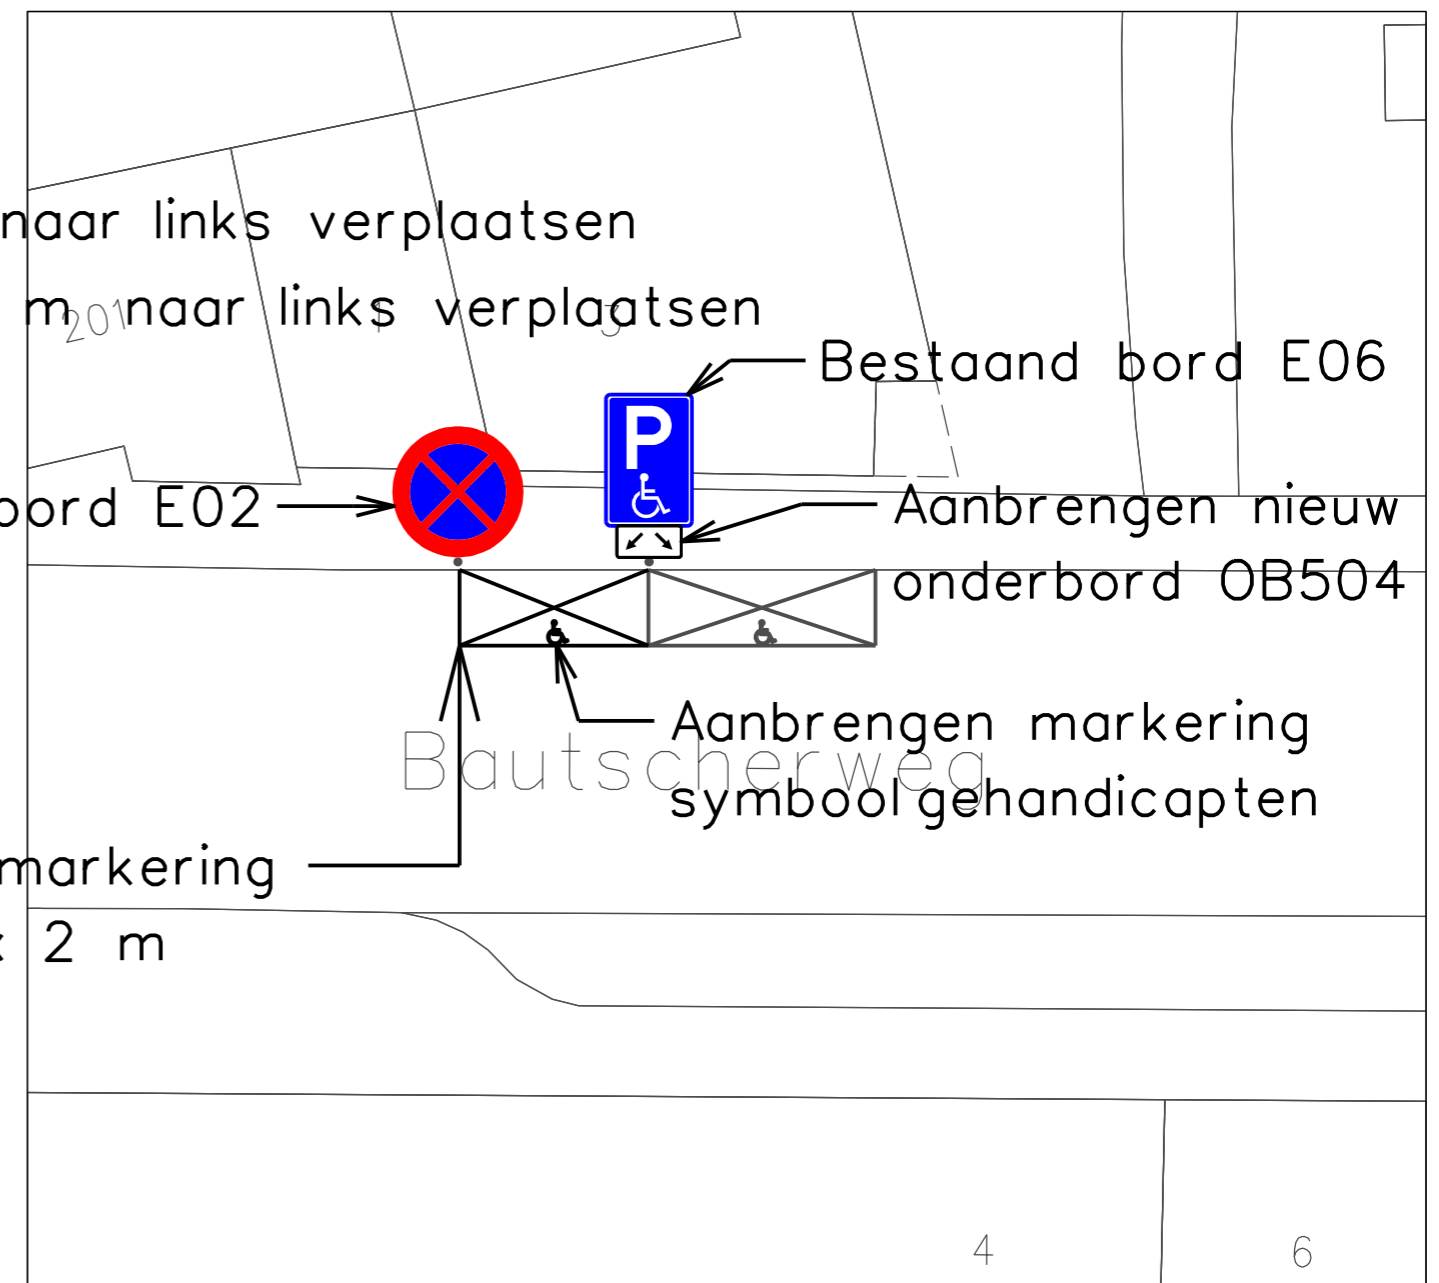

Heerlen

domein Ruimte

team Stadsingenieurs	get K.S. micro	vervangen door	volgnr
"stadsbeeld bepalend"	chef
projectnr.	bladen	hoofd krt	vervangt ofm A3
besteknr. B 0000-00	blad nr.	dir	school 1: 200 dat 15-4-2024



Aanleggen 2e GPP algemeen
T.h.v. Bautscherweg 1