

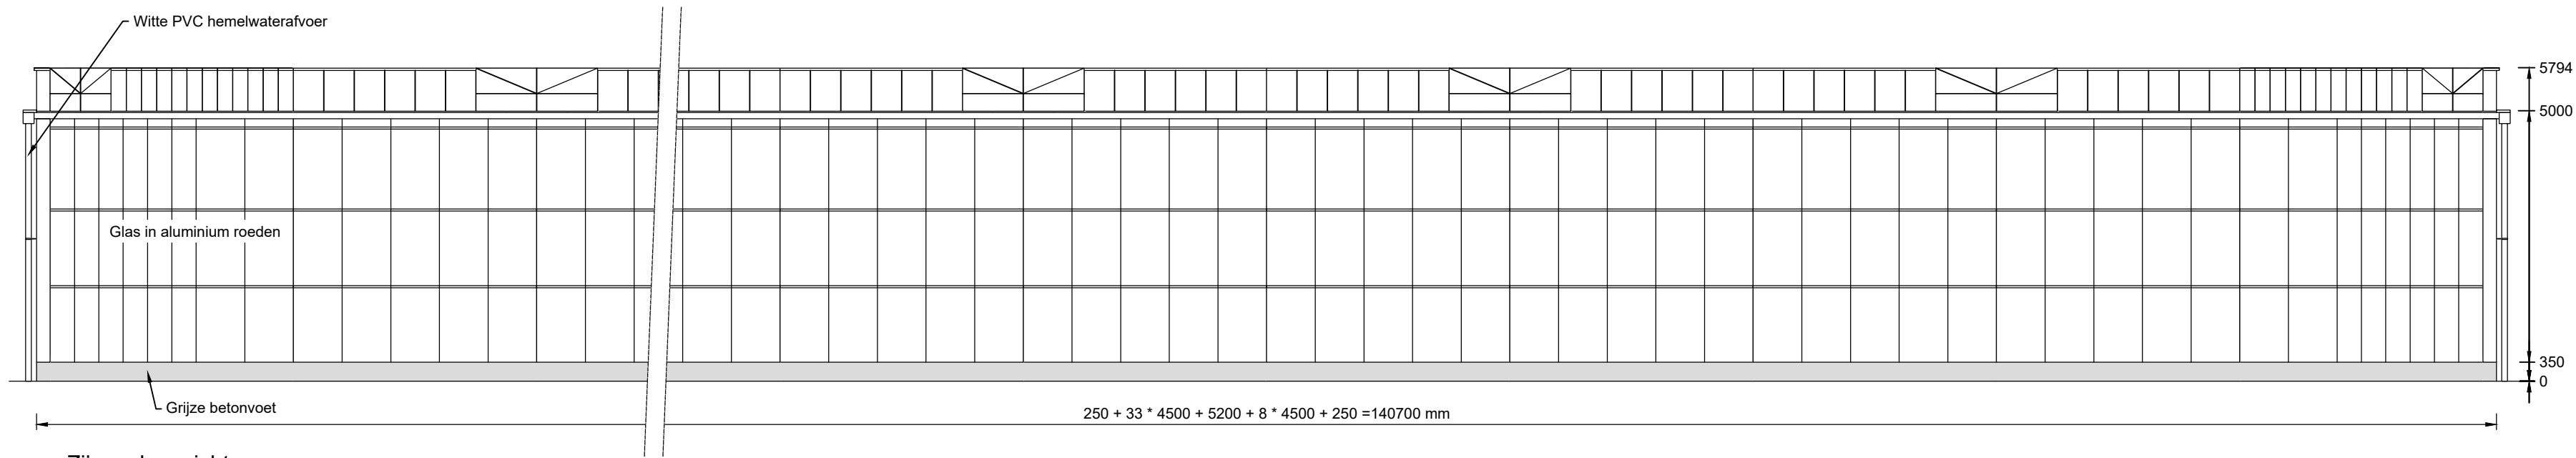
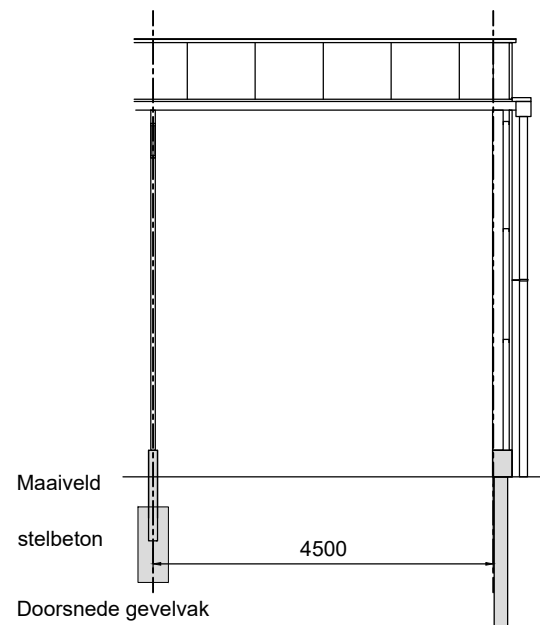


Kopgevelaanzicht

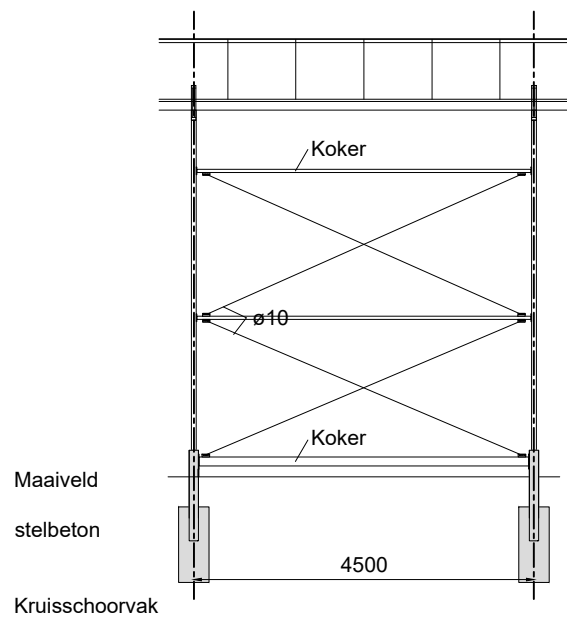


Zijgevelaanzicht

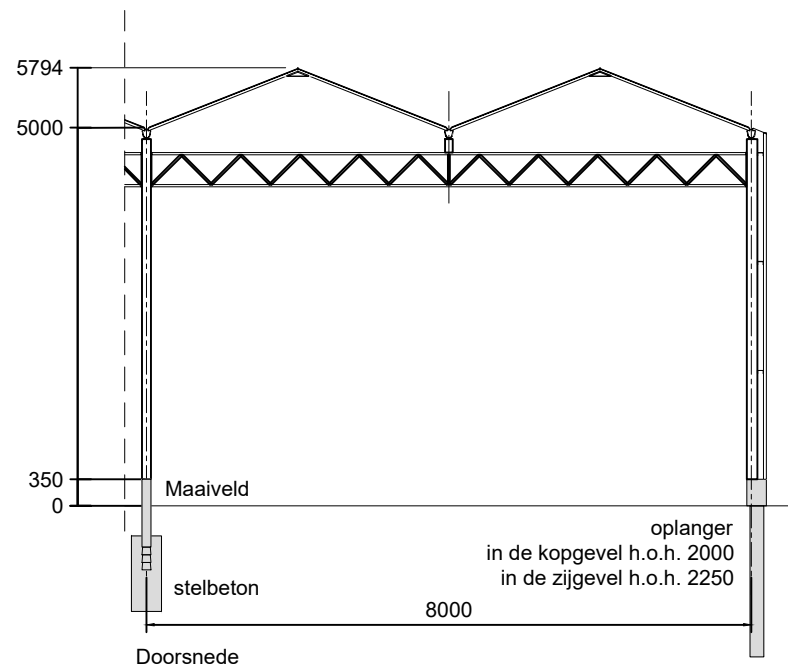

Behoort bij besluit van B & W
van Leidschendam-Voorburg
VERGUNNING VAN RECHTSWEGE

Kadaster
Gemeente: Stompwijk
Sectie: B
Nummer: 1842, 1888

Bouwlocatie
Huyssitterweg 7
2266 HE LEIDSCHENDAM

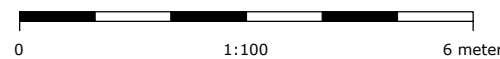

DEFINITIEF

Opdrachtgever
Van Swieten Holding B.V.

Klantnr. 250500-B Datum (jjmmdd) 220107 Tekenaar TD

Omschrijving
VGN-Kas

Bladnr. - Benaming
02-Aanzicht

Schaal 1:100 Papier formaat A2

AAB Nederland
Horti Business Center
Jupiter 420
2675 LX HONSELERSDIJK
+31 (0) 174 637 637
info@aabnl.nl
www.AABnl.nl

ISO 9001



Auteursrechten voorbehouden. Deze tekening is niet geschikt voor de uitvoering.
Deze tekening is eigendom van AAB Nederland en mag zonder onze toestemming
niet worden gekopieerd of aan derden ter inzage gegeven worden.