


Principe details
schaal 1:10

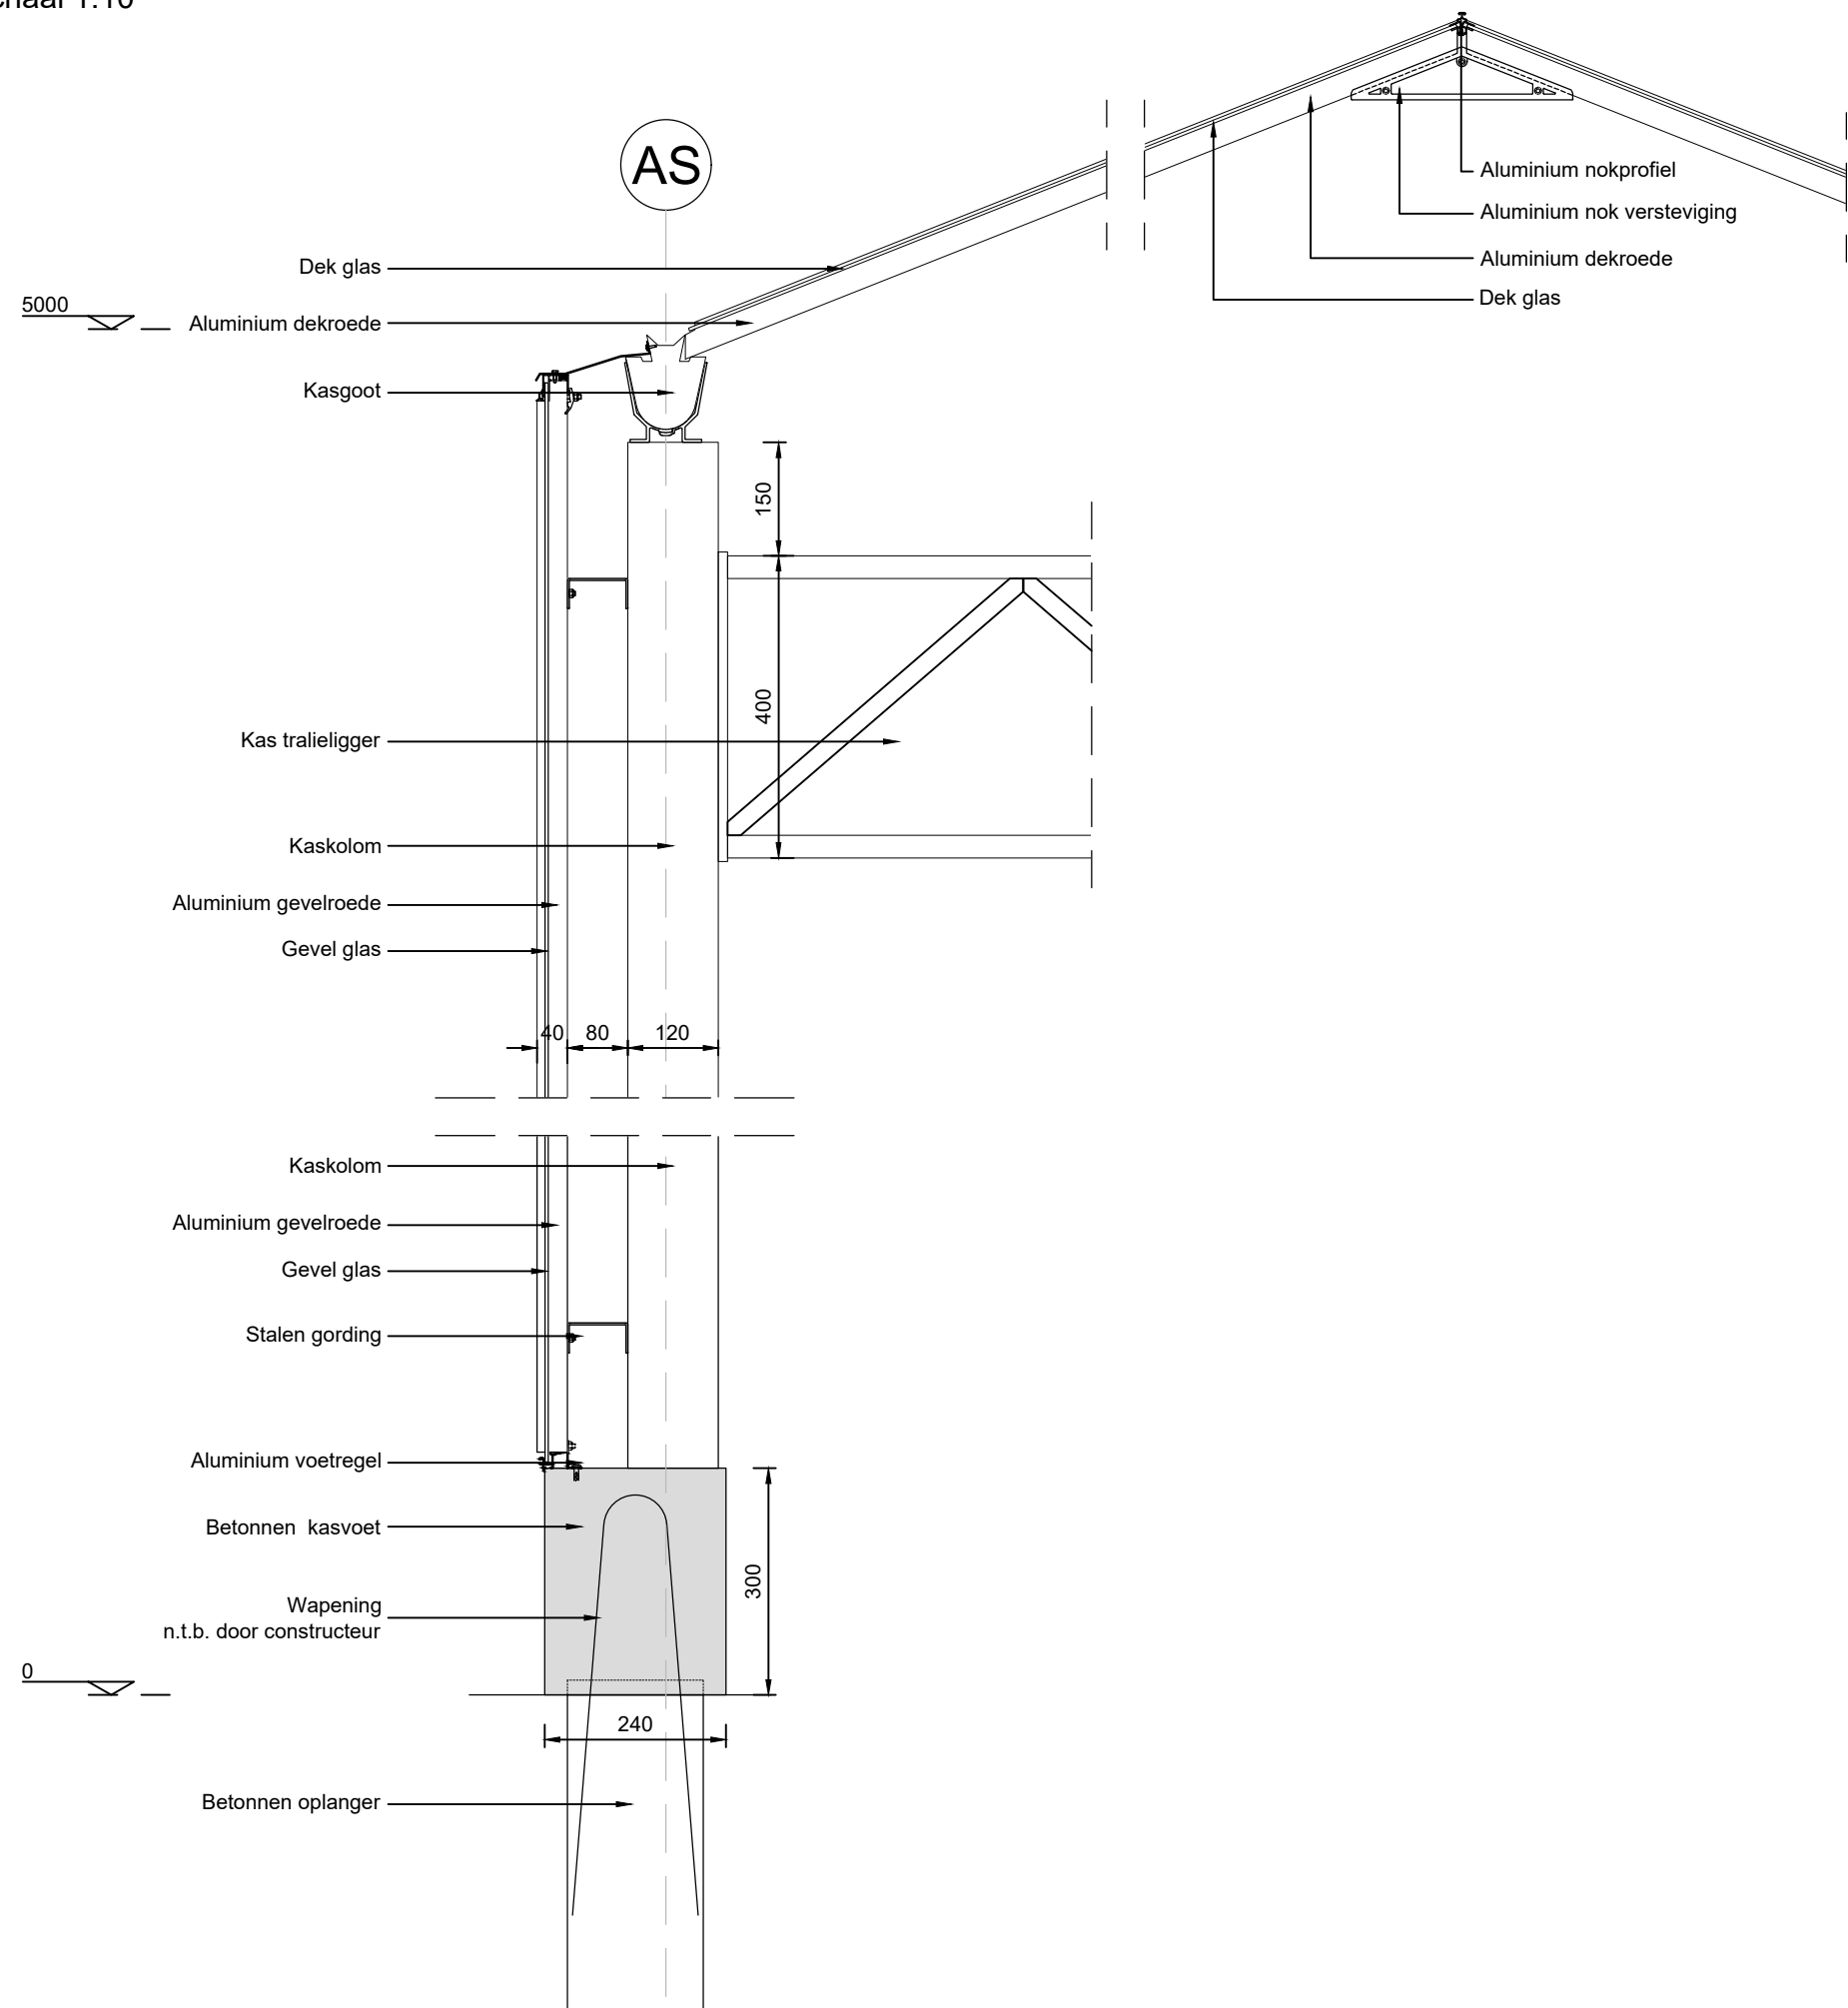

Behoort bij besluit van B & W
van Leidschendam-Voorburg
VERGUNNING VAN RECHTSWEGE




Kadaster

Gemeente: Stompwijk
Sectie: B
Nummer: 1842, 1888

Bouwlocatie

Huyssitterweg 7
2266 HE LEIDSCHENDAM

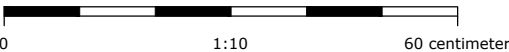

DEFINITIEF

Opdrachtgever
Van Swieten Holding B.V.

Klantnr.	Datum (jjmmdd)	Tekenaar
250500-B	220323	TD

Omschrijving
VGN-Kas-rev1

Bladnr. - Benaming
10-Details

Schaal 1:10 Papier formaat A3

AAB Nederland
Horti Business Center
Jupiter 420
2675 LX HONSELERSDIJK
+31 (0) 174 637 637
info@aabnl.nl
www.AABnl.nl

ISO 9001



Auteursrechten voorbehouden. Deze tekening is niet geschikt voor de uitvoering.
Deze tekening is eigendom van AAB Nederland en mag zonder onze toestemming
niet worden gekopieerd of aan derden ter inzage gegeven worden.

Tekeningnummer:250500-B-220323-TD-VGN-Kas-rev1-10-Details