


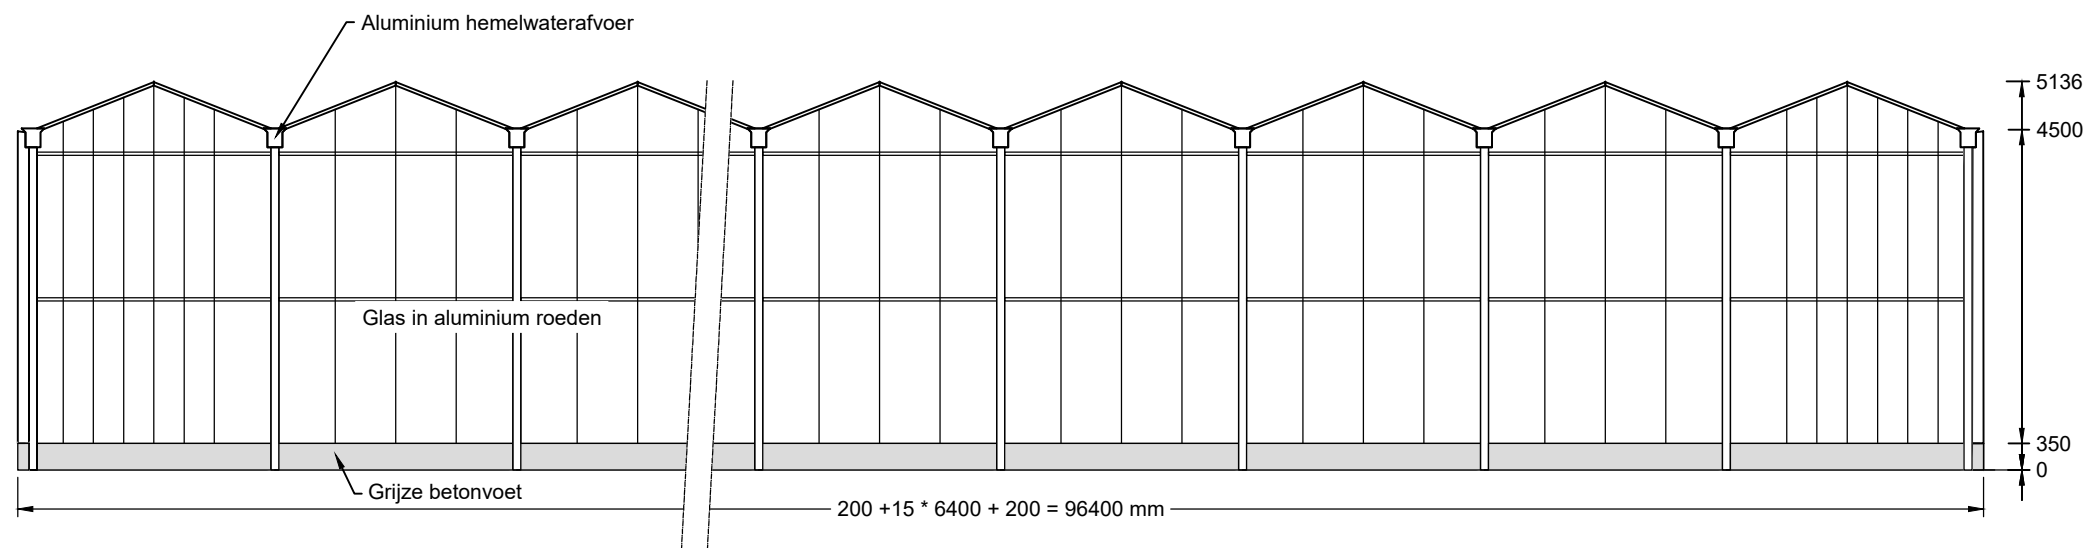
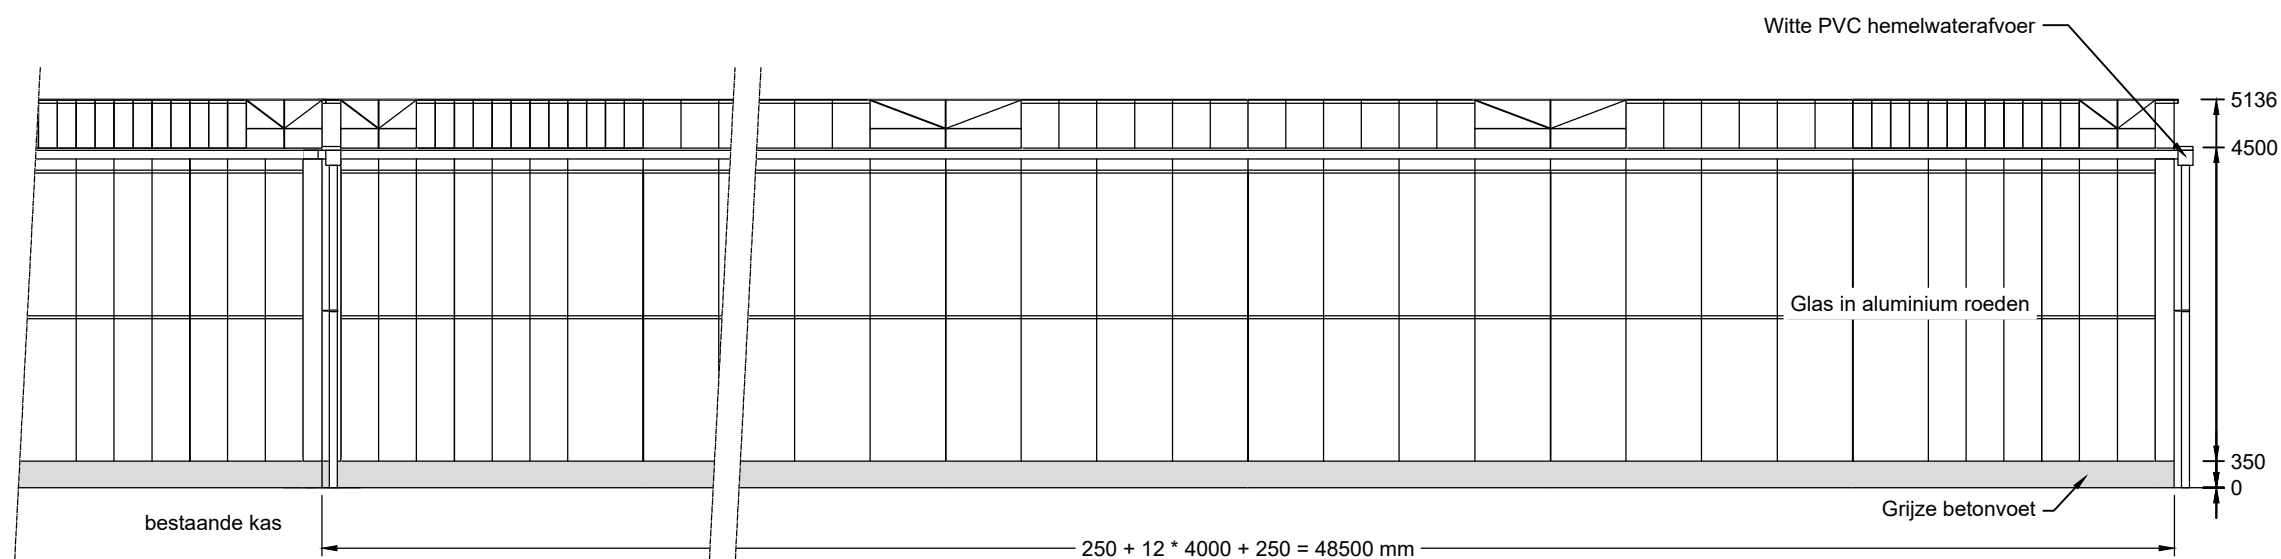


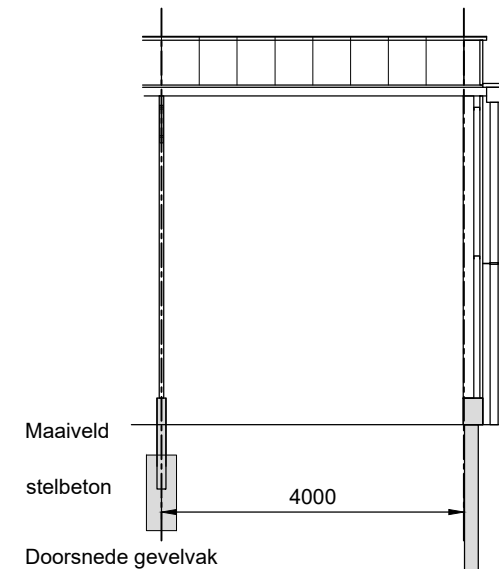

Kopgevelaanzicht

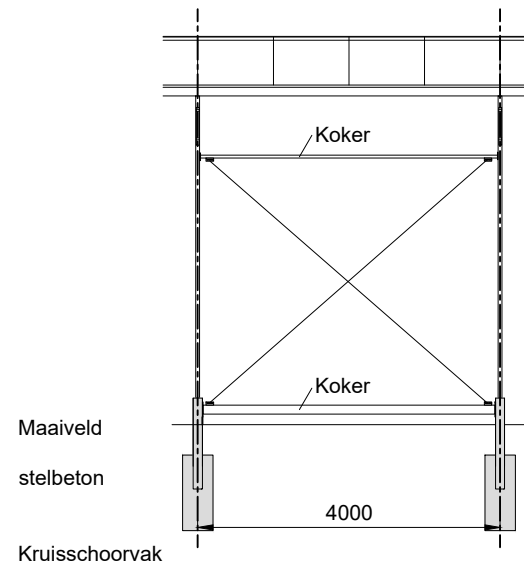

Zijgevelaanzicht

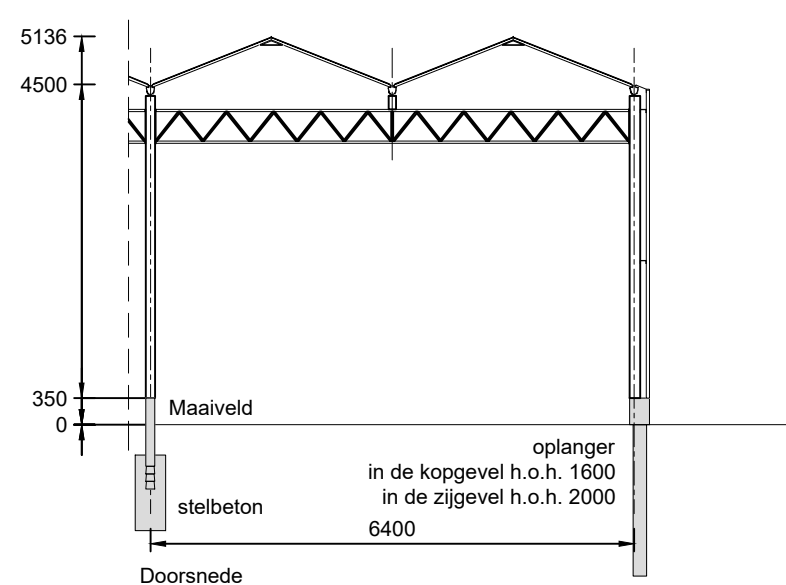


Behoort bij besluit van B & W
van Leidschendam-Voorburg
VERGUNNING VAN RECHTSWEGE



Kadaster
Gemeente: Stompwijk
Sectie: B
Nummer: 1704, 1905

Bouwlocatie
Tuinbouwweg 16
2266 HD LEIDSCHENDAM

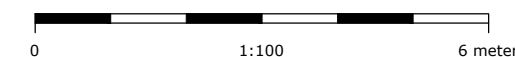

DEFINITIEF

Opdrachtgever
Van Swieten Holding B.V.

Klantnr. 250500-C Datum (jjmmdd) 220110 Tekenaar TD

Omschrijving
VGN-Kas

Bladnr. - Benaming
02-Aanzicht

Schaal 1:100 Papier formaat A3

AAB Nederland
Horti Business Center
Jupiter 420
2675 LX HONSELERSDIJK
+31 (0) 174 637 637
info@aabnl.nl
www.AABnl.nl

ISO 9001



Auteursrechten voorbehouden. Deze tekening is niet geschikt voor de uitvoering. Deze tekening is eigendom van AAB Nederland en mag zonder onze toestemming niet worden gekopieerd of aan derden ter inzage gegeven worden.