


Principe details  
schaal 1:10

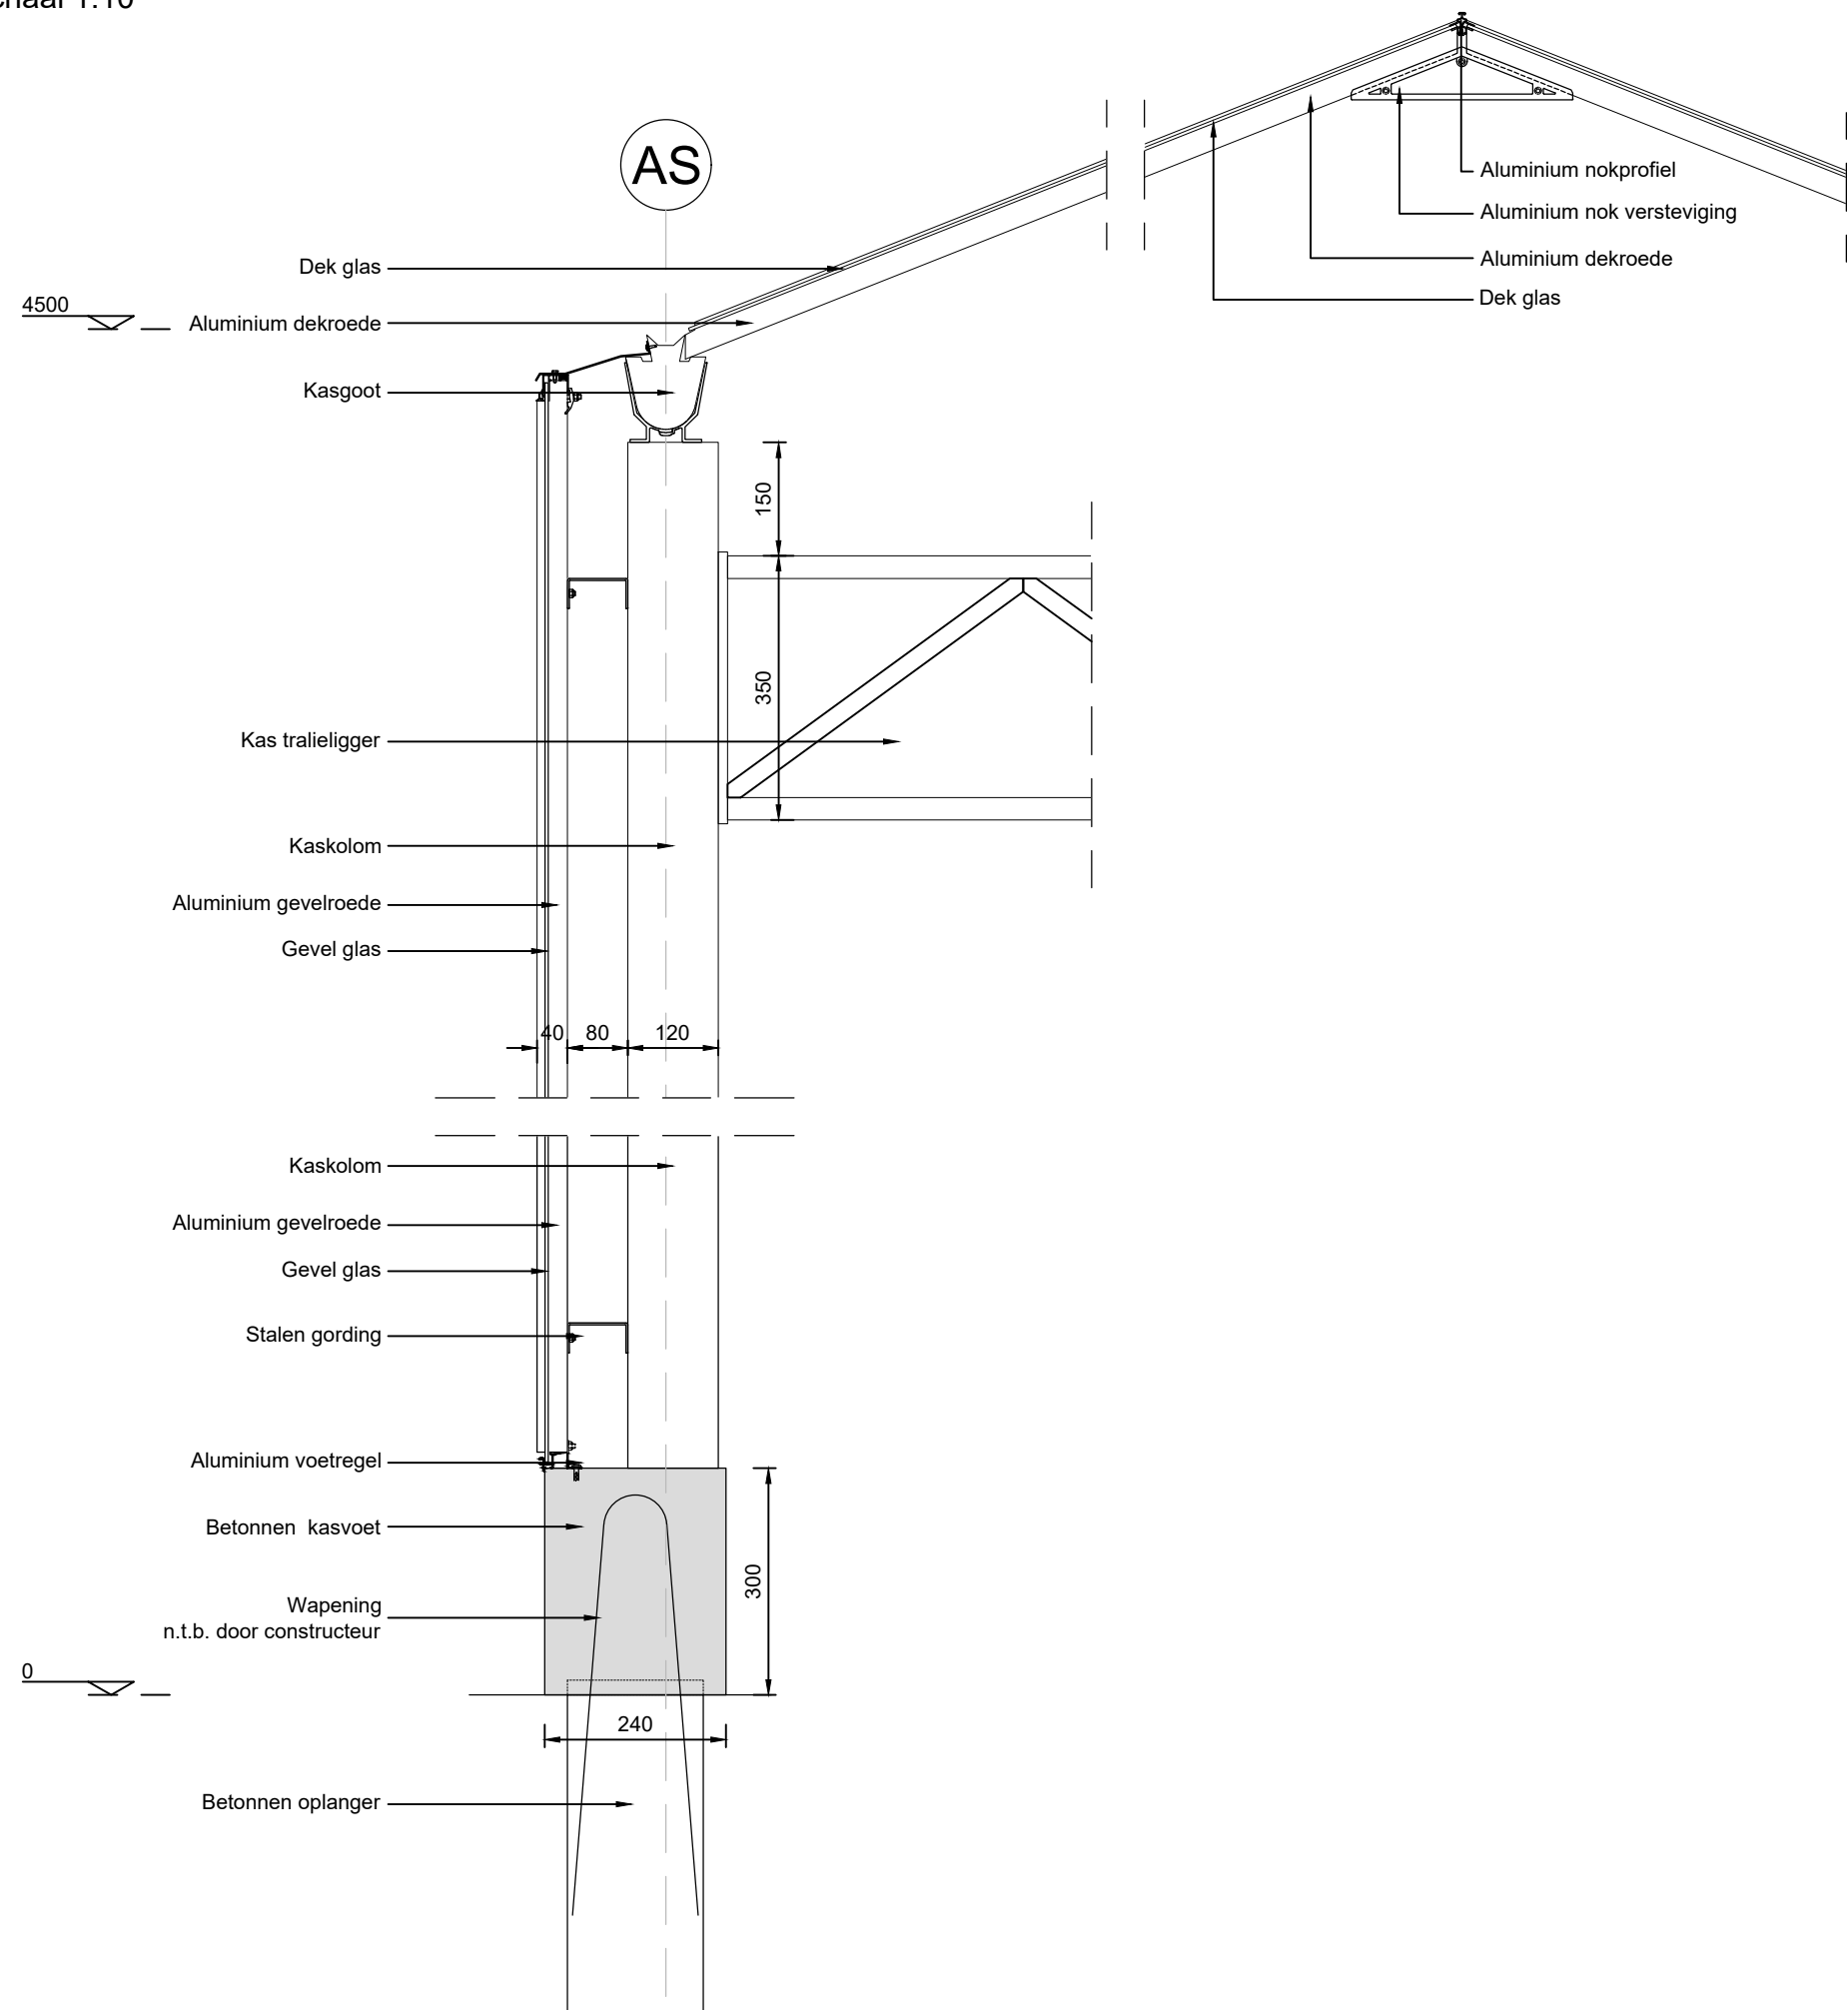

Behoort bij besluit van B & W  
van Leidschendam-Voorburg  
VERGUNNING VAN RECHTSWEGE




Kadaster

Gemeente: Stompwijk  
Sectie: B  
Nummer: 1704, 1905

Bouwlocatie

Tuinbouwweg 16  
2266 HD LEIDSCHENDAM

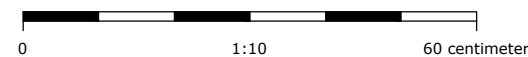

# DEFINITIEF

Opdrachtgever

Van Swieten Holding B.V.

Klantnr.

250500-C

Datum (jjmmdd)

220323

Tekenaar

TD

Omschrijving

VGN-Kas-rev1

Bladnr. - Benaming

10-Details

Schaal 1:10

Papier formaat A3

AAB Nederland  
Horti Business Center  
Jupiter 420  
2675 LX HONSELERSDIJK  
+31 (0) 174 637 637  
info@aabnl.nl  
www.AABnl.nl

ISO 9001



Auteursrechten voorbehouden. Deze tekening is niet geschikt voor de uitvoering.  
Deze tekening is eigendom van AAB Nederland en mag zonder onze toestemming  
niet worden gekopieerd of aan derden ter inzage gegeven worden.