


KANTOOR-BEDRIJFS VERZAMELGEBOUW DE VANG TE HALSTEREN

UNIT 8

BEDRIJFS-UNIT INCLUSIEF KANTOOR: 225 M2

BEDRIJFSKLAAR !

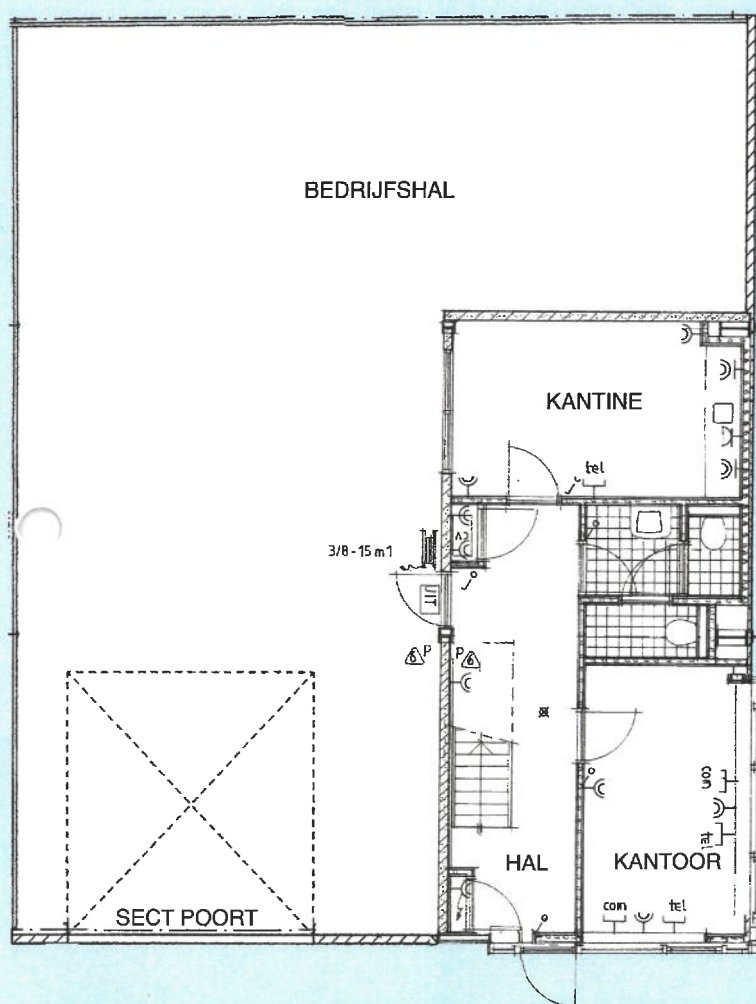

BEDRIJFSHAL

- Bedrijfsklaar, inclusief elektra + krachtstroom.
- Monolitische afgewerkte betonvloer, nuttige belasting 2.500 kg/m².
- Buitenwanden, geïsoleerde Silexpanelen tot = 900 mm. (twee betonschalen aan weerszijde van isolatieplaat) Sandwichpanelen van + 900 tot 7.000 mm. (twee staalplaten aan weerszijde van isolatieplaat)
- Dak, stalendakplaat, vlamdovende isolatieplaat en kunststof dakbedekking met dubbelwandige licht straat van polycarbonaat.
- Vrije hoogte, gemiddeld 6.000 mm. (varierend van 5.800 mm. tot 6.250 mm.) boven de vloer.
- Overheaddeur, geïsoleerde panelen in staalplaat, elektrisch met ovale kunststof ramen in een paneel.
- Loopdeuren, aluminium profielen met sandwich-paneel in aluminium plaat.
- Kozijnen, aluminium profielen met thermische onderbreking en HR + dubbelbladig glas.
- verwarming, indirect gestookte luchtheater via CV kantoor.
- Brandblusmiddelen, brandslanghaspel, handbrandblusser, (poeder 9 kg).

BEGANE GROND


Bedrijfshal 129 m²

Kantoor begane grond 48 m²

Schaal: 1 : 135




UNIT 8

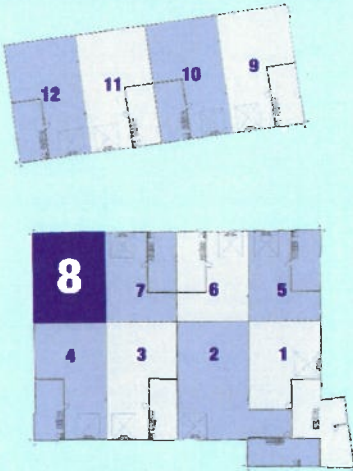

KANTOOR

- Bedrijfsklaar inclusief elektra (3 x 25 ampère) en sanitair.
- Begane grond vloer, gewapende betonvloer op isolatieplaat, nuttige belasting 500 kg/m².
- Verdiepingsvloer, prefab betonvloer met gepolierd afwerklaag, nuttige belasting 350 kg/m².
- Buitenwanden, puien in aluminium profielen met thermische onderbreking met HR + dubbelbladig glas en geïsoleerde panelen met aluminium plaat.
- Metalstud voorzetwanden voorzien van isolatie en gipsplaat, tevens het afmeten van de naden.
- Geïsoleerd systeem plafond begane grond en verdieping hoogte 2.500 mm.
- Tegelwerk in de sanitaire ruimte tot aan het plafond alsmede nabij het pantry blok.
- Vloertegels in de sanitaire ruimte.
- Een pantry blok bestaande uit minimaal drie stuks onderkasten, twee bovenkasten een koelkast en een blad voorzien van geïntegreerde spoelbak.
- De benodigde binnen kozijnen en deuren inclusief beslag (in de Metalstud wanden).
- Het benodigde spuitwerk, op de metalstud wanden en uitgaande van direct aanbrengen op de betonwanden / wanden.
- Stalen trappen voorzien van antieslip.
- Radiatoren met gasgestookte, gesloten cv ketel, Nefit TopLine HR Combi-ketel.

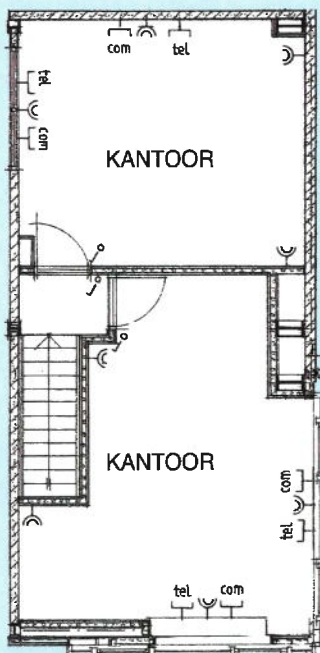

1E VERDIEPING

Kantoor verdieping 48 m²