


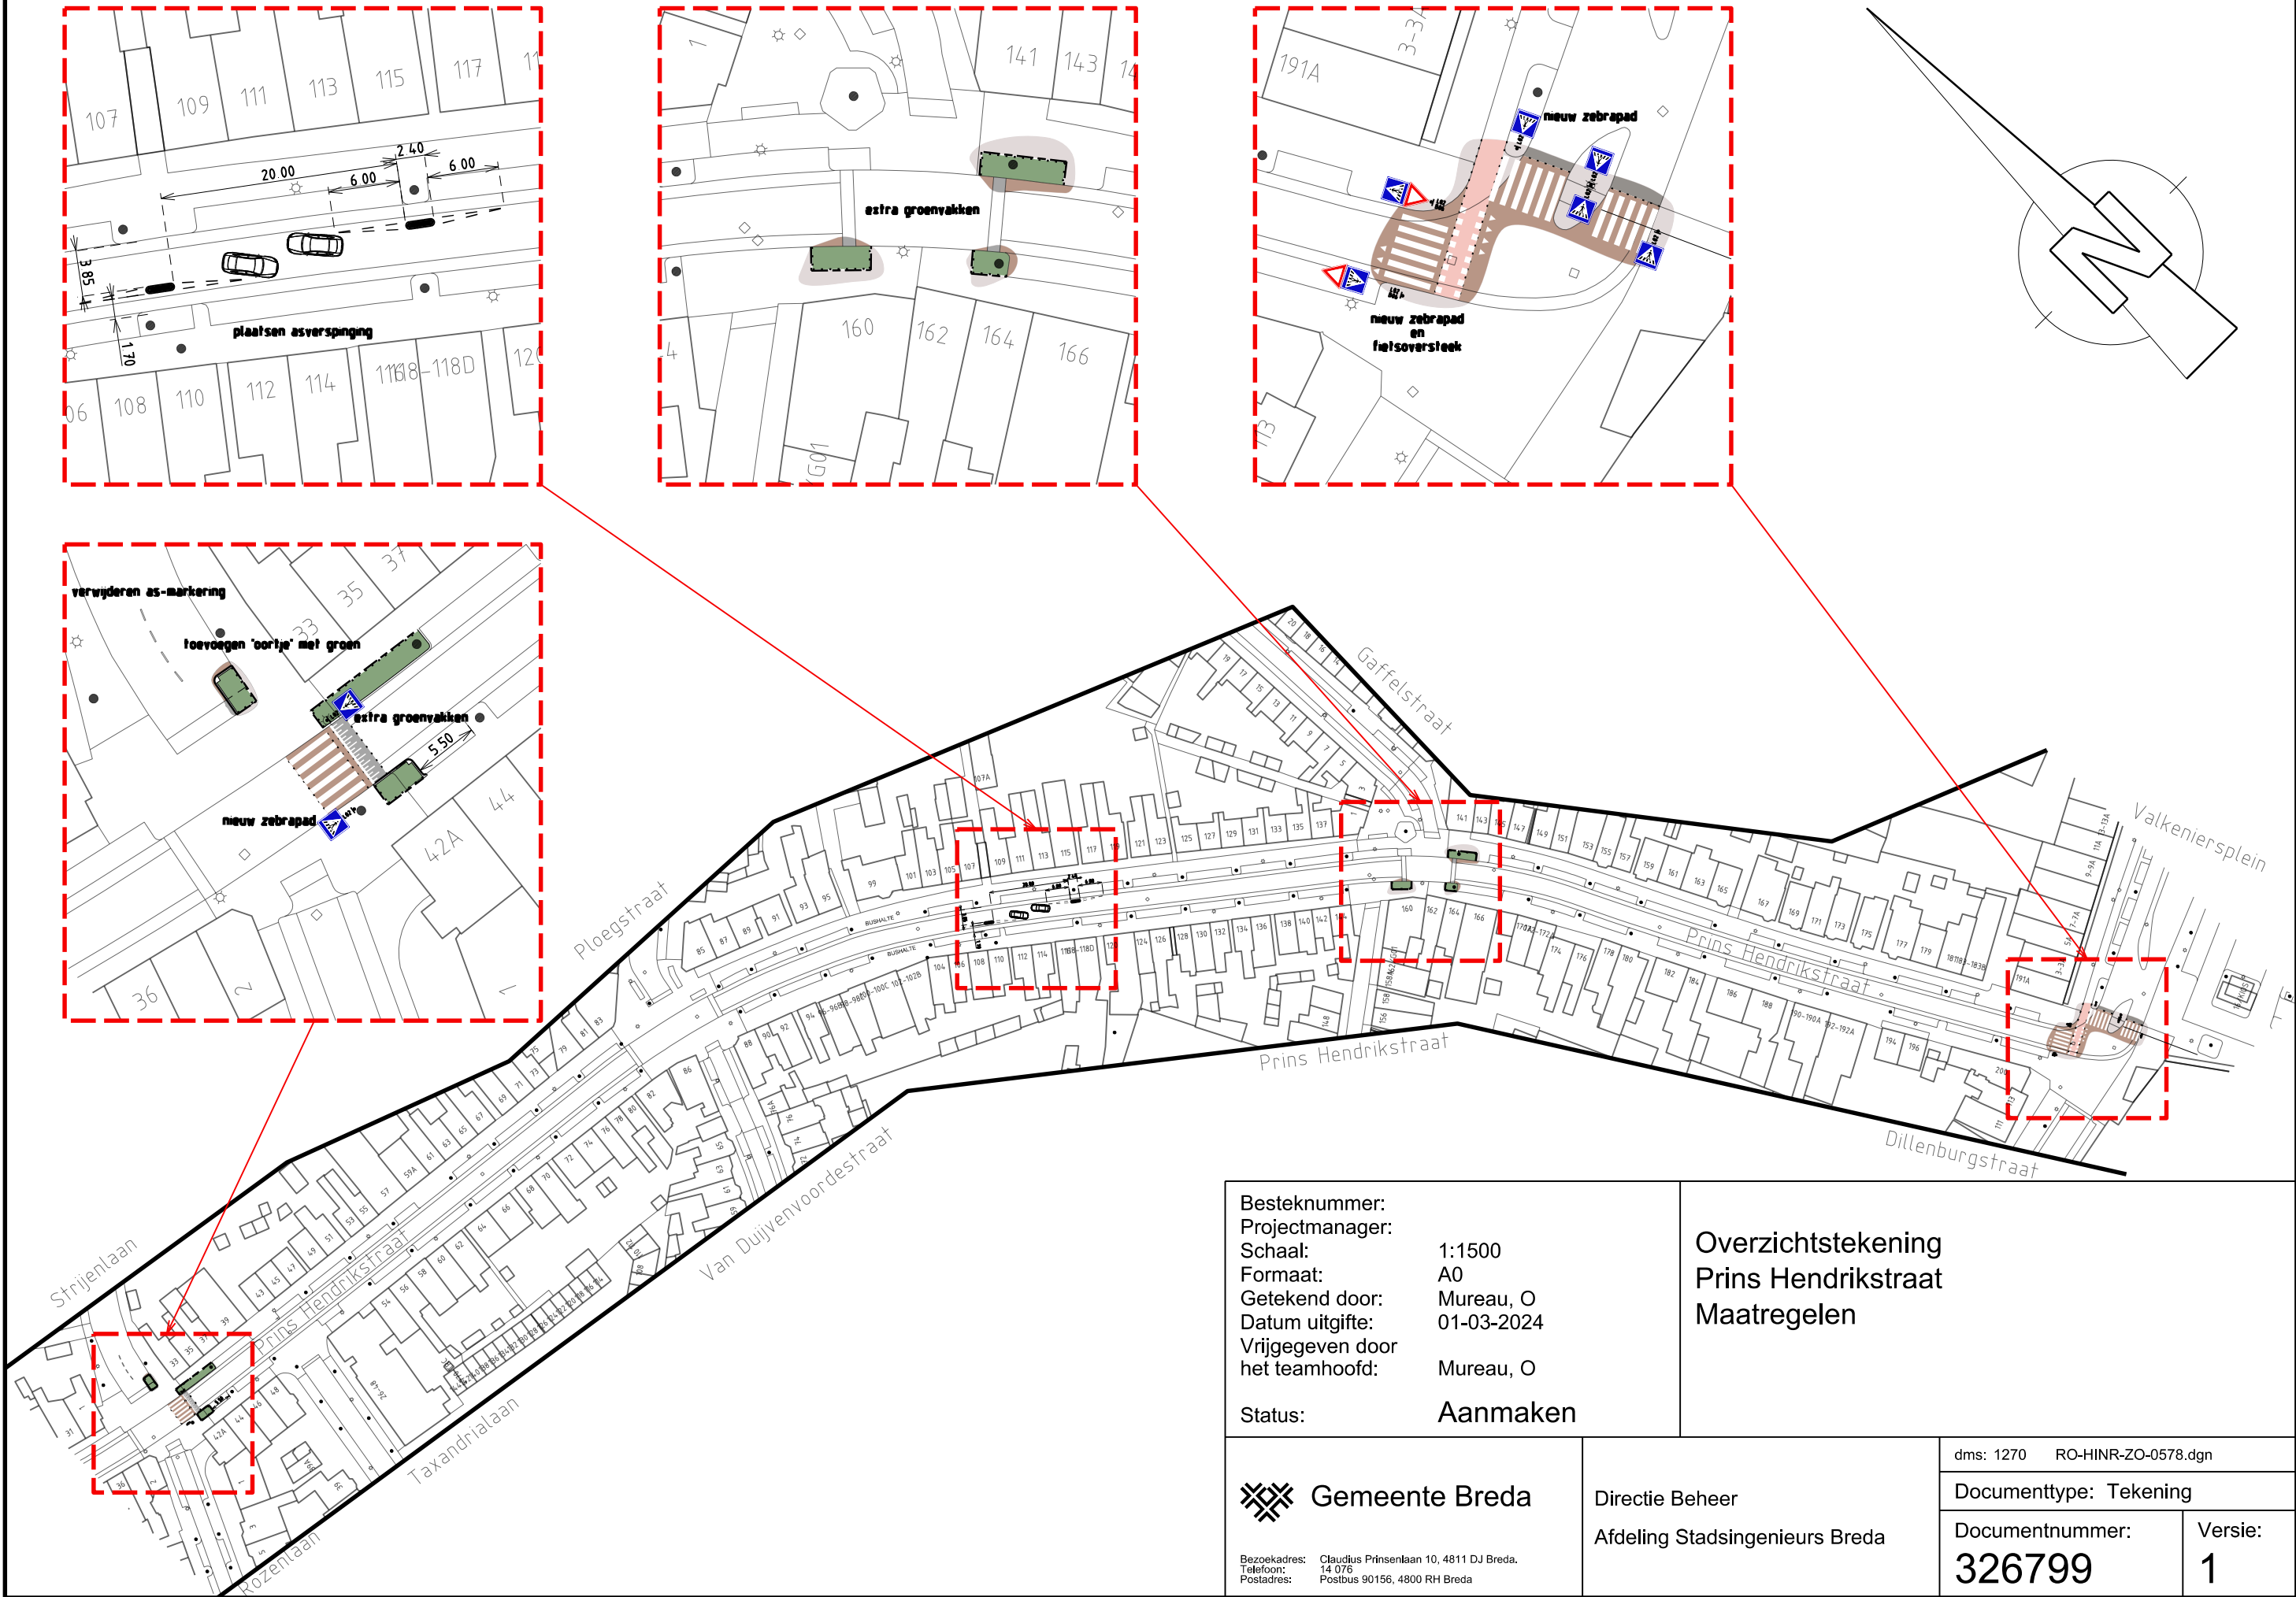

Besteknummer:
Projectmanager:
Schaal: 1:1500
Formaat: A0
Getekend door: Mureau, O
Datum uitgifte: 01-03-2024
Vrijgegeven door het teamhoofd: Mureau, O
Status: Aanmaken

Overzichtstekening
Prins Hendrikstraat
Maatregelen

 **Gemeente Breda**
Bezoekadres: Claudius Prinsenlaan 10, 4811 DJ Breda.
Telefoon: 14 076
Postadres: Postbus 90156, 4800 RH Breda

Directie Beheer
Afdeling Stadsingenieurs Breda

dms: 1270 RO-HINR-ZO-0578.dgn

Documenttype: Tekening

Documentnummer:
326799

Versie:
1