


aanbrengen van beschoeiing aan de westzijde van a-watergang OVK00123
thv Werfkampenseweg 18 te Raamsdonkveer

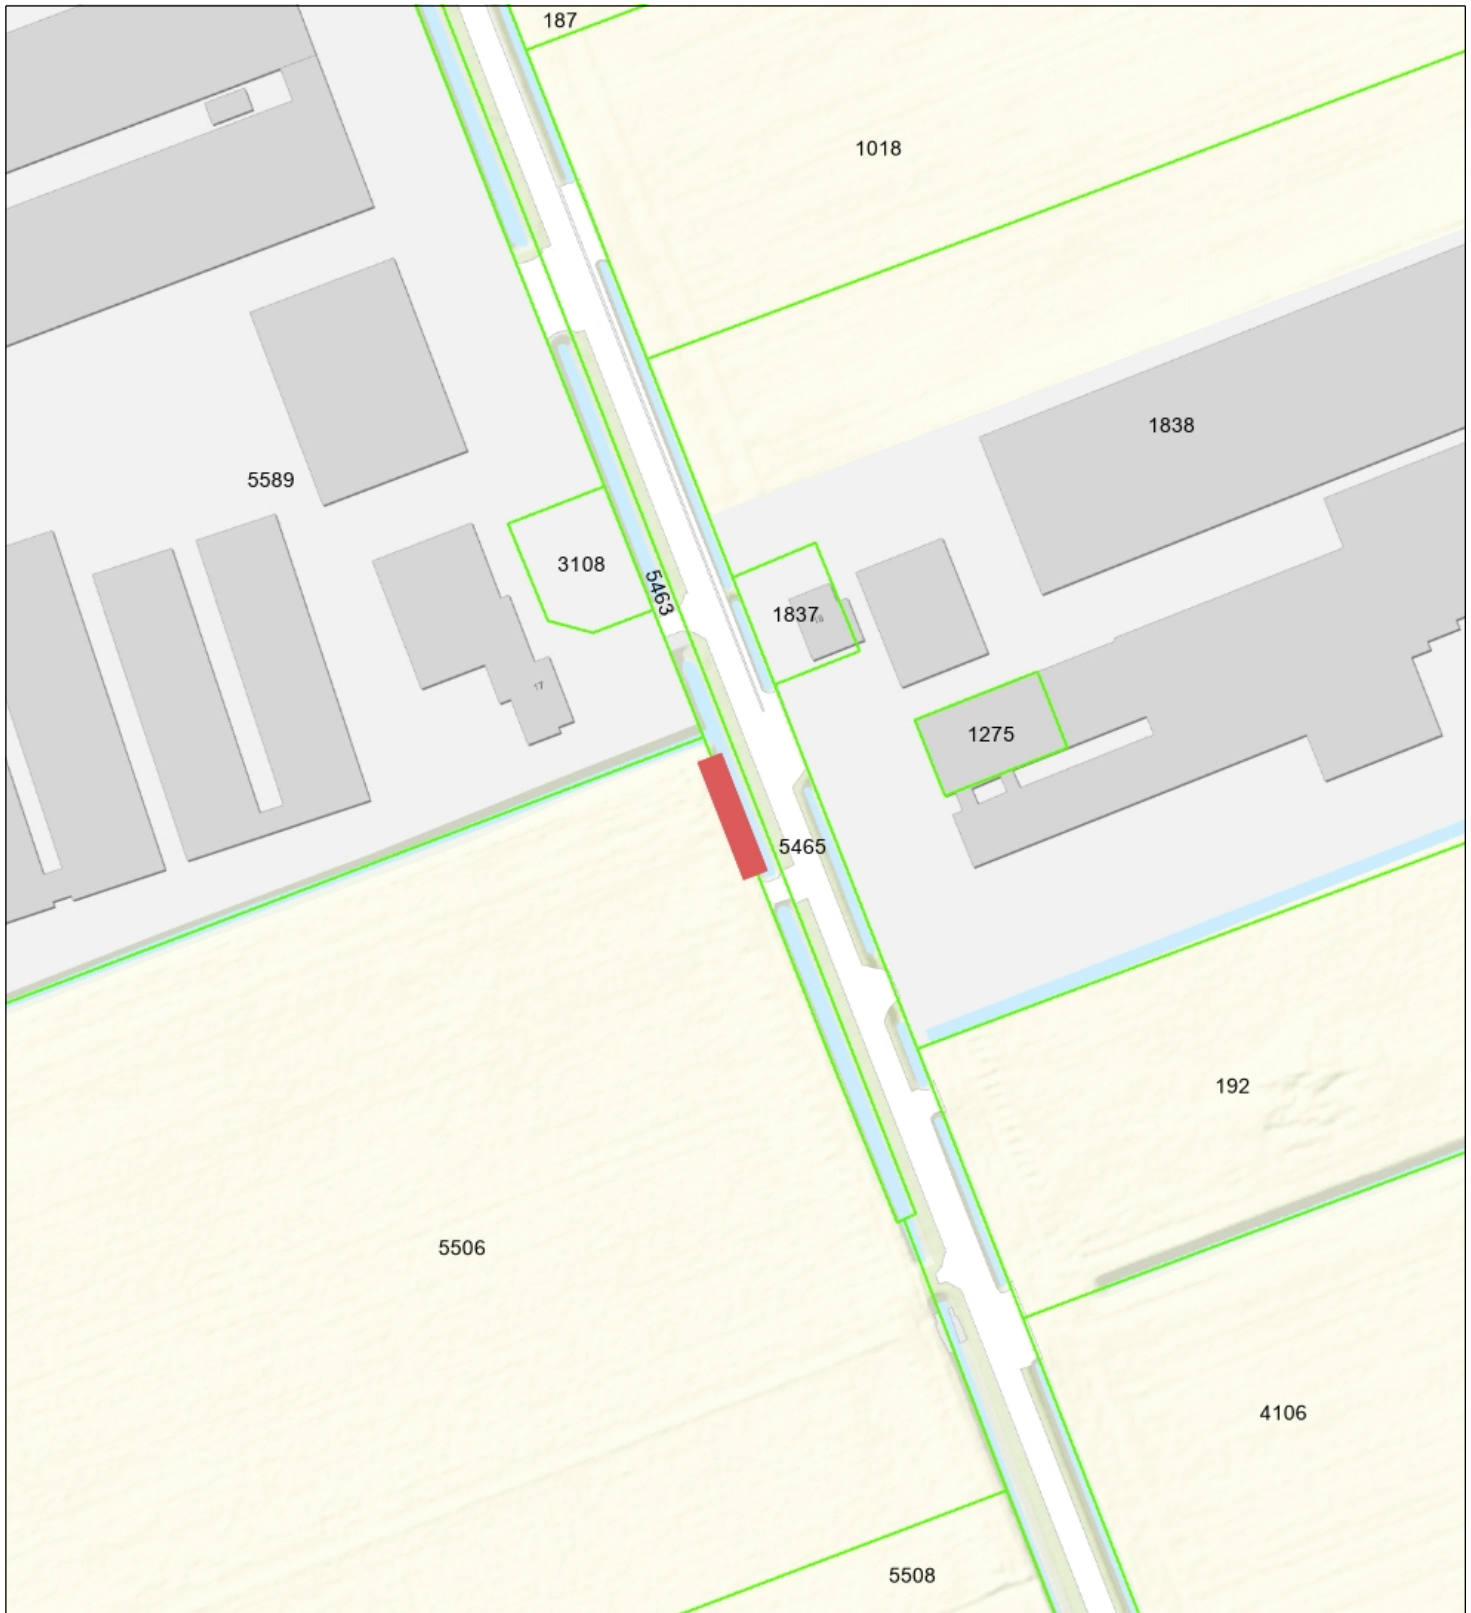

 Percelen
Topo



Naam/Proces:
0652748345-B

Datum: 02-05-2024

Formaat: A4

Schaal: 1:1,500