

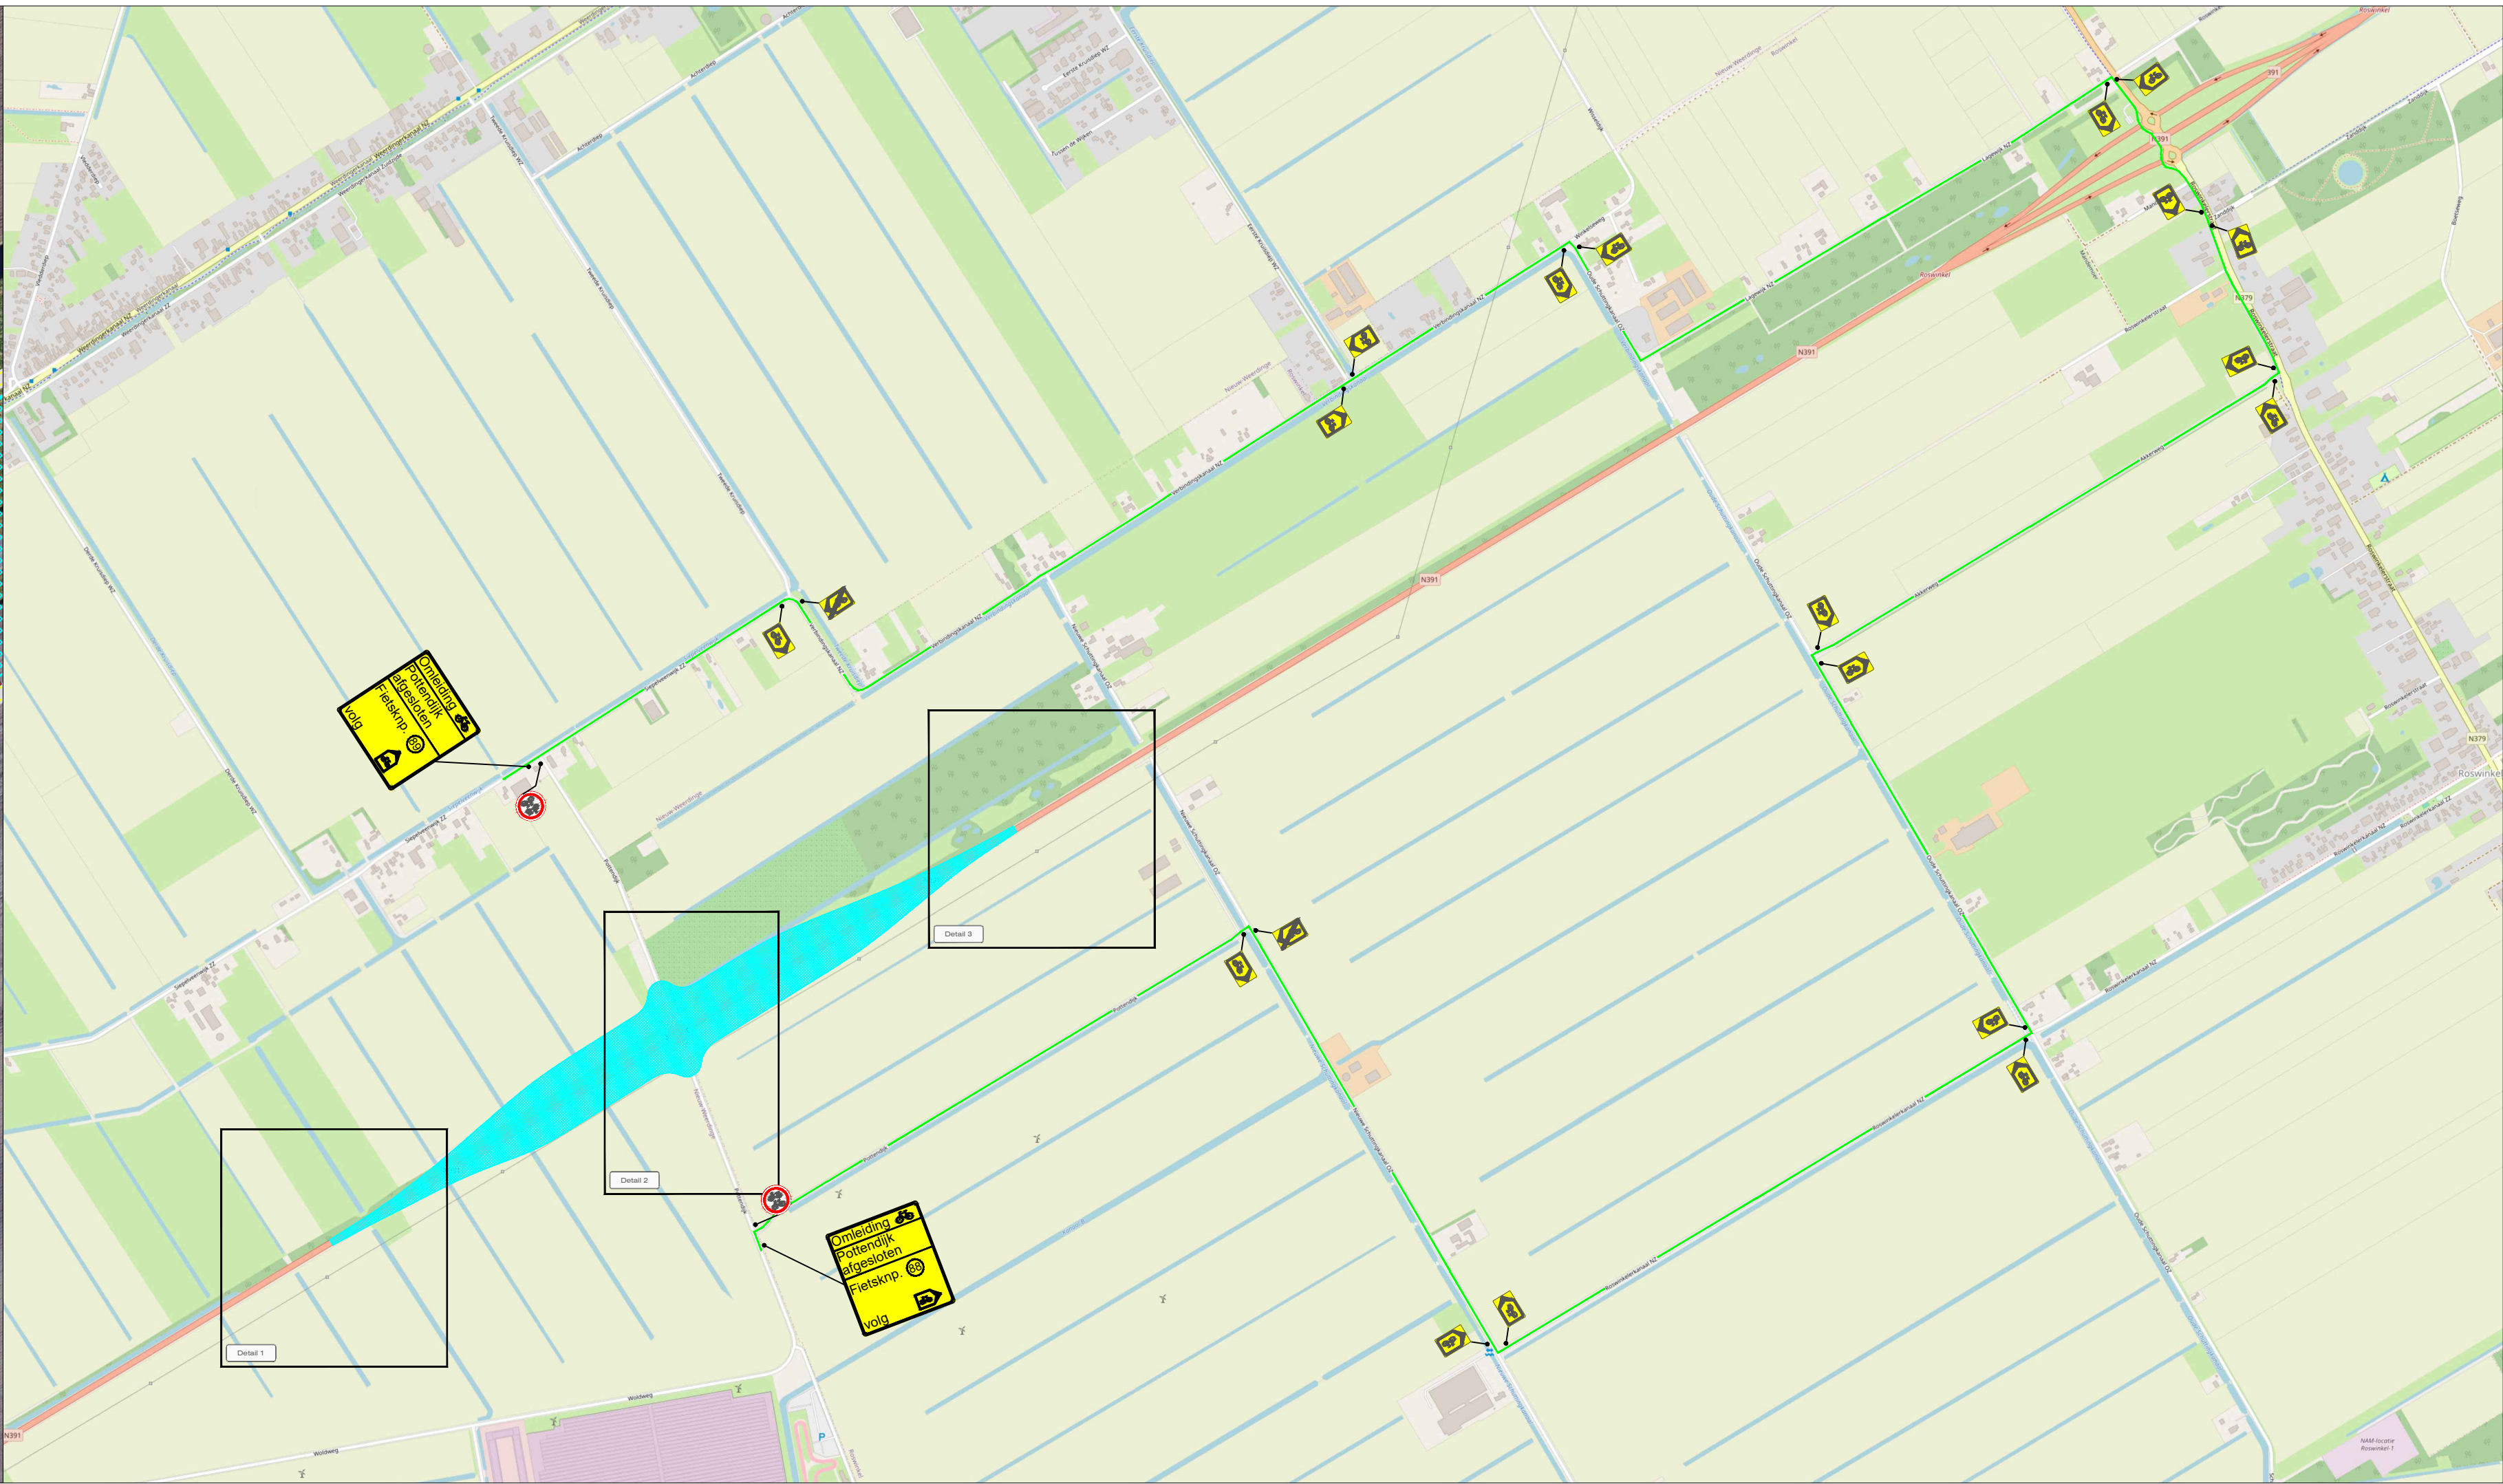


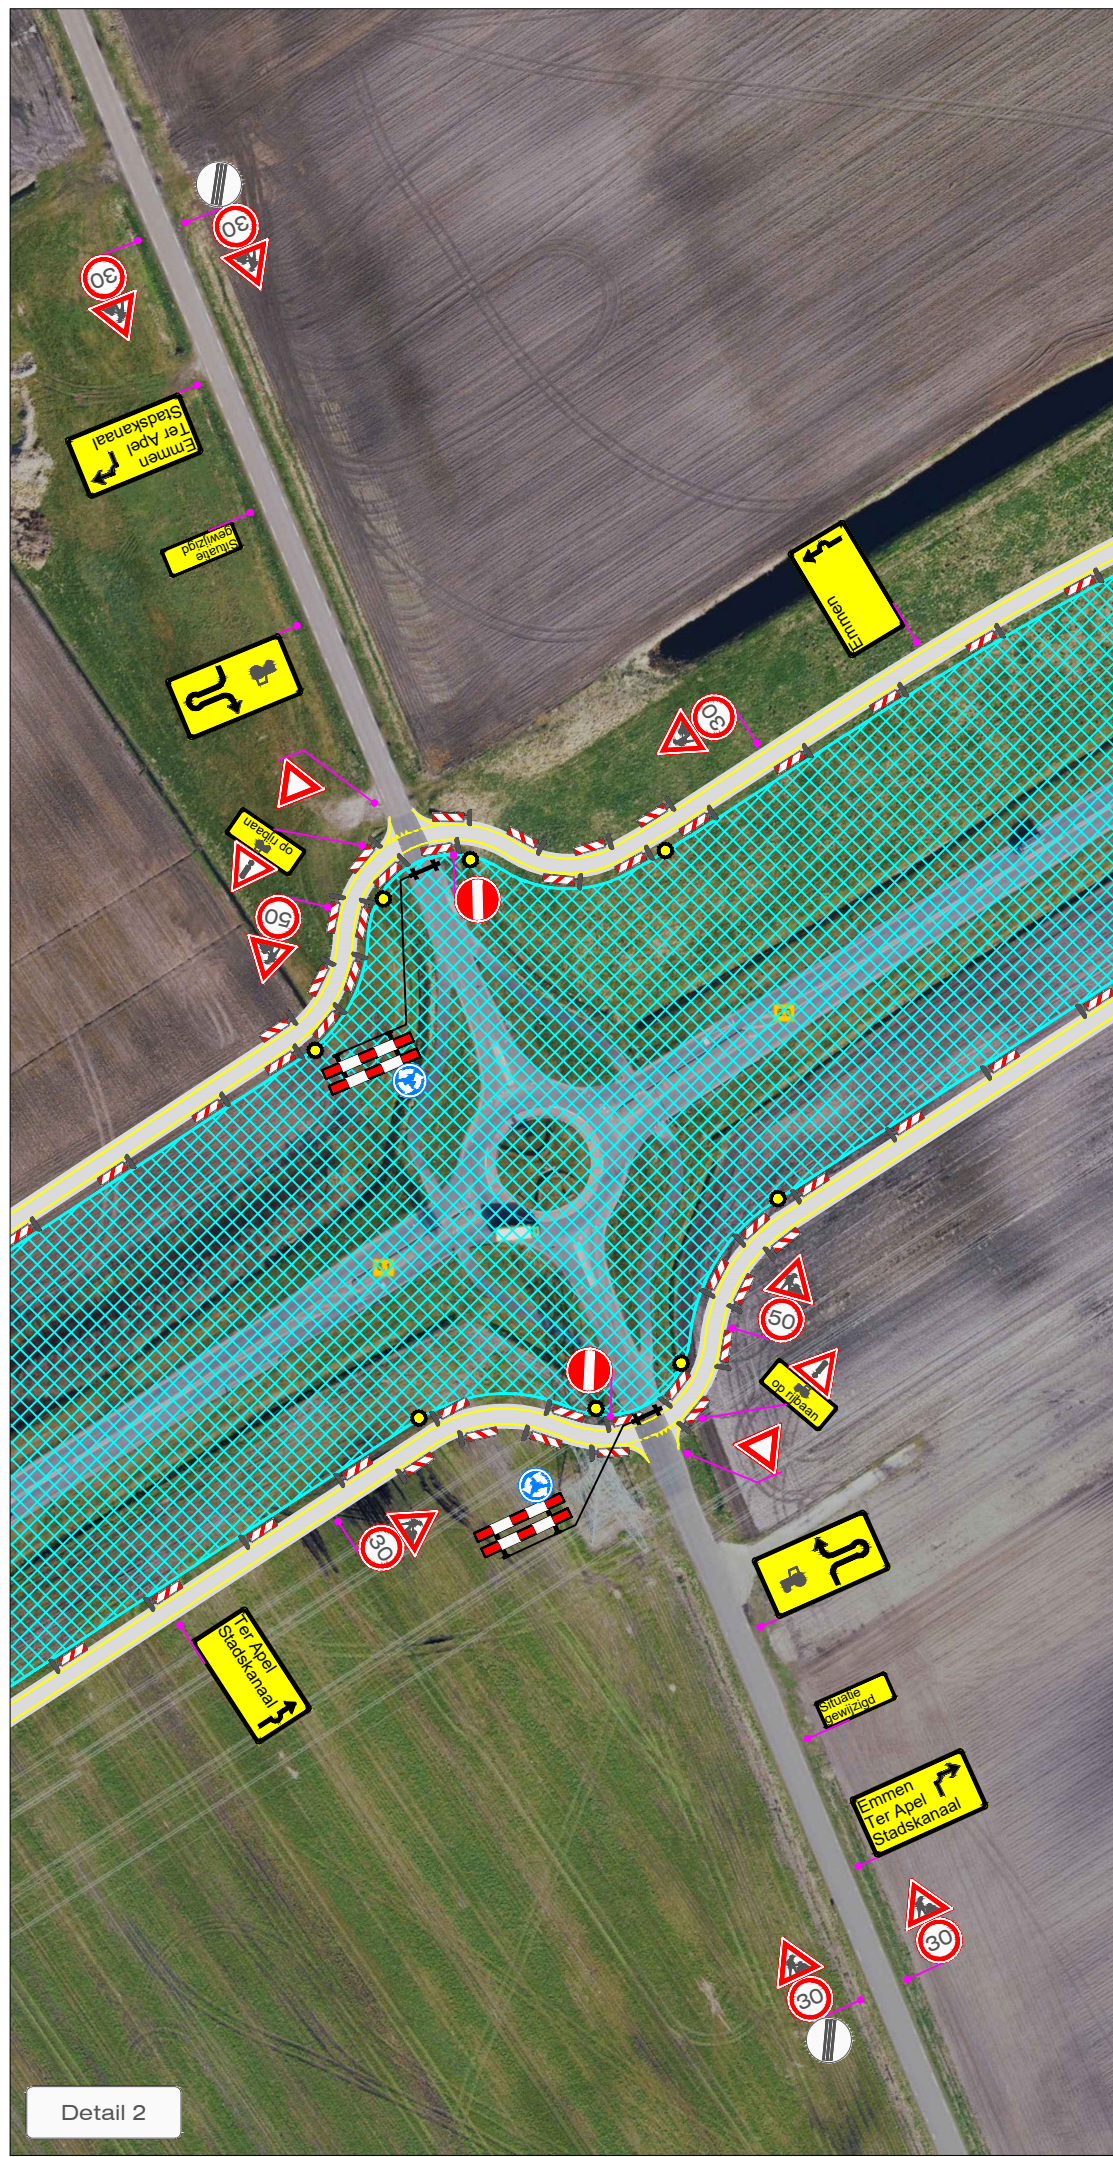

LEGENDA

- Werkruimte
- Tijdelijke verharding HRB
- Tijdelijke verharding (brom)fietspad
- Fietsomleiding
- Tijdelijke marking
- Tijdelijke verlichting
- Conflicterende bebording afplakken
- De exacte plaatsing van de bebording wordt op locatie bepaald

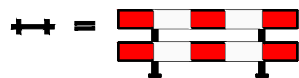

CHECKLIST

Verkeersregelaar(s) ☐ Tijdelijke verlichting ☒ Barrier ☐

OPDRACHTGEVER:	provincie Drenthe			GET:	JAV	17-03-2023	PARAAF:	
PROEKT:	Pottendijk, Emmen Fase 2			GEW:	MSM	17-03-2023	VERBOD:	
Vestiging Rijssen: Fahrenheitstraat 13 7461 JA RIJSEN	Vestiging Beilen: De Hanekampen 13 9411 XN BEILEN	Vestiging Bunschoten: Ampereweg 3 3752 LR BUNSCHOTEN	PROJECT NR:		B23-05924		SCHAA:	NVT
Tel: +31 (0)548 82 09 90 info@savetrafficnederland.nl www.savetrafficnederland.nl			TEKENING NR:		STN02		FORMAAT:	A1
STN Save Traffic Nederland			Save Traffic Nederland Advies, ontwerp en uitvoering tijdelijke verkeersmaatregelen					