

Door het versmallen van de rijbaan
 vervallen er 6 parkeervakken
 aan de noordzijde.
 Hier fietsvlonders plaatsen

Rijrichting omdraaien dus
 RVV bord C03 moet naar
 de andere kant van de straat
 verplaatst worden
 Onderbord OB54 kan blijven staan

Aan de zuidzijde vervallen
 drie parkeervakken
 Hier wel fietsvlonders plaatsen

Rijrichting omdraaien
 D05l vervangen door D05r
 Onderbord OB54 behouden



Rijbaan voor de entree van
 de school versmallen naar 3.83m
 door middel van klemmfix (lengte van
 ongeveer 38 meter) 1.80 m vrijhouden
 voor fietsers van oost naar west.

Rijrichting omdraaien dus
 RVV bord C02 moet naar
 de andere kant van de straat
 verplaatst worden
 Onderbord OB54 kan blijven staan


Rijrichting omdraaien
 C04r vervangen door C04l
 EN
 D05l vervangen door D05r
 Beide onderborden OB54 behouden

RVV bord L08 behouden

Plaatsen RVV bord L09
 op een nieuwe flespaal

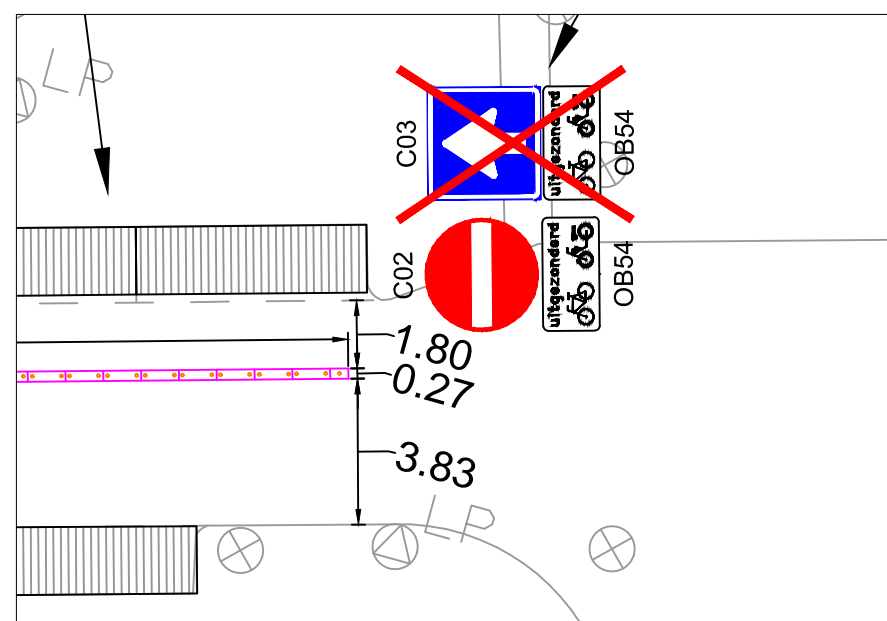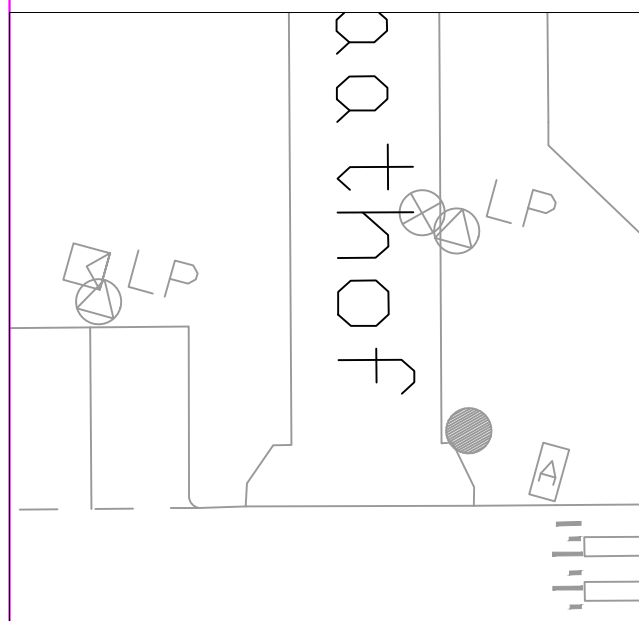

MN	11-04-2024	4
MN	04-01-2024	1
Getekend door	Datum	Versie

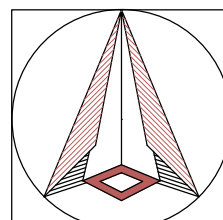

Schetsvoorstel
 Nieuwstraat
 Maatregelen school V2

Schaal: 1:500
 Formaat: A3
 Buurt:



Bestandsnaam: MOB24-011_Nieuwstraat_maatregelen school_V2.dwg

MOB24-011

Bladnr:
 1/1