



Aanleggen laad en loszone van 15.30 meter (3 parkeervakken).
 Instraten laad en loszone markering.
 EN plaatsen RVV bord E07 op een nieuwe flespaal met onderbord venstertijden ma t/m za 07:00 - 16:00h
 En daaronder onderbord met tekst: buiten deze tijden betaald parkeren

Let op: bij het plaatsen van de flespaal, niet te ver van de trottoirband ivm doorgang looproute minimaal 1.20m aanhouden

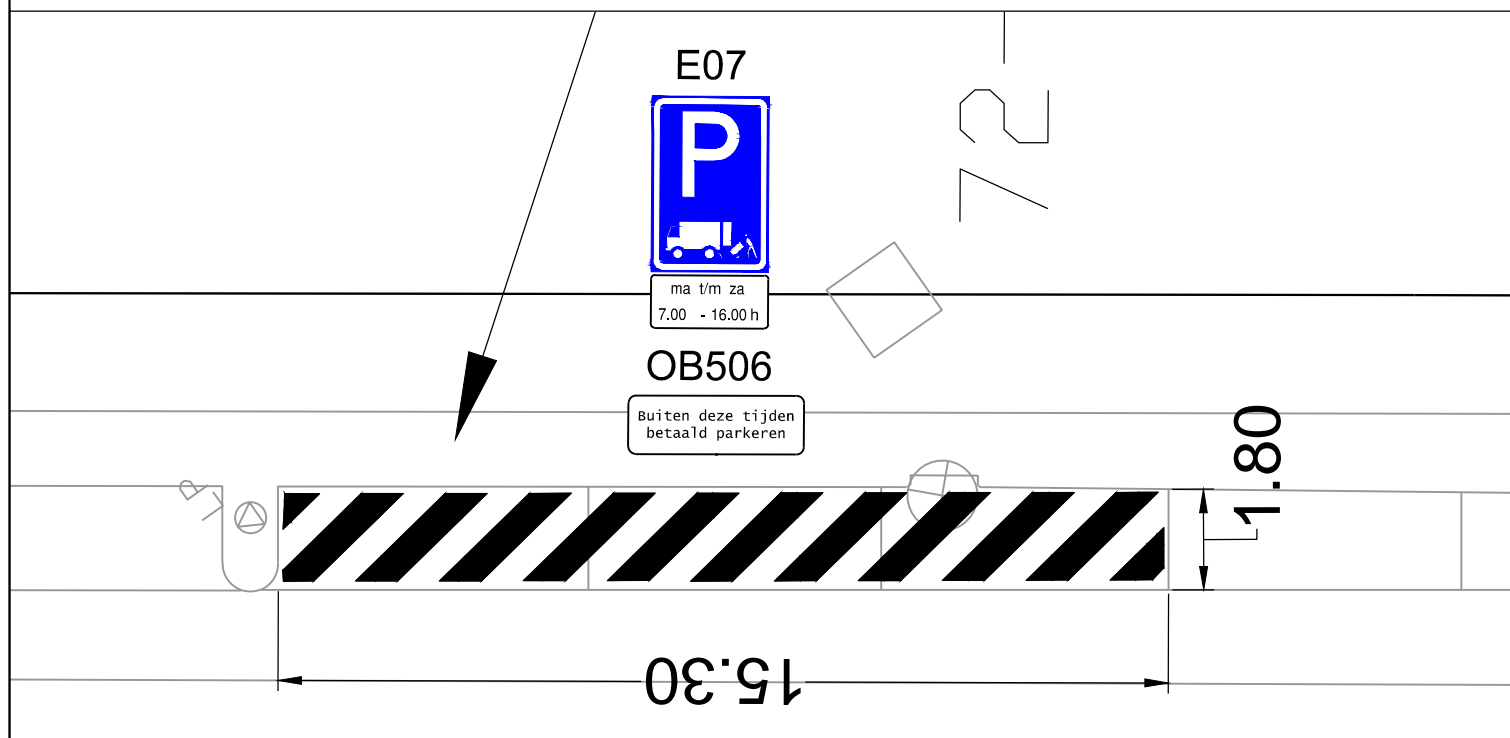

MN	19-12-2023	1
Getekend door	Datum	Versie

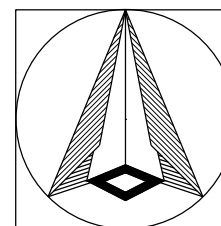

Schetsvoorstel
 Crooswijkseweg
 Laad en loszone

Schaal: 1:250
 Formaat: A3
 Buurt:



Bestandsnaam: MOB23-206_Crooswijkseweg_laad en loszone.dwg

MOB23-206

Bladnr:
 1/1