



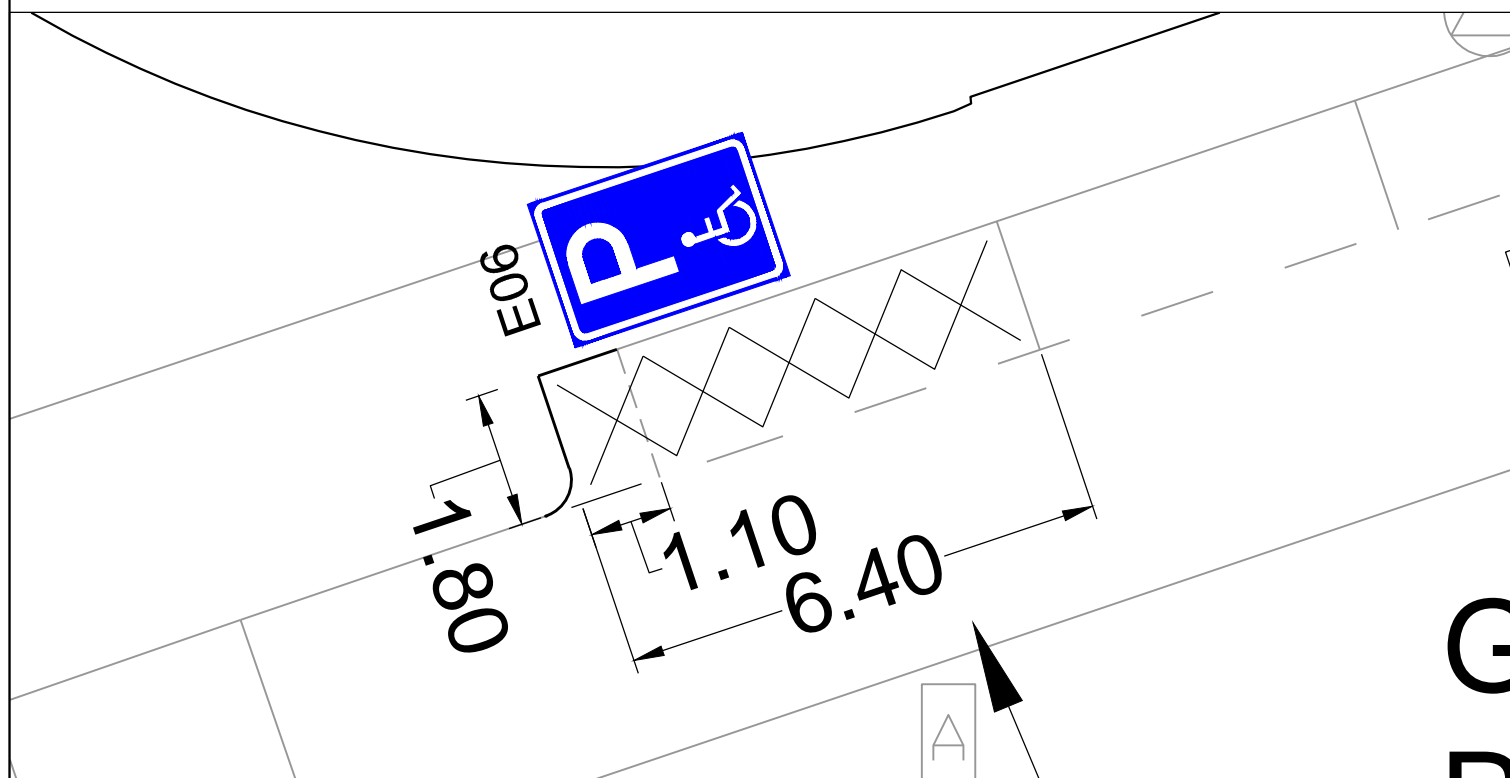

GPP aanleggen
 Parkeervak vergroten met 1.10m,
 waardoor het vak 6.40m wordt volgens SWD
 en instraten kruismarkering
 en plaatsen RVV bord E06 op een losse flespaal

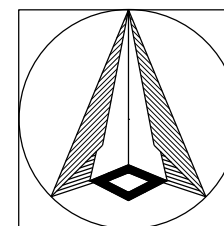

MN	10-01-2024	1
Getekend door	Datum	Versie



Schetsvoorstel
 Oosterkade
 Aanleggen GPP

Schaal: 1:250
 Formaat: A3
 Buurt:



Bestandsnaam: MOB24-010_Oosterkade_GPP.dwg
MOB24-010
 Bladnr: 1/1