


Mijnzetellaan

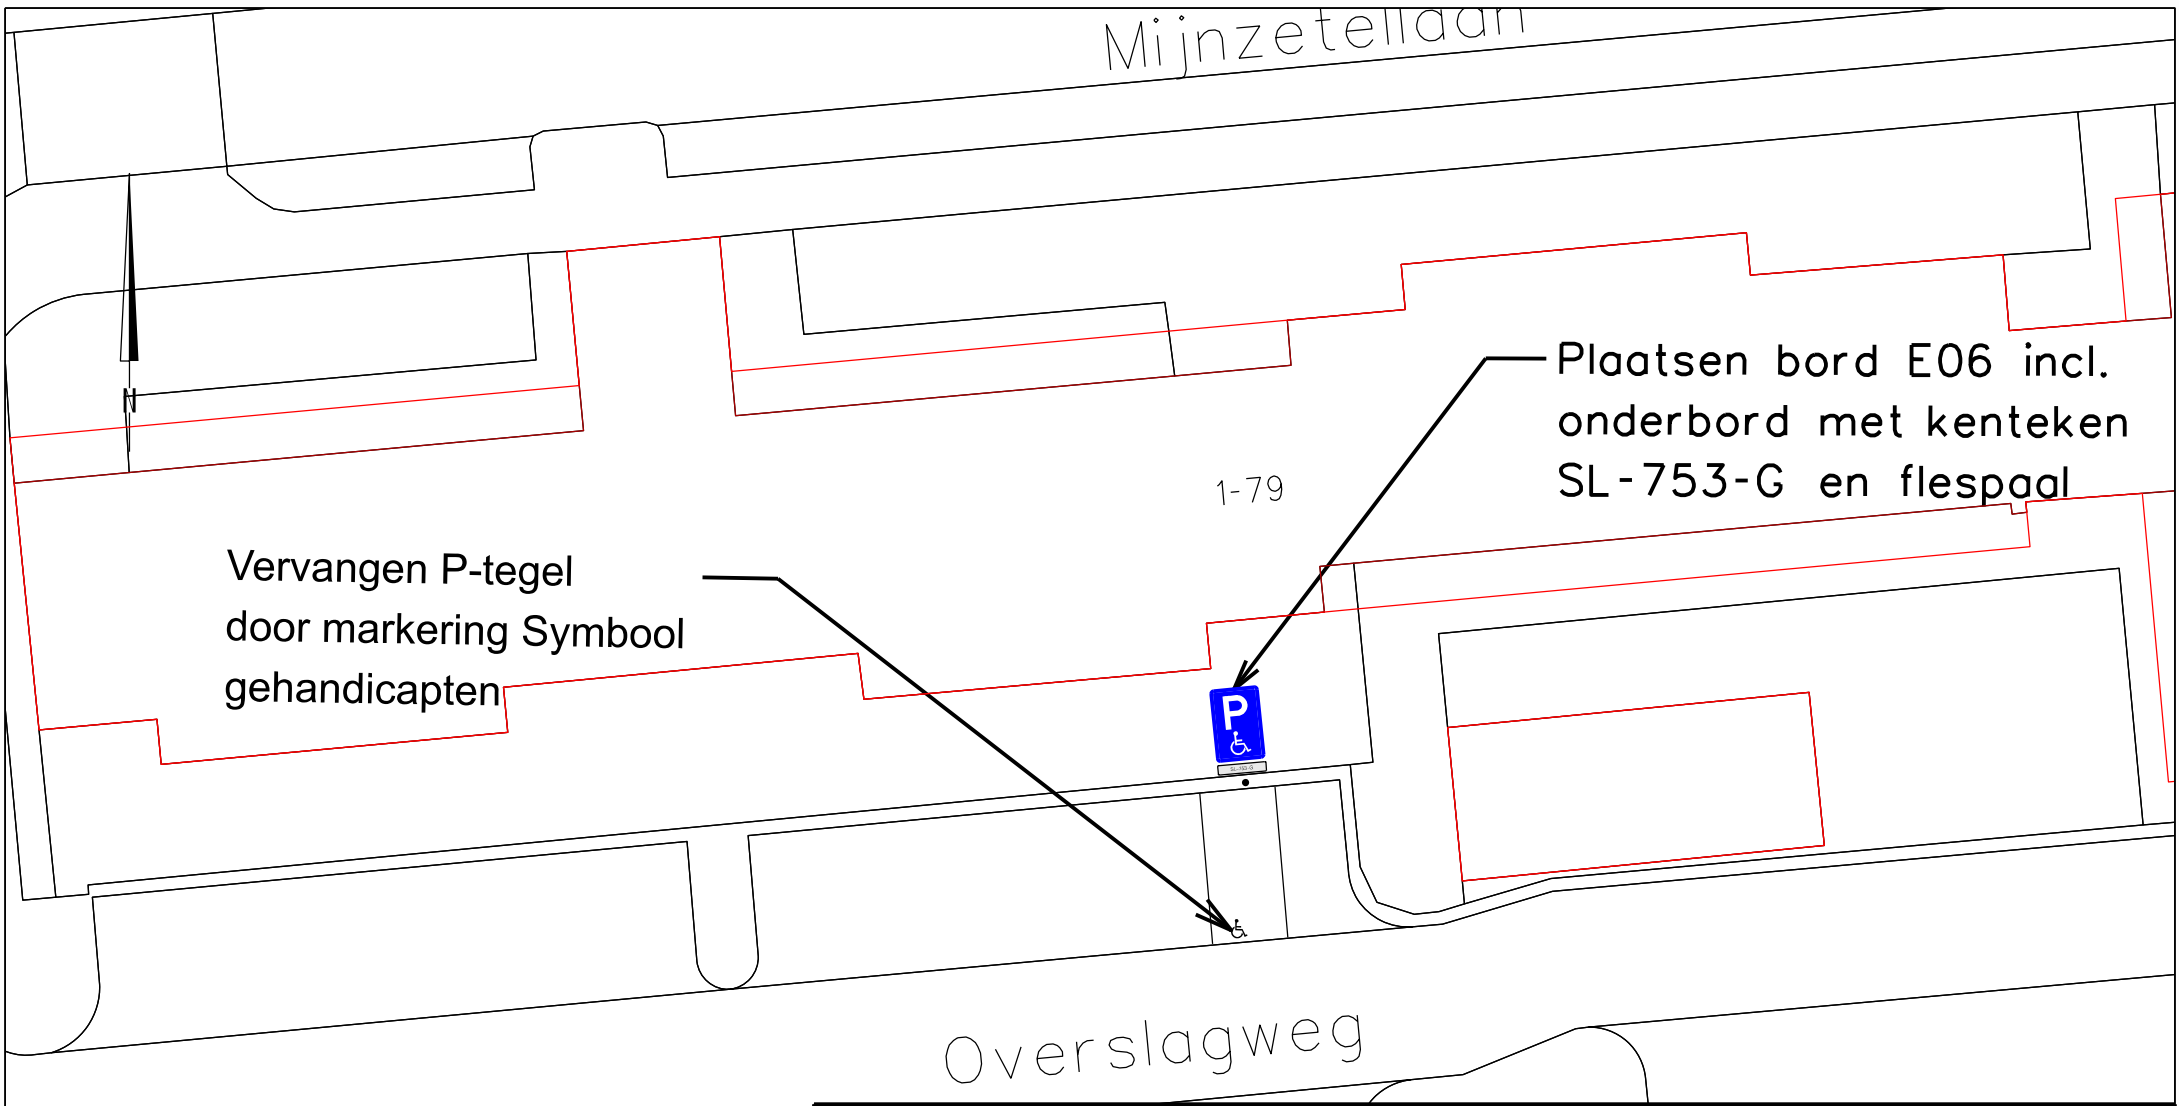

Vervangen P-tegel door markering Symbol gehandicapten

1-79

Plaatsen bord E06 incl. onderbord met kenteken SL-753-G en flespaal



Overslagweg

Heerlen

domein Ruimte

team Stadsingenieurs	get	RS	micro	vervangen door	volgnr
"stadsbeeld bepalend"	chef
projectnr.	bladen	hoofd	ofm A4
			krt	vervangt
besteknr. B 0000-00	blad nr.	dir	dat 30-04-2024
				schaal	1 : 250



Aanvraag GPP Mijnzetellaan 43
Kenteken SL-753-G

51