


# Bebordingsplan aslast Vredenburgplein

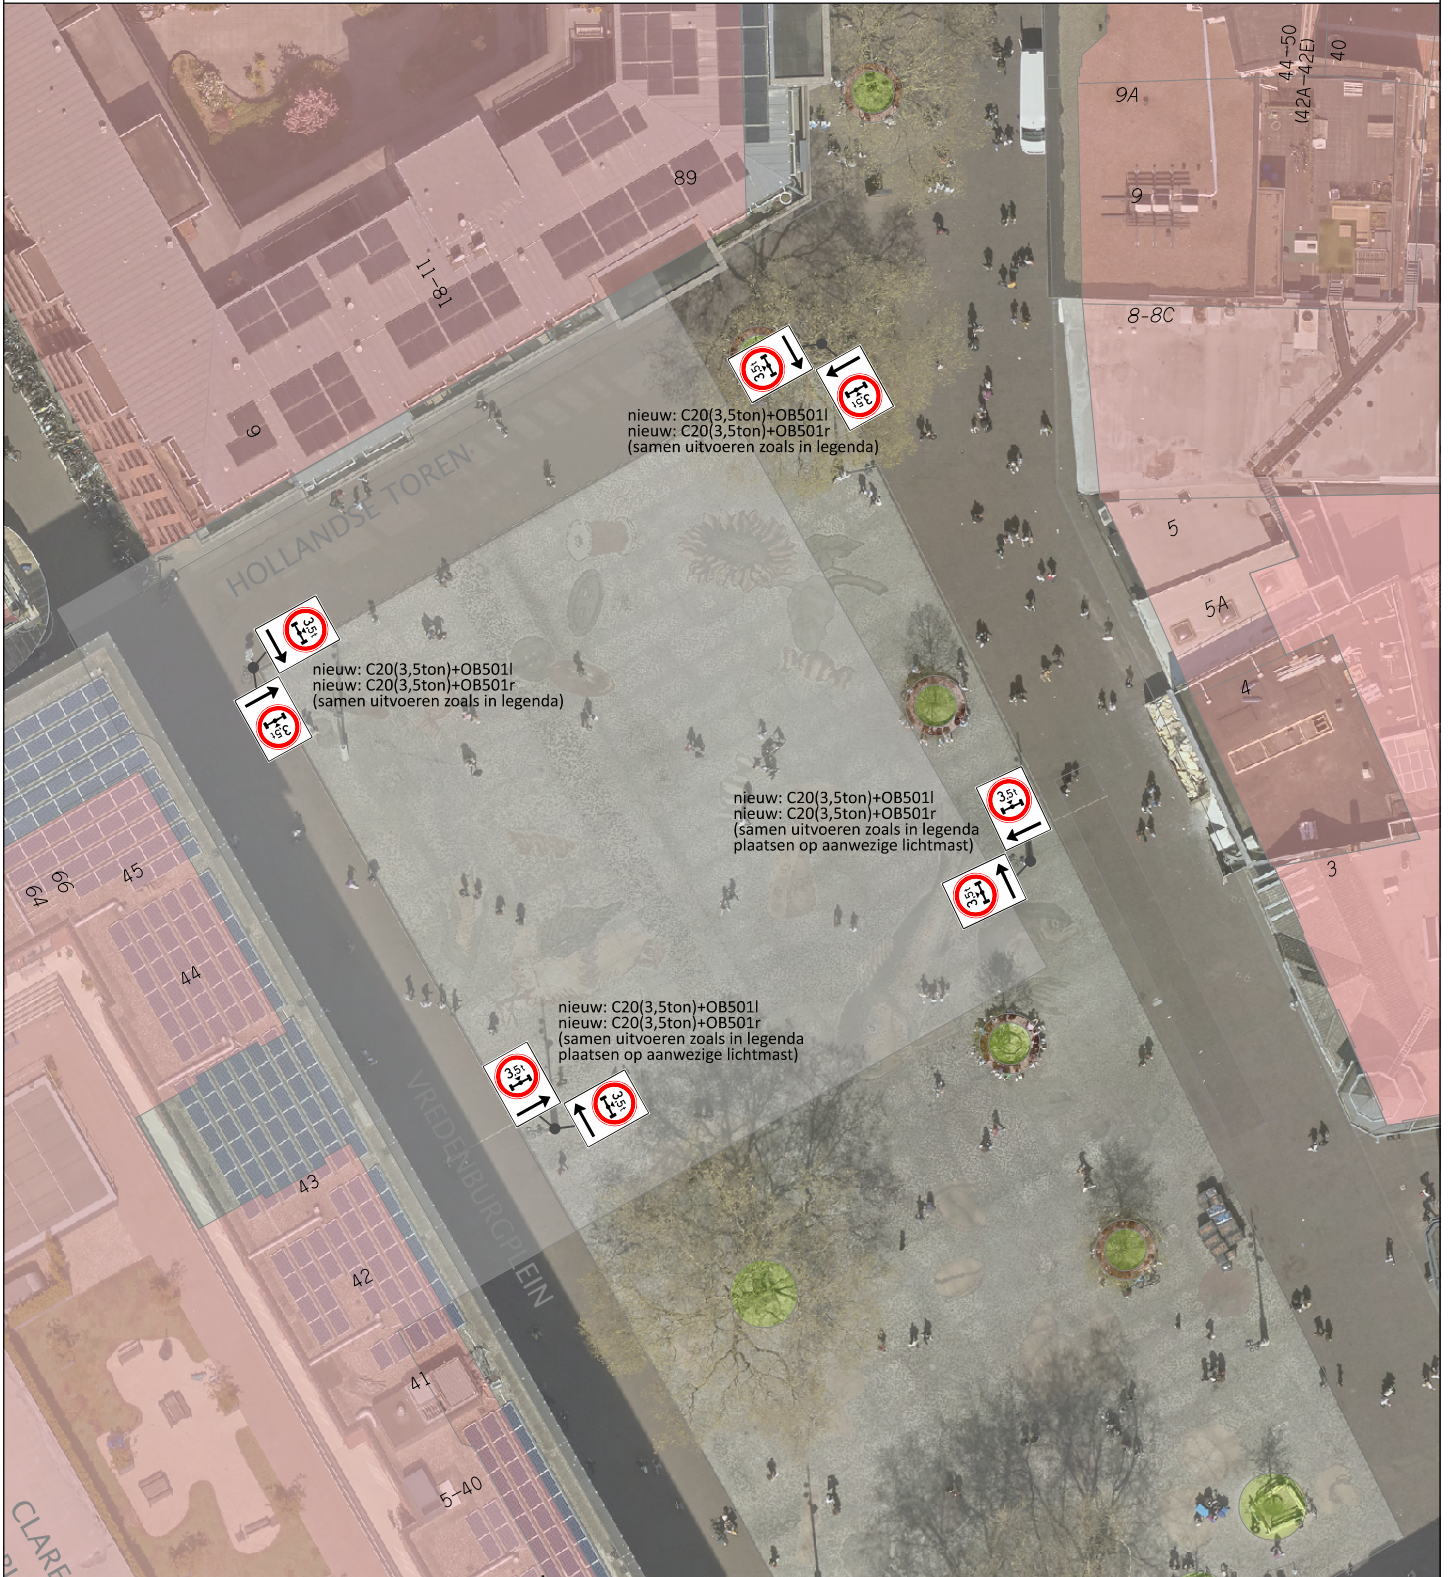


nieuw: C20(3,5ton)+OB5011  
 nieuw: C20(3,5ton)+OB501r  
 (samen uitvoeren zoals in legenda)

nieuw: C20(3,5ton)+OB5011  
 nieuw: C20(3,5ton)+OB501r  
 (samen uitvoeren zoals in legenda)

nieuw: C20(3,5ton)+OB5011  
 nieuw: C20(3,5ton)+OB501r  
 (samen uitvoeren zoals in legenda  
 plaatsen op aanwezige lichtmast)

nieuw: C20(3,5ton)+OB5011  
 nieuw: C20(3,5ton)+OB501r  
 (samen uitvoeren zoals in legenda  
 plaatsen op aanwezige lichtmast)

## uitvoering bebording

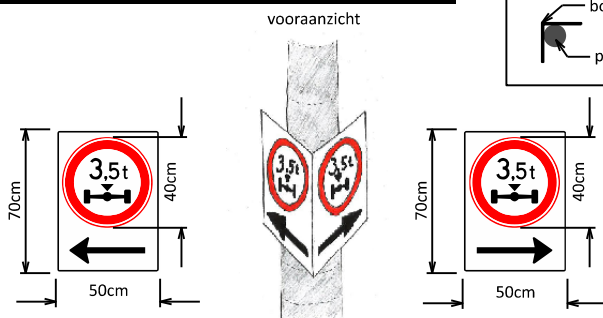

borden tegen elkaar plaatsen in een hoek van 90°



**Gemeente Utrecht**  
 Gilde S&M, Subgilde Mobiliteit  
 Stadsplateau 1 | Postbus 8406 | 3503 RK | 030 - 286 23 78



## Aslastborden Vredenburgplein

<b>Datum</b> 7 mei 2024	<b>Status</b> DEFINITIEF	<b>Akkoord BlnG</b> 18 april 2024
----------------------------	-----------------------------	--------------------------------------

<b>Ontwerper</b> J. Smedts	<b>Formaat</b> A4	<b>Schaal</b> 1:500
-------------------------------	----------------------	------------------------

Versie	Datum	Ontwerper	Aanpassingen
1.	10/04/24	JS	eerste concept
2.	07/05/24	JS	stempel definitief

