



# Tekening 756570-A

Aanleggen en verwijderen dam met duiker in b-water ter hoogte van Maartenstraat 2 te Nispen

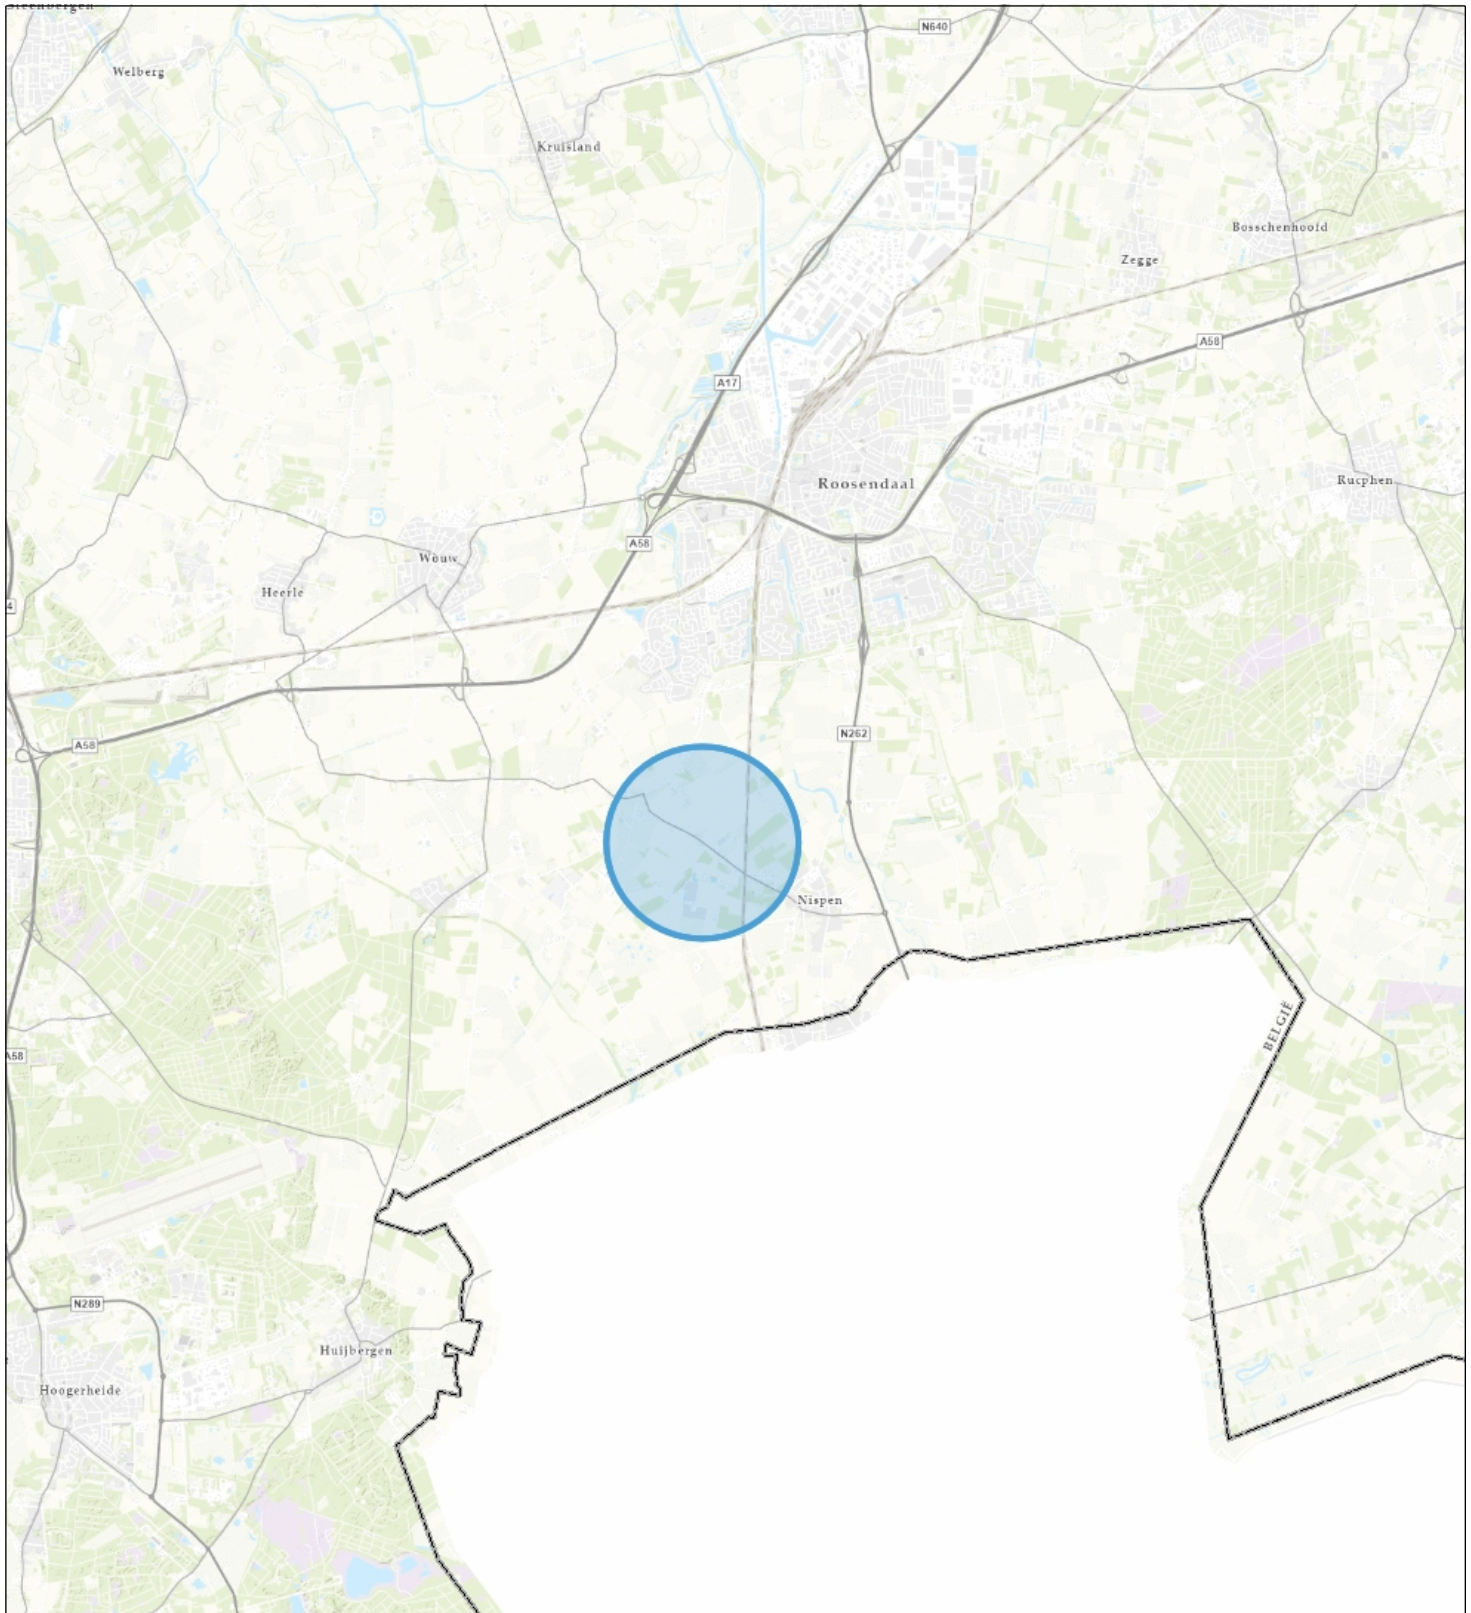

Topo

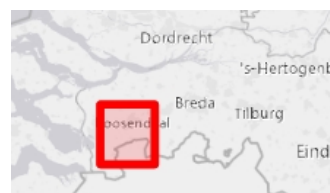

**Naam/Proces:**  
-Auteur-

**Datum:** 06-05-2024

**Formaat:** A4

**Schaal:** 1:96,000