




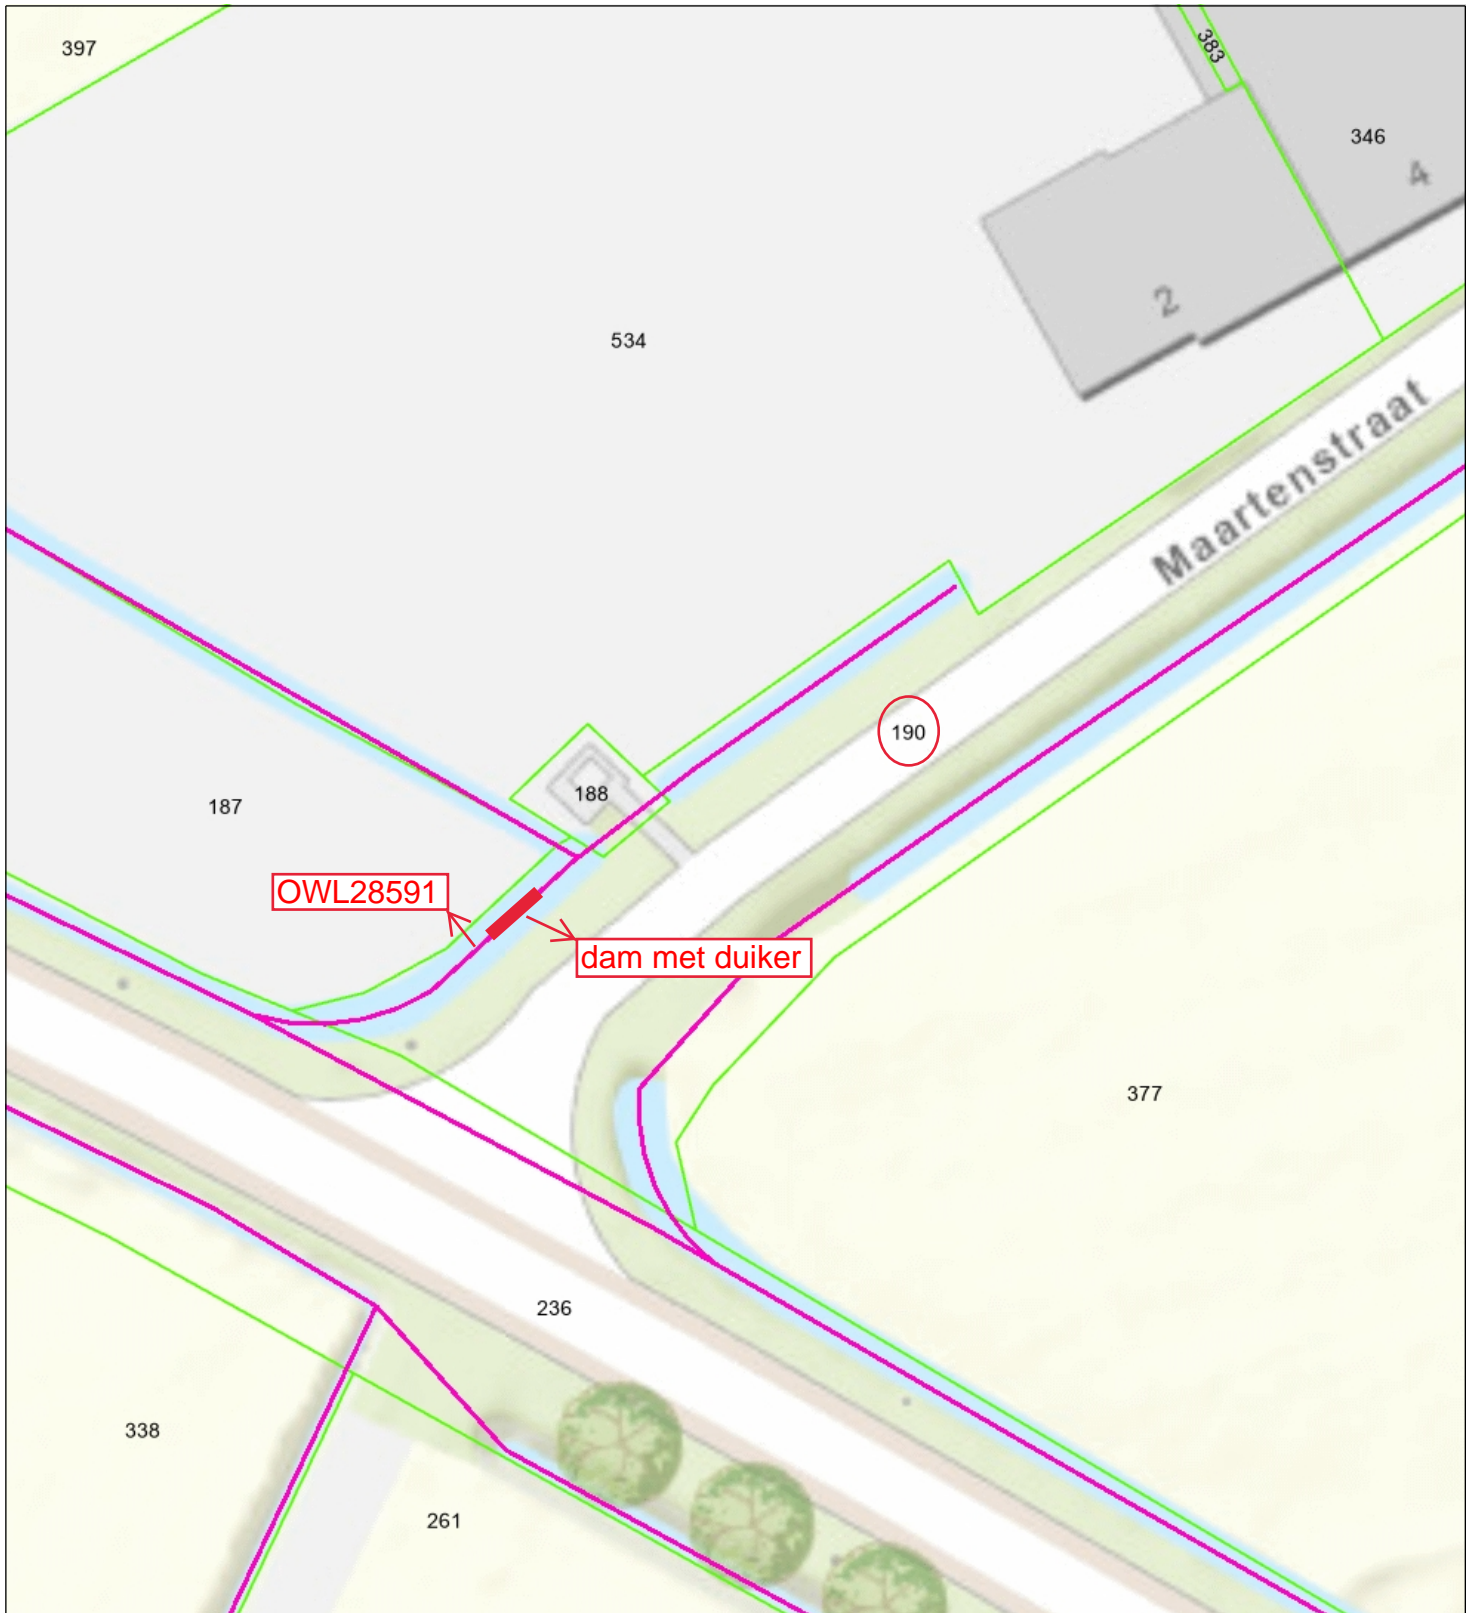

Tekening 756570-B

Aanleggen dam met duiker in b-water OWL28521 ter hoogte van perceel RSD00Q190



vaarwegmeubilair_niet_ro
teerbaar

- A.11 - Invaren niet toegestaan, maak klaar in te varen
- A.11.1 - Doorvaren verboden, tenzij de doorvaartopening zo dicht is genaderd, dat stilstaan

-  A.13 - Verboden voor kleine schepen
-  A.14 - Verboden te waterskiën
-  A.15 - Verboden voor zeilschepen
-  A.16 - Verboden voor de spierkracht voortbewogen schepen



Naam/Proces:
-Auteur-

Datum: 06-05-2024

Formaat: A4

Schaal: 1:375

