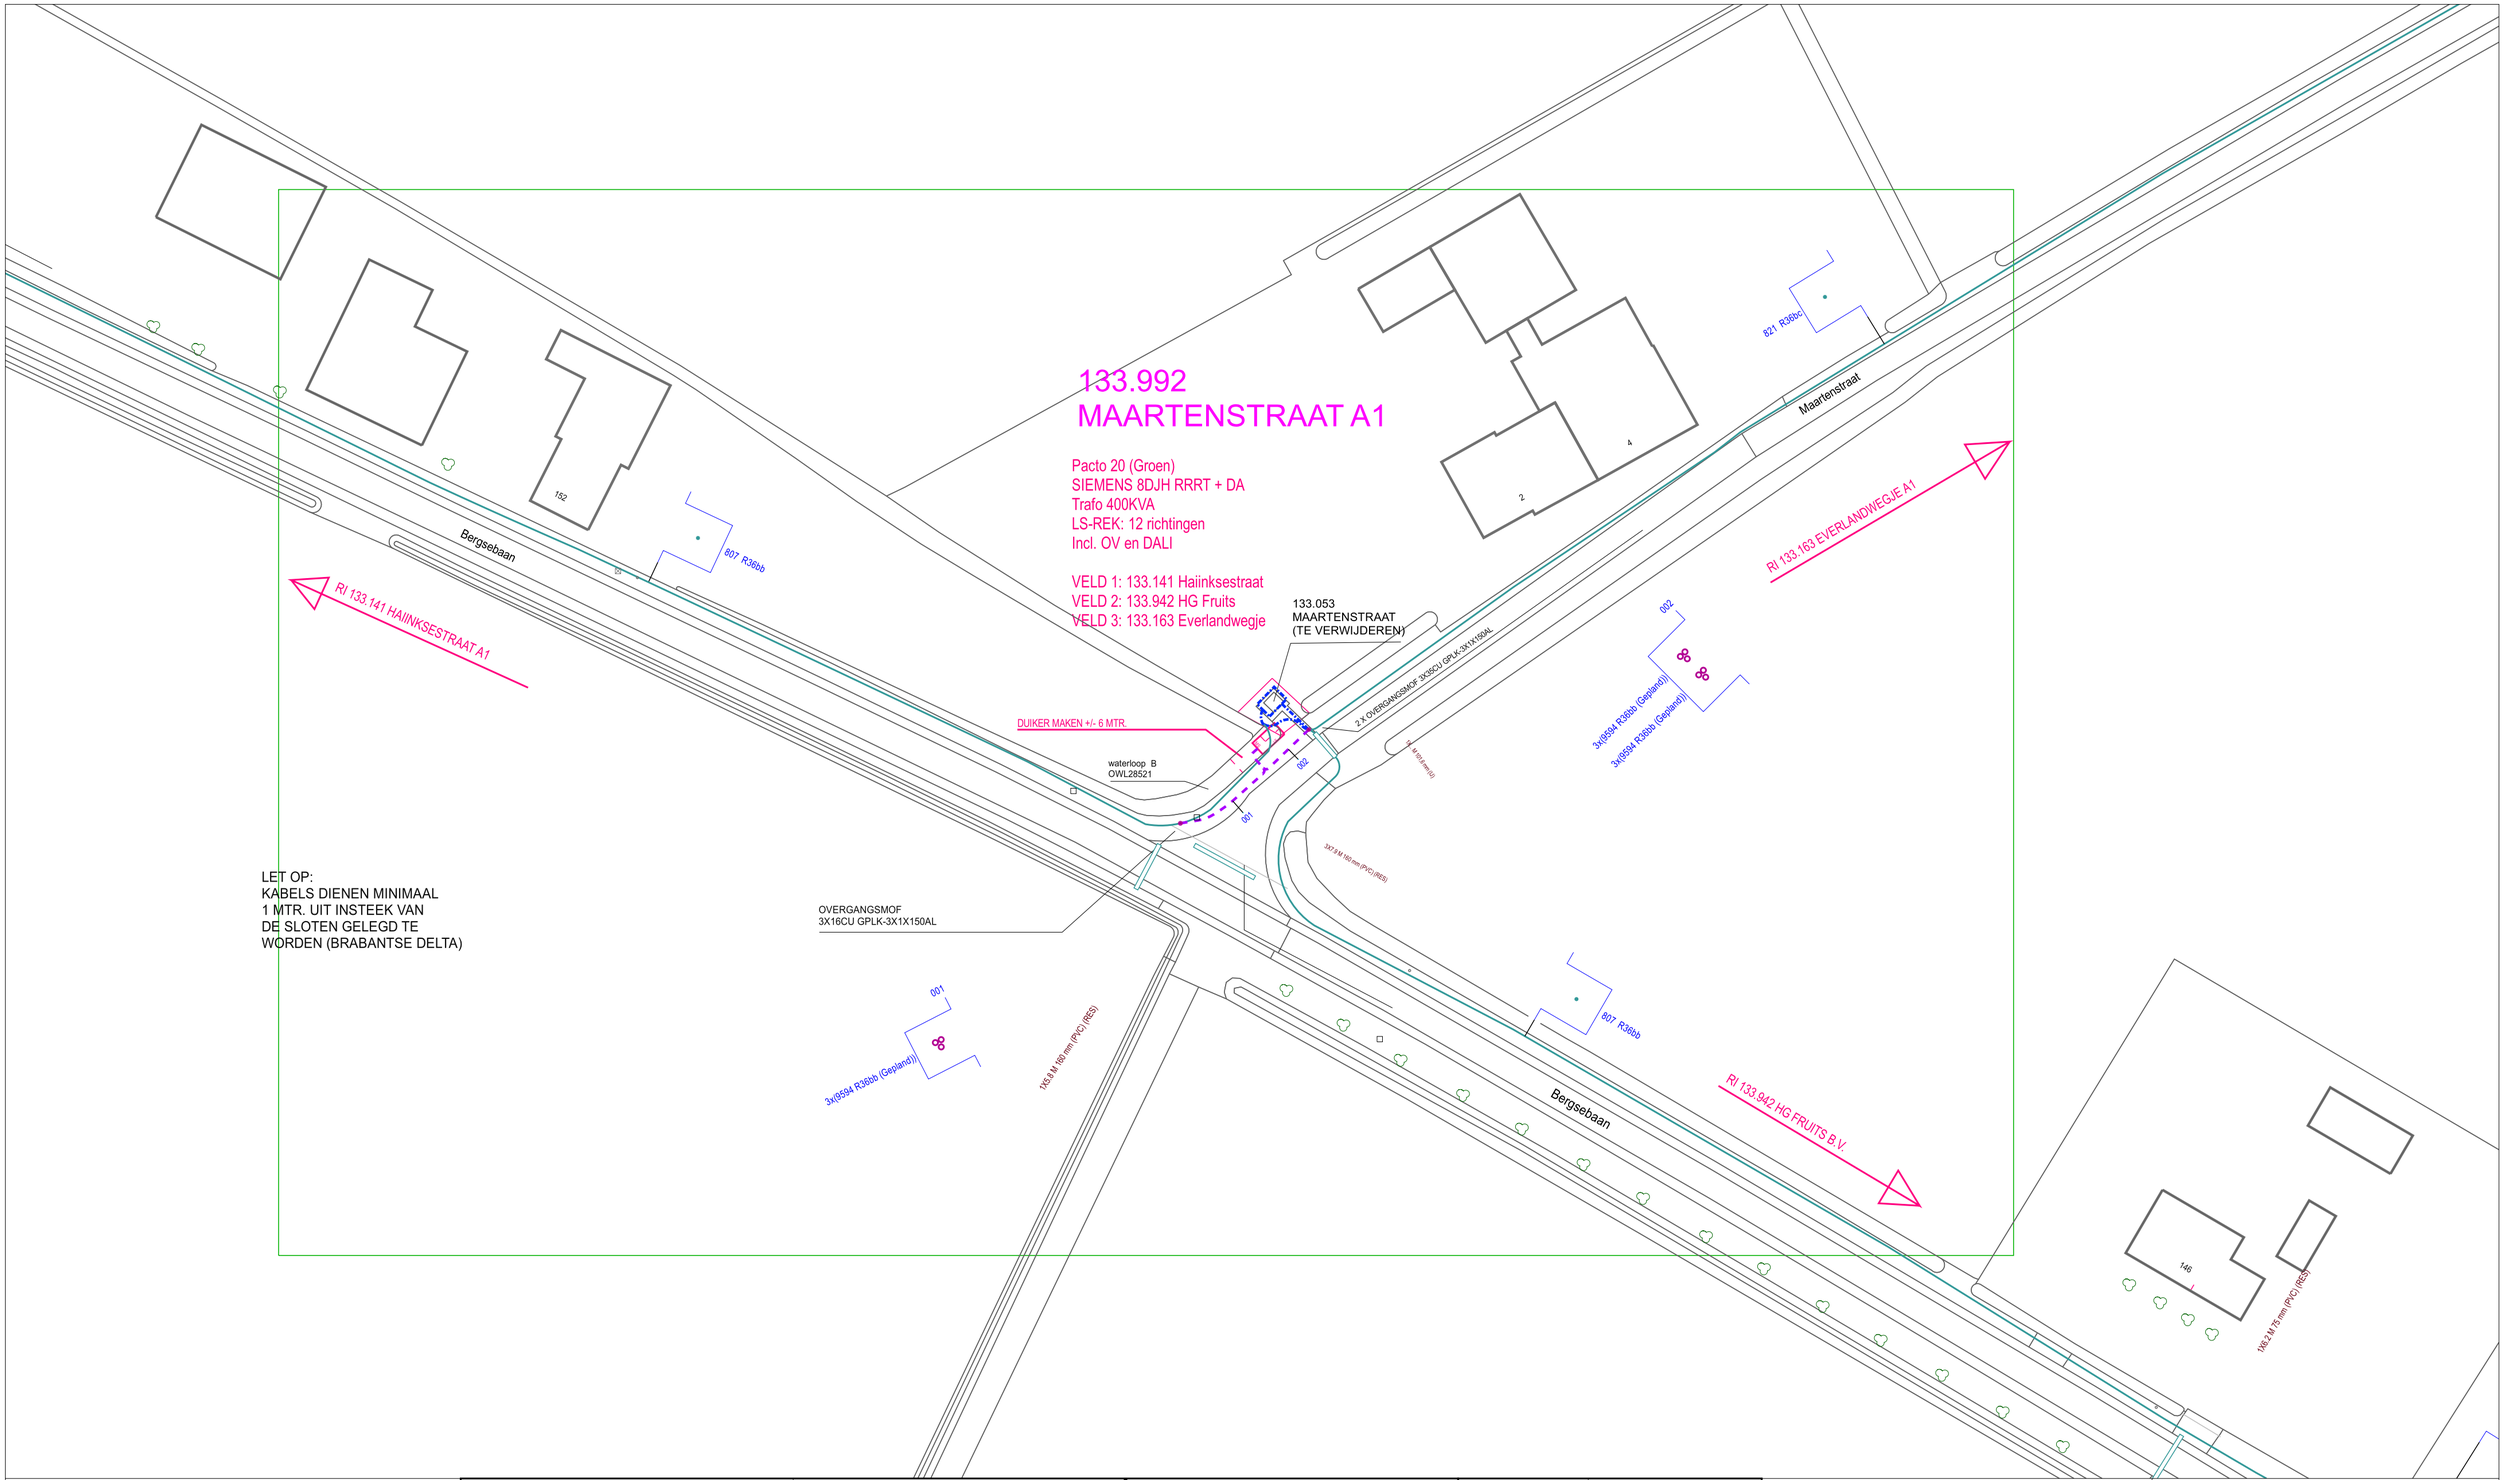

KABEL-KODERING	
KODE	VERKLARING
9594	1x150.0 Alrm YMeKrvaslqwd
807	3x16.00 Cu GPLK
821	3x35.00 Cu GPLK

GEUL-STATUS	
SYMBOOL	OMSCHRIJVING
	te verwijderen
	definitief ligging bekend
	gepland

symbool	omschrijving
	Kabel - in bedrijf
	Kabel - gepland

Omschrijving : VERVANGEN NETSTATION 133.053 VOOR 133.070

Status : Projecttekening aangemaakt

087-3900	088-3900	089-3900
087-3895	088-3895	089-3895
087-3890	088-3890	089-3890

SAP netwerkplan	:	30190938
SAP projectdefinitie	:	B.17314
Synfranummer	:	n.v.t.
Ontwerp door	:	Mariëlle de Crom
Tekening nr.	:	B.17314-MS
Projecttek. Aangem.	:	27/11/2023
Projecttek. Gewijzigd	:	
A2 Schaal: 1:500	Datum plot:	09/02/2024

Brabant West Afd. A, E & I
Zwaanhoefstraat 12
4702 LC ROOSENDAAL

ENEXIS