


plattegrond avondevenement

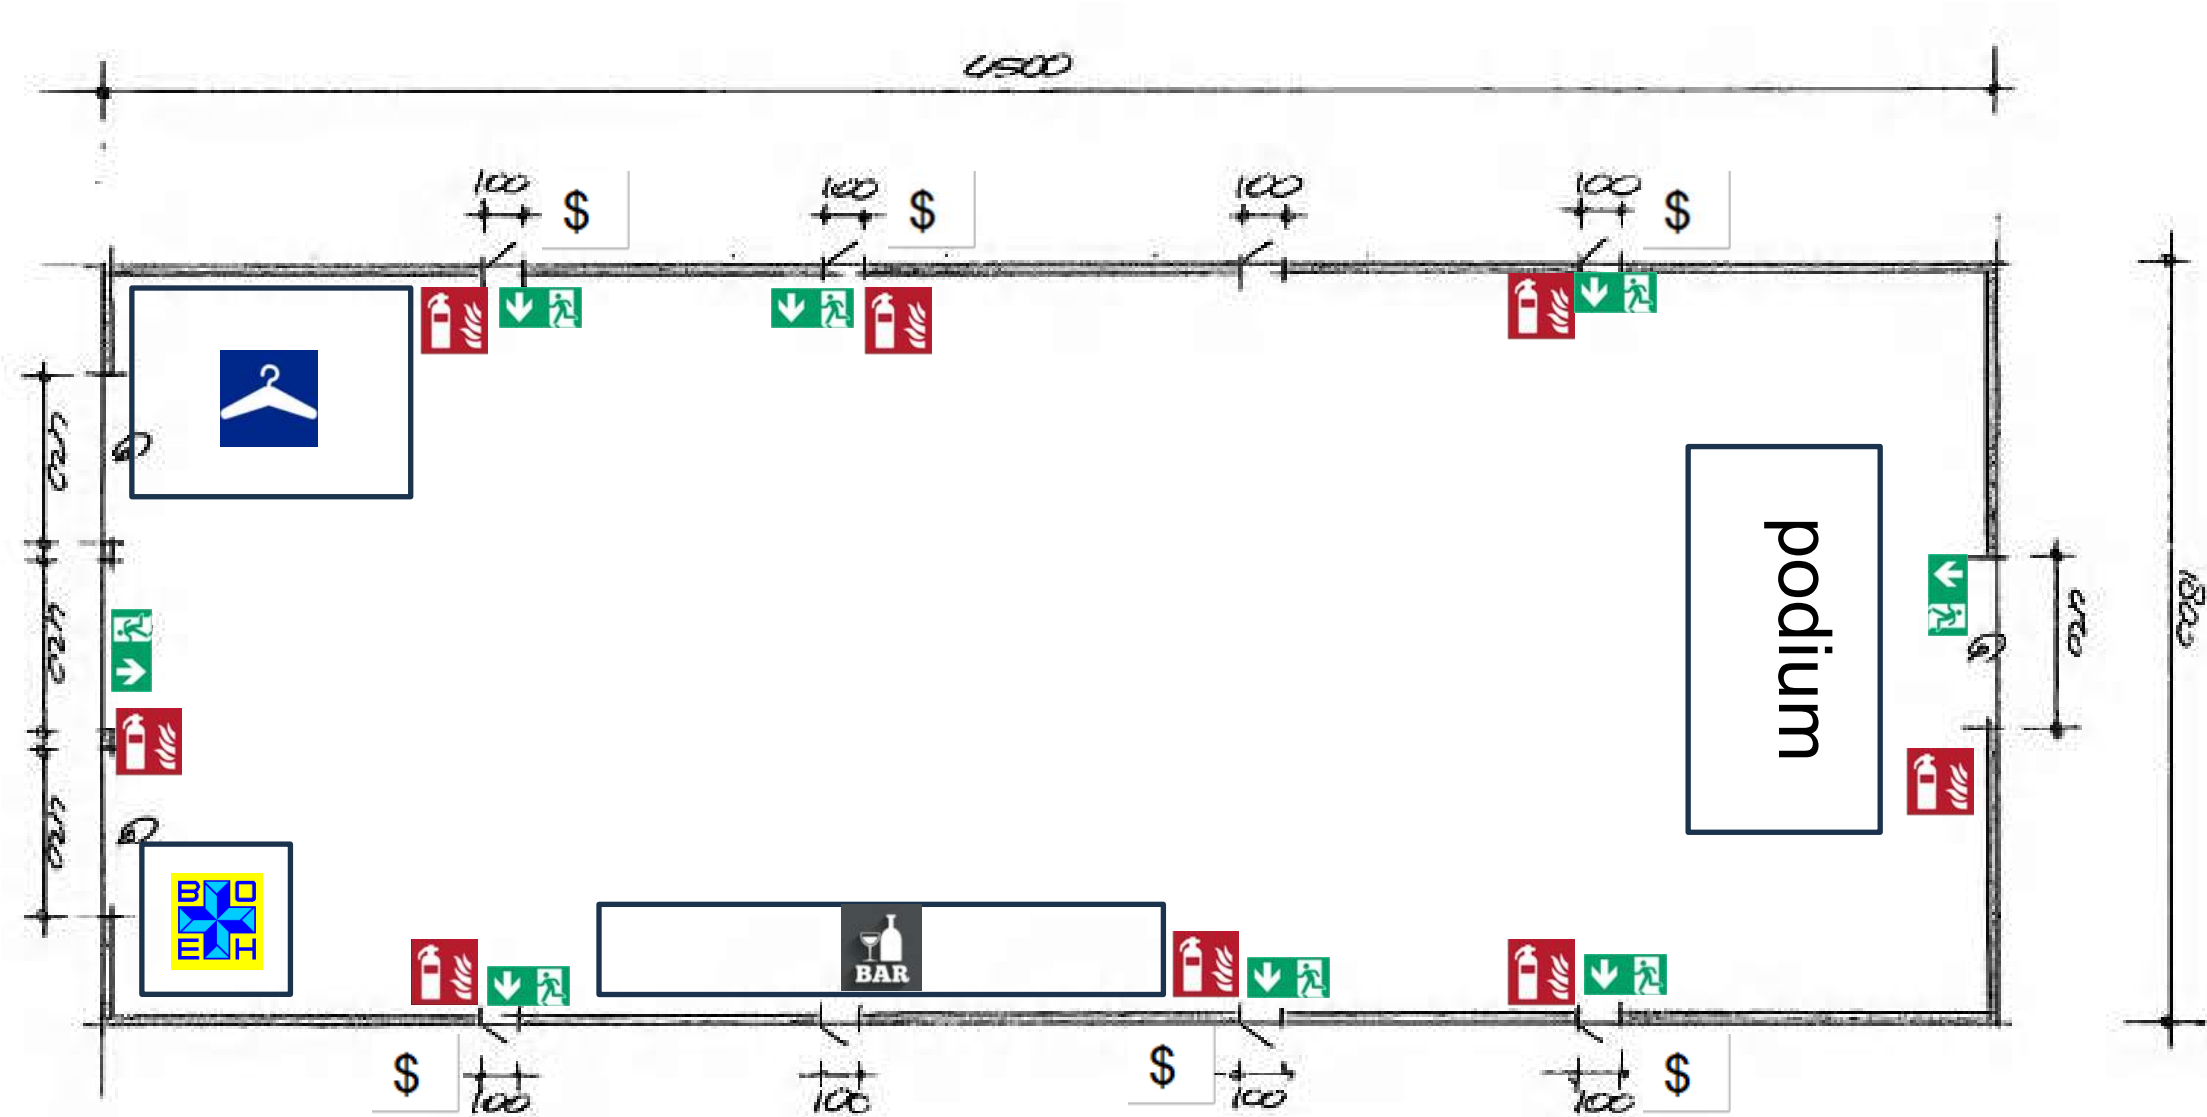

-  EHBO-post
-  draagbare poederblusser
-  noodtransparant
-  garderobe
-  bar / uitgiftebalie
-  deur zonder losse voorwerpen te openen

maten in cm

Behoort bij besluit 637888
van de burgemeester van Kaag
en Braassem d.d. 08-05-2024