


**0652752800-B**  
**locaties duiker en c-wateren**

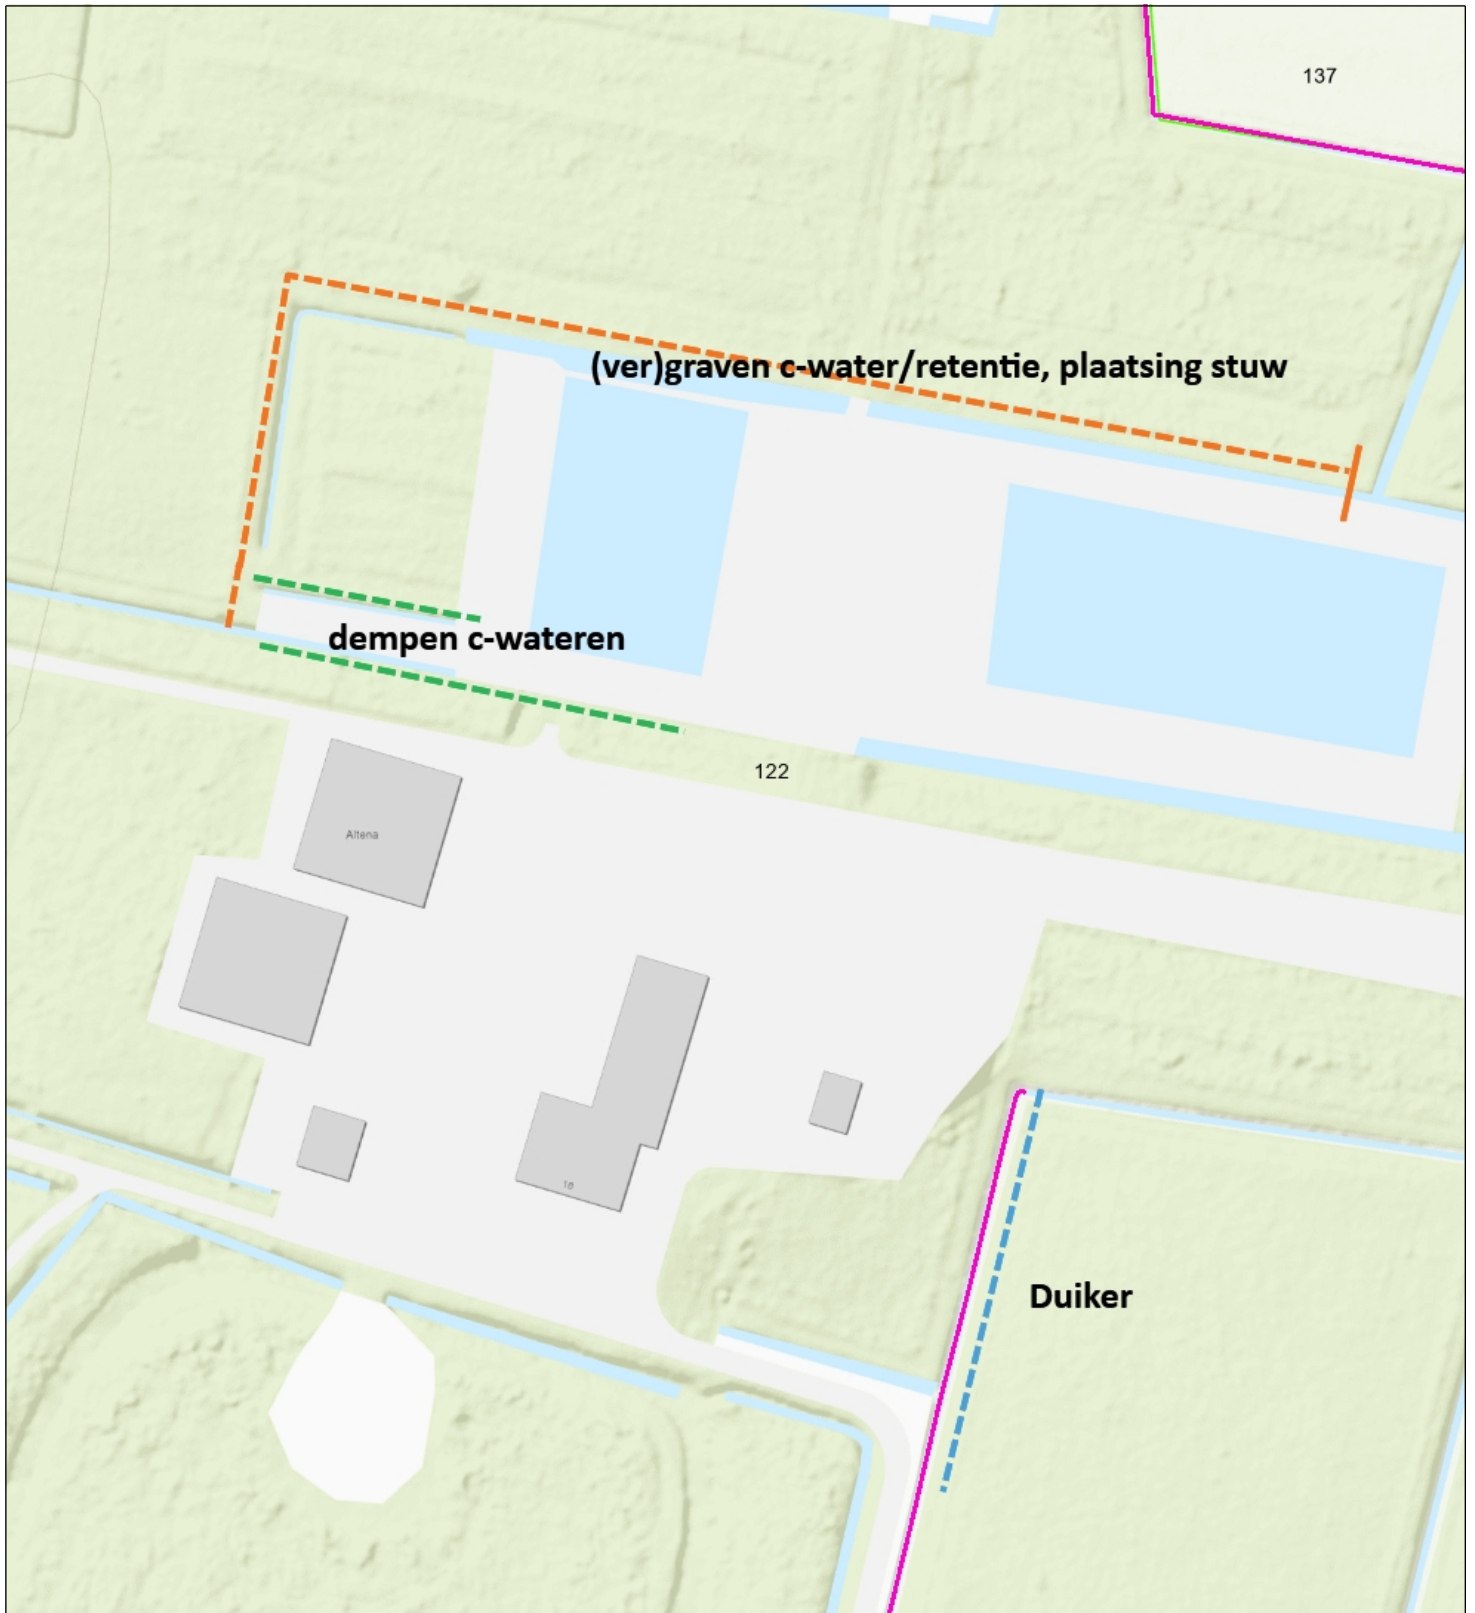

<ul style="list-style-type: none"> <li> Brug BHR</li> <li> Stuw BHR</li> <li> Duiker BHR</li> <li> Hectometrering</li> <li> Categorie A waterloop BHR</li> <li> Categorie B waterloop BHR</li> </ul>	<ul style="list-style-type: none"> <li>rivieren en kanalen (regionaal)</li> <li> Boezemkade (regionaal)</li> <li> Compartimenteringskerri (regionaal)</li> <li> Overige waterkering</li> <li>Overstorten</li> <li> Randvoorziening</li> </ul>		<p><b>Naam/Proces:</b> -Auteur-</p> <p><b>Datum:</b> 24-04-2024</p> <p><b>Formaat:</b> A4</p> <p><b>Schaal:</b> 1:1,500</p>
--	---	--	---

