


**TOELICHTING:**  
 SLOOT GAAT GEDURENDE Q4 2024 EN Q1 2025 GEBRUIKT WORDEN ALS INFILTRATIESLOOT VOOR GRONDWATER.  
 REINWATERKELDER (RWK) 3 EN 4 ZIJN DAN BUITEN BEDRIJF EN ER ZIJN DUS GEEN OVERSTORTEN MOGELIJK VANUIT DE REINWATERKELDERS.  
 BEMALINGSADVIES GEEFT AAN DAT ER MAXIMAAL 500M1 INFILTRATIESLOOT NODIG IS. MET DE HUIDIGE UITVOERING WORDT IN 485M1 SLOOT VOORZIEN.

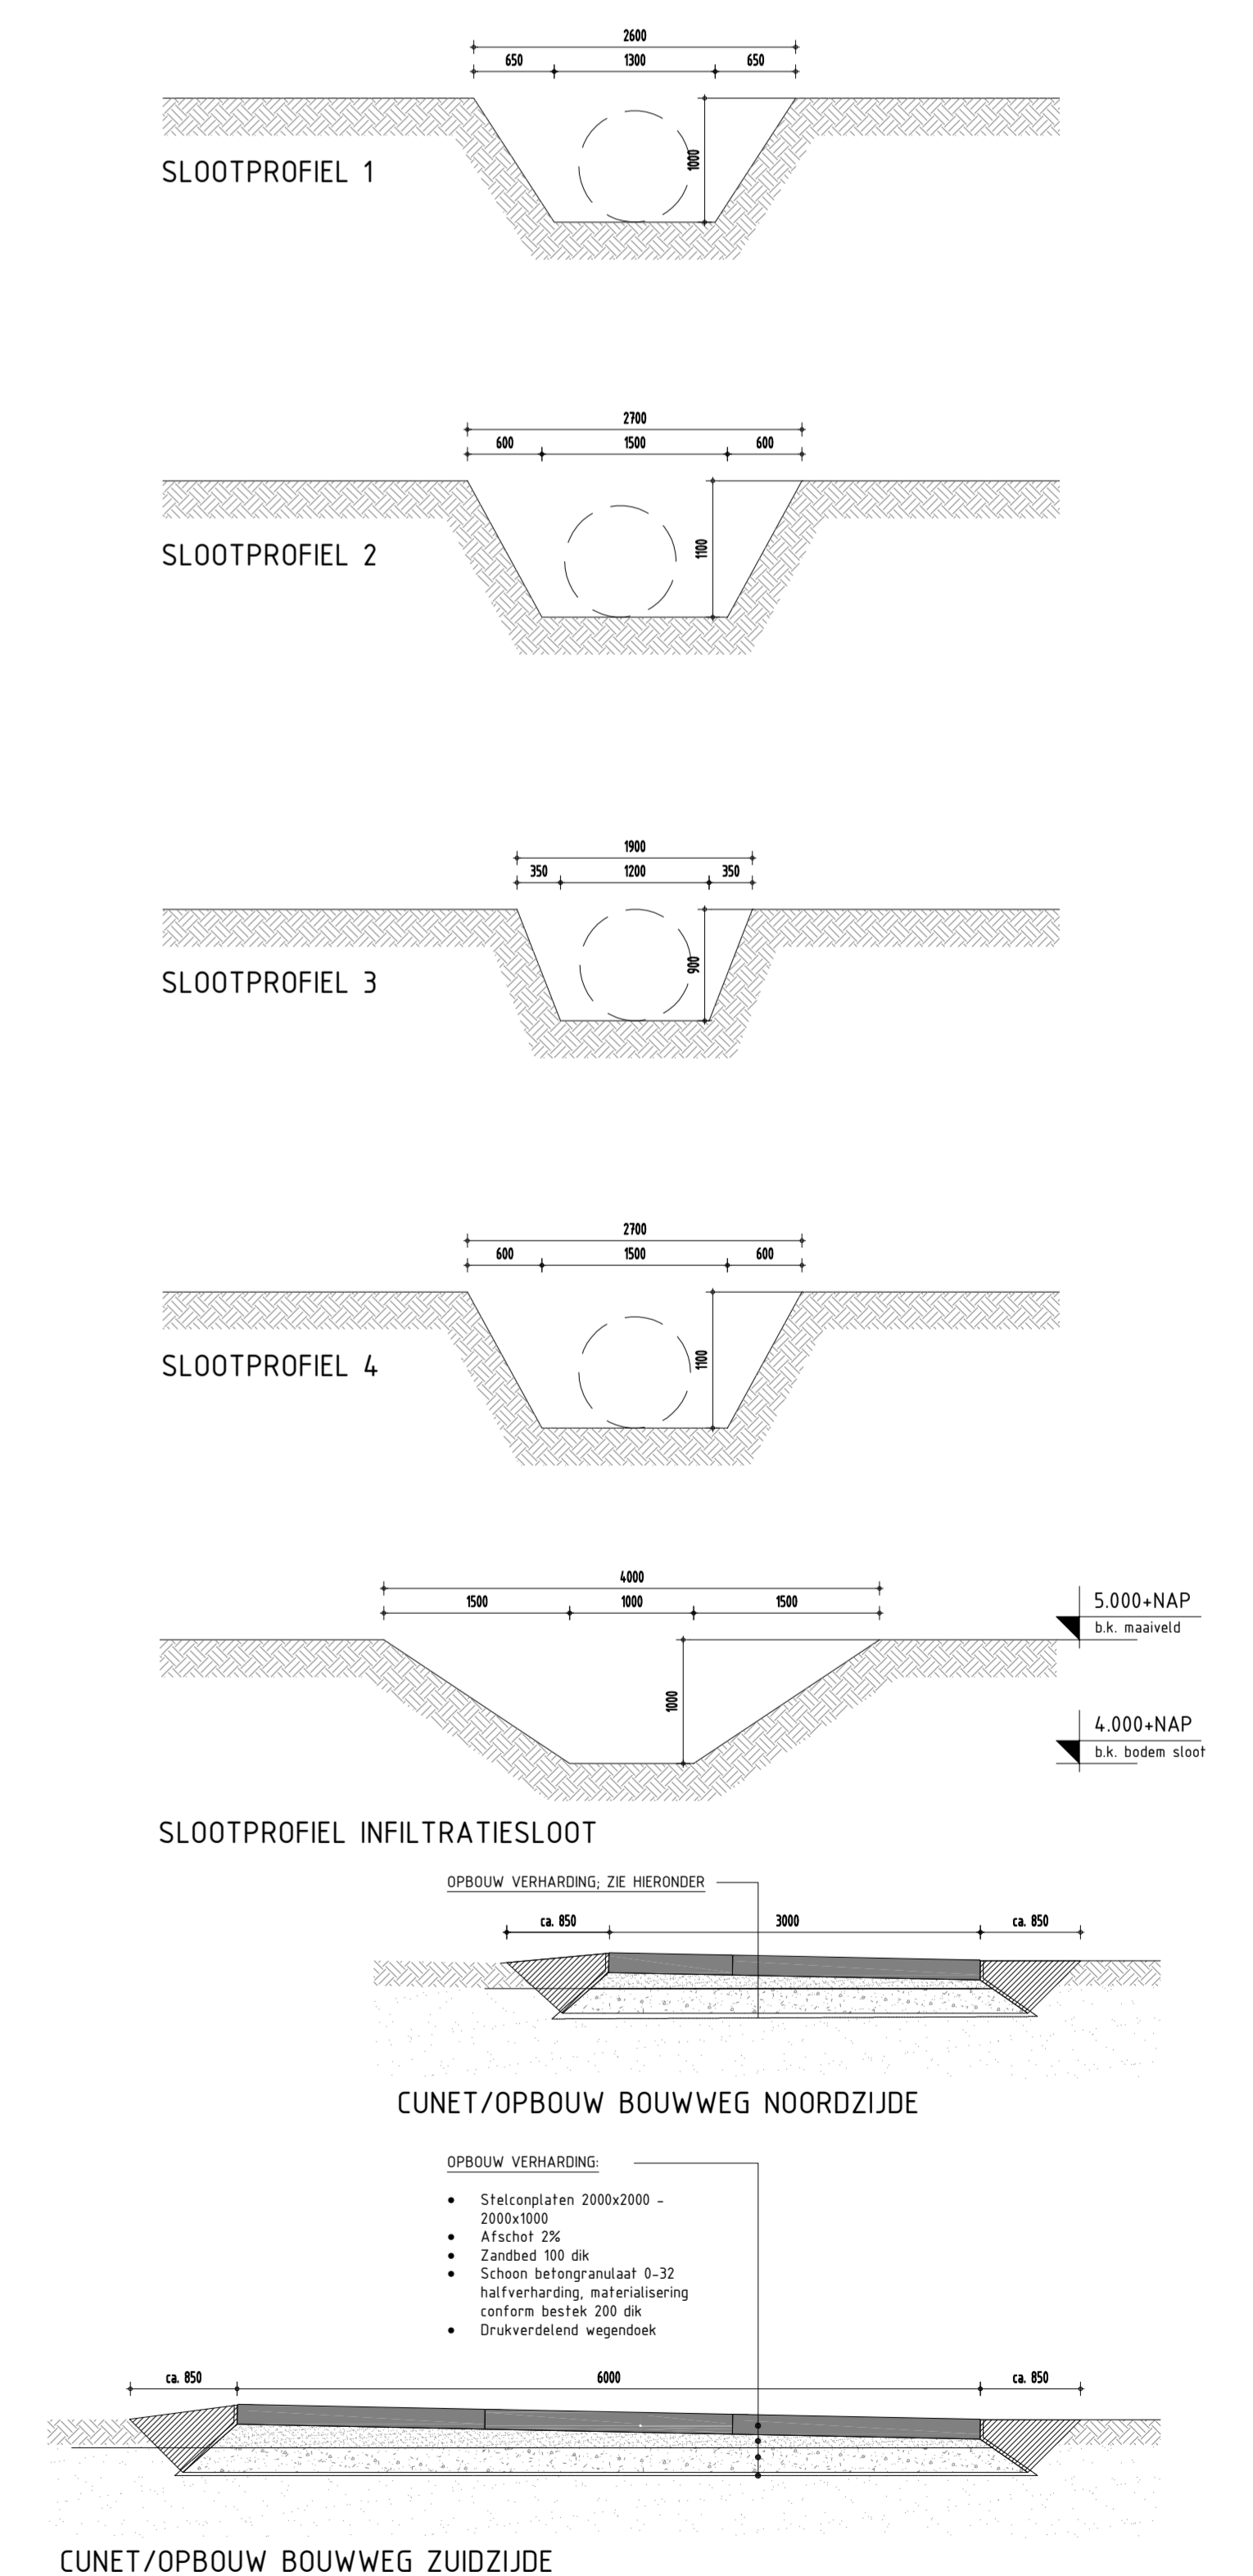

Naam: SEC B&C		Datum: 02-11-2023		Opmerkingen: VO DEFINITIEF	
Getekend: SEC B&C		Gezien:		Projectnummer: F-112-2017-001	
Schaal: 1:300		<b>WATERPRODUCTIEBEDRIJF WOUW</b> <b>INFILTRATIESLOTEN</b> <b>TERREIN</b>			
		Maatvoering in mm Plaats in mm 1:xx, NAD Maatvoering in het werk te controleren		Formaat: A0 Tekeningnummer: C-186-801-TER003F	