


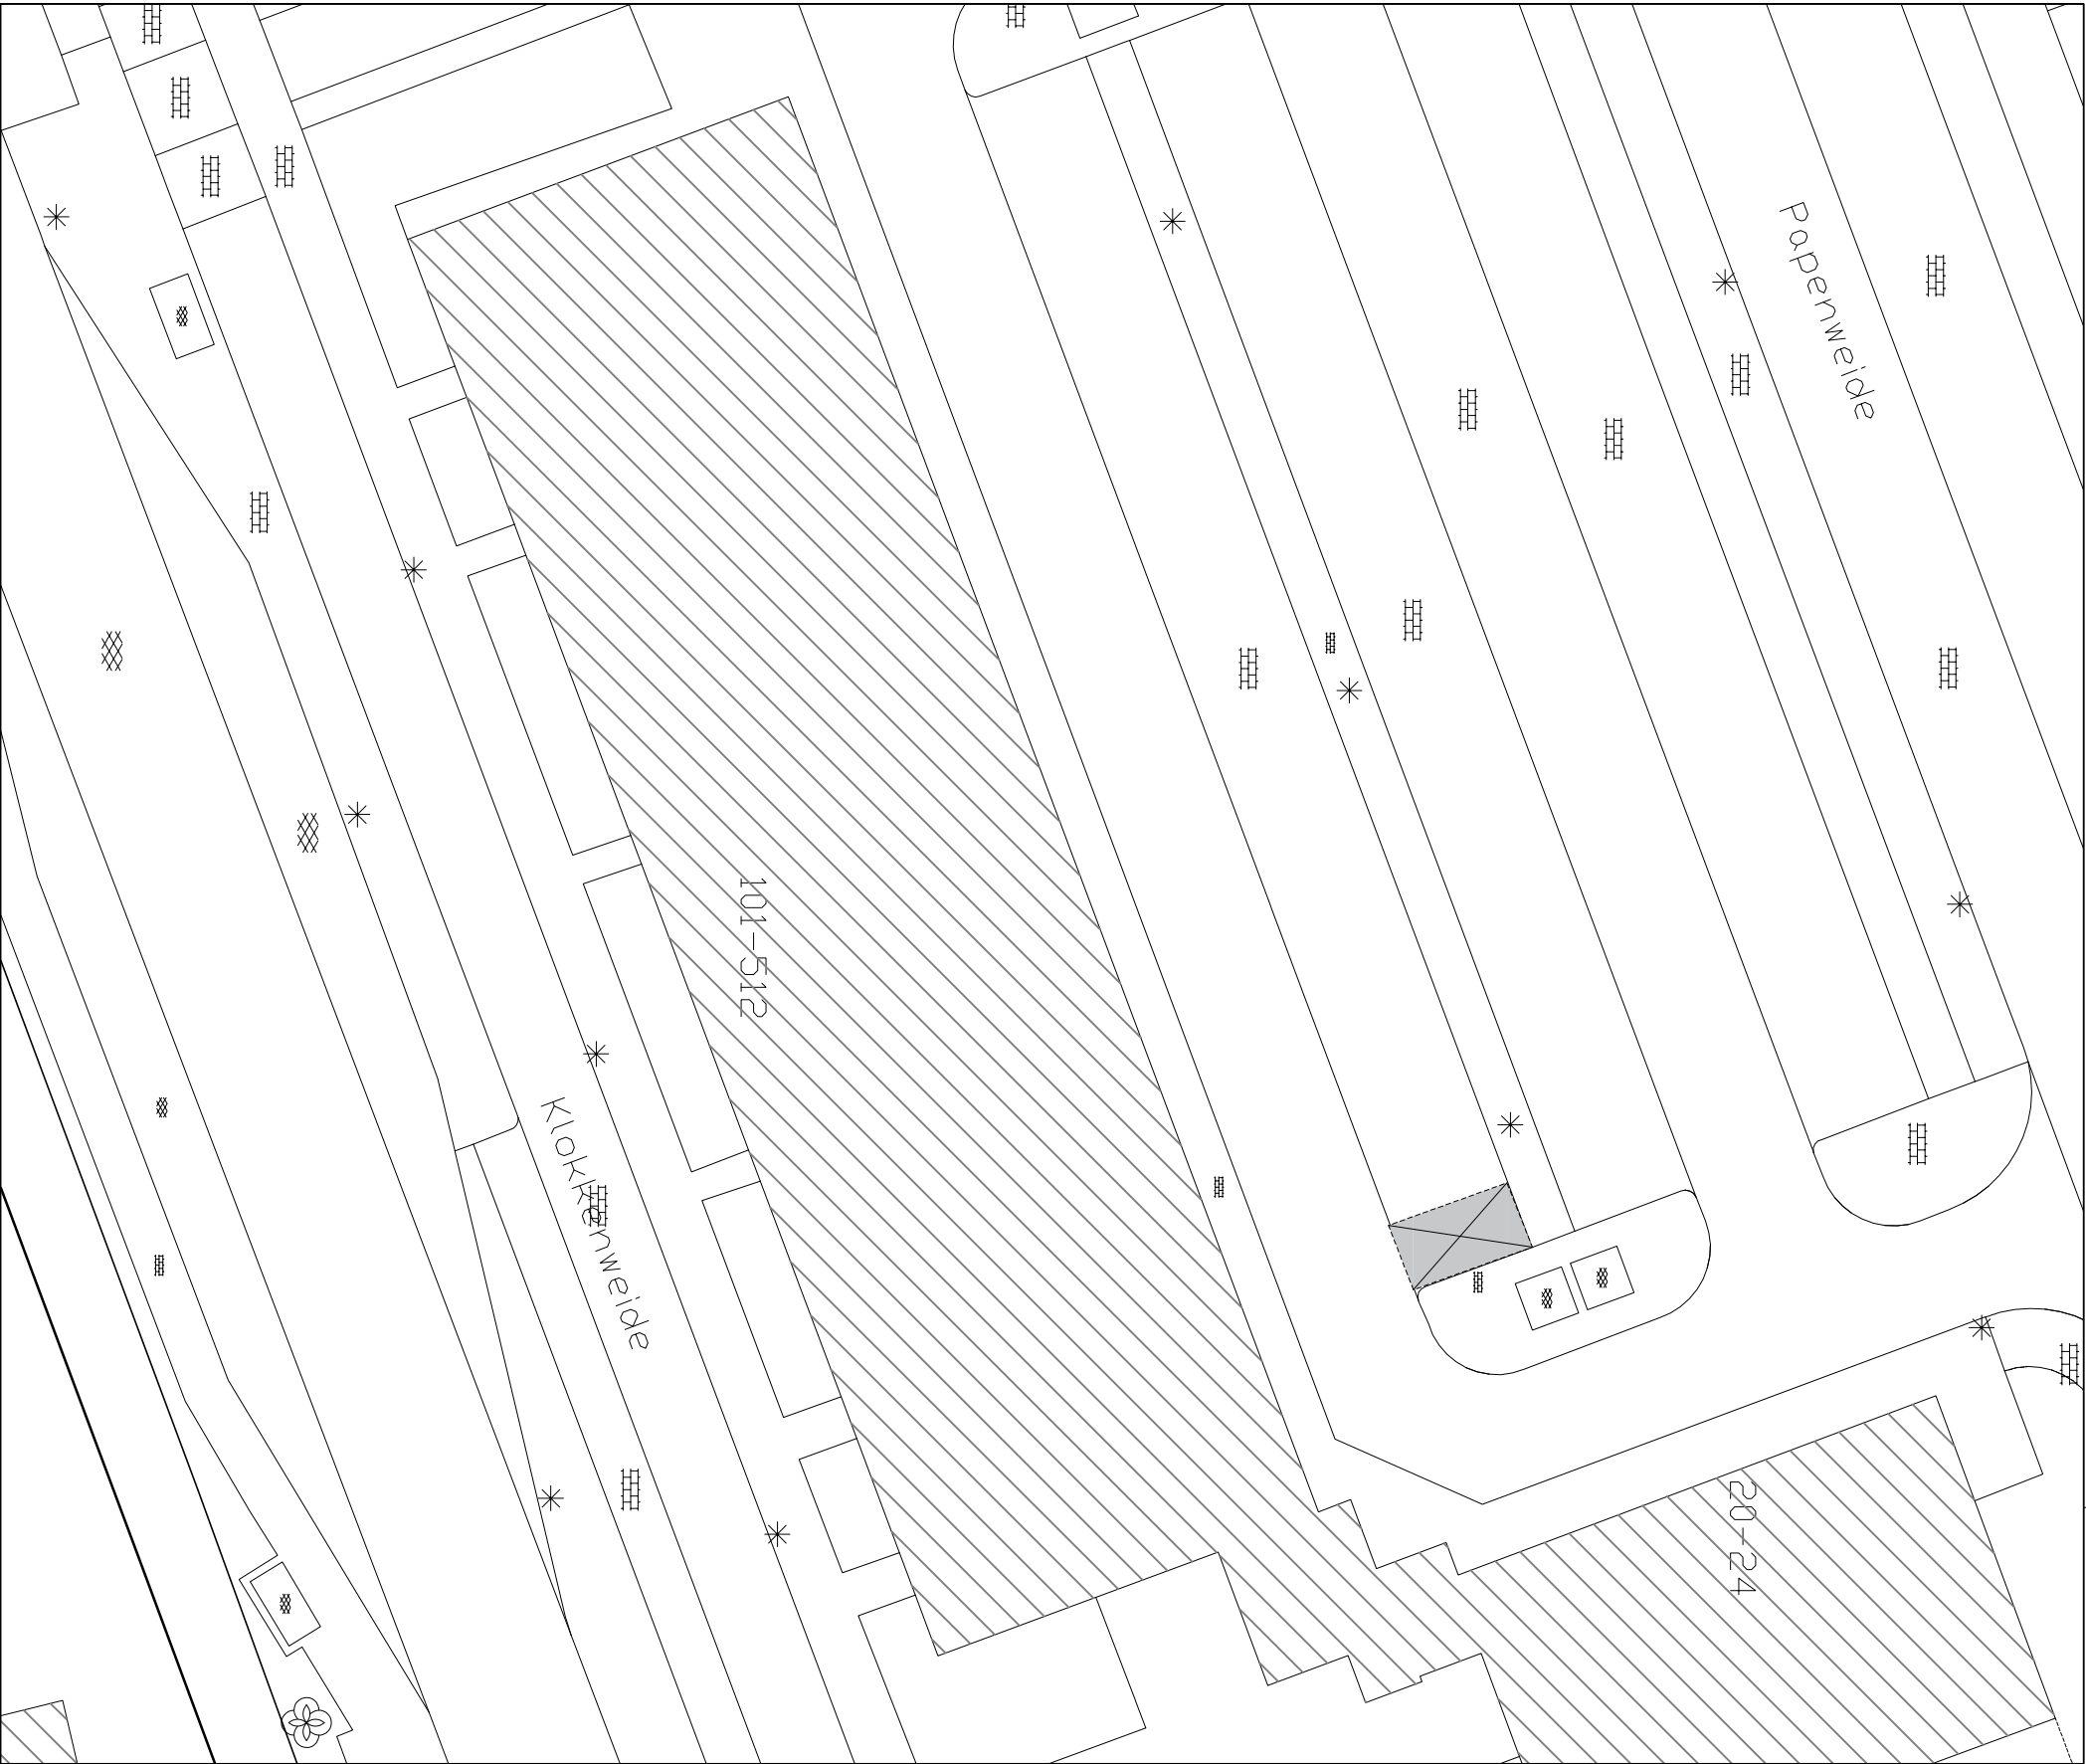

● Locatie binnen de omgeving

Bestaande gehandicapten parkeerplaats

In te richten als gehandicapten parkeerplaats
t.b.v. voertuig met kenteken

Alle maten in millimeters

0 1000 5000

GEMEENTE

voorne aan zee

Oostzanddijk 26
Postbus 13
3220 AA HELLEVOETSLUIS
Telefoon : 14 0181

Getekend: JB	Datum: 26-04-2024	Formaat: A3	Schaal: 1:300
Betreft: Gehandicaptenparkeerplaats			
GPP tpv: Terwogtstraat nabij 408, Hellevoetsluis			
Project no.: 2 4 - 0 1 5	Tekening no.: 0 1 8	Status: definitief	wijziging: 0