


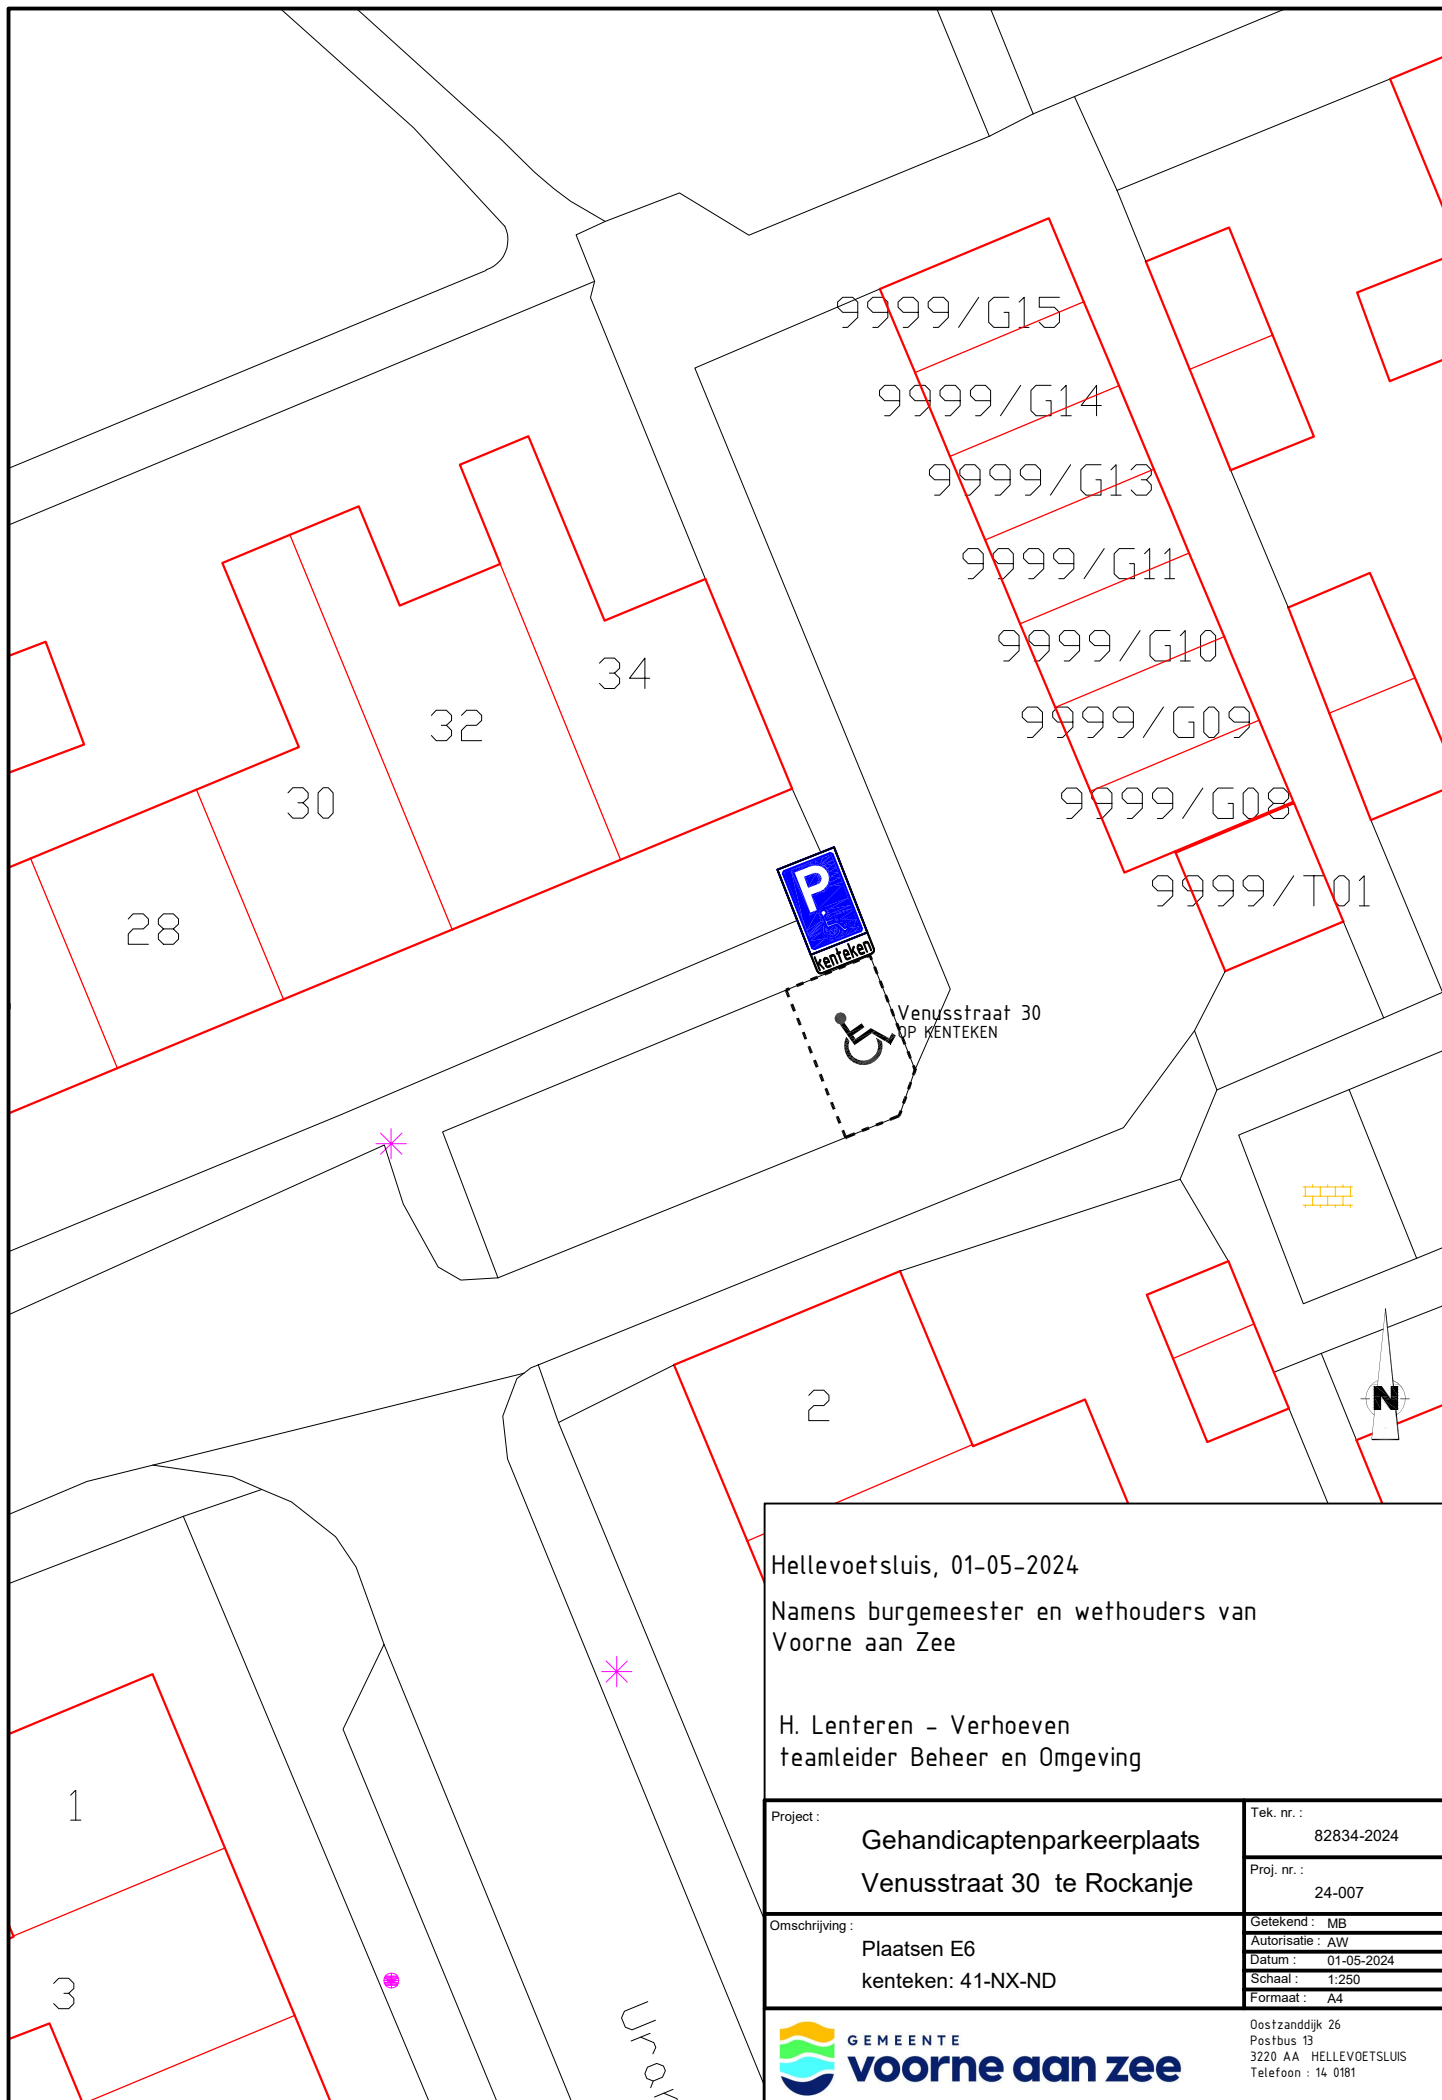

Hellevoetsluis, 01-05-2024

Namens burgemeester en wethouders van
Voorne aan Zee

H. Lenteren - Verhoeven
teamleider Beheer en Omgeving

Project :	Gehandicaptenparkeerplaats Venusstraat 30 te Rockanje	Tek. nr. :	82834-2024
		Proj. nr. :	24-007
Omschrijving :	Plaatsen E6 kenteken: 41-NX-ND	Getekend :	MB
		Autorisatie :	AW
		Datum :	01-05-2024
		Schaal :	1:250
		Formaat :	A4



GEMEENTE
voorne aan zee

Oostzanddijk 26
Postbus 13
3220 AA HELLEVOETSLUIS
Telefoon : 14 0181