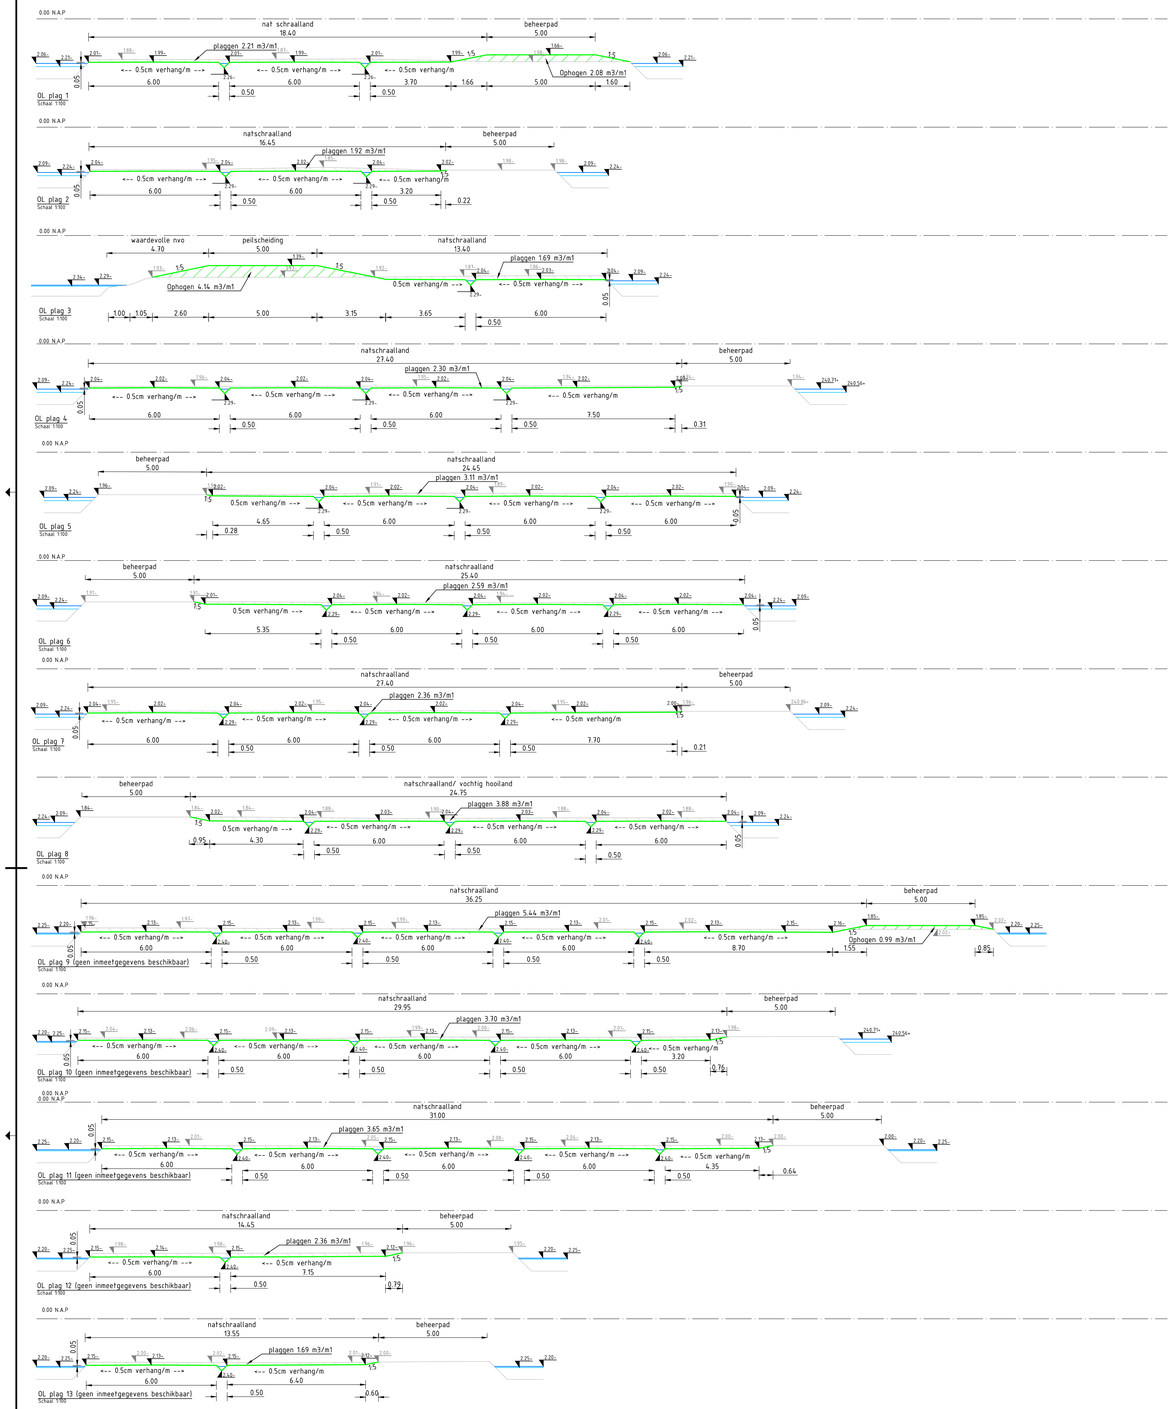

situatieoverzicht: schaal 1:2500

situatieoverzicht: schaal 1:2500

legenda

- bestaand maaiveld
- aanleghoogte
- toekomstig maaiveld
- ontgraven
- ophoging
- ophogen + overhoogte 0,30m
- hoogste waterpeil
- laagste waterpeil
- N.A.P.

Versie	Omschrijving: DO 100%			
B	Datum: 10-10-2023	Gef.: J. Wolbert	Con.: J. van Zanden	Vrij.:
Versie	Omschrijving: DO 100%			
D	Datum: 20-10-2023	Gef.: J. Wolbert	Con.: J. van Zanden	Vrij.: J. Veth

Opdrachtgever — Contact

Provincie Zuid-Holland

Advies- en Ingenieursorganisatie — Architect

ARCADIS

Project — Contact: J. Veth

Aanleg natuurgebied Krimpenerw

Projectnummer : 30079325
Fase : DO 100%

Security Category: A52 - Internal

Onderwerp : Krimpernerwaard
Deelgebied Oudeland
Plagprofielen

Schaal : Zie tekening
Contractnummer: DOS-2021-0000663
Bladformaat : A0
Bladnummer : 1 van 5

Status : Definitief

Tekeningnummer: KRMP-OL-DWP-201-Plaggen

Versie: D

Date: 10/10/2023 15: