



OL NVO 5 - NVO met plasberm/flauw talud
Schaal 1:50

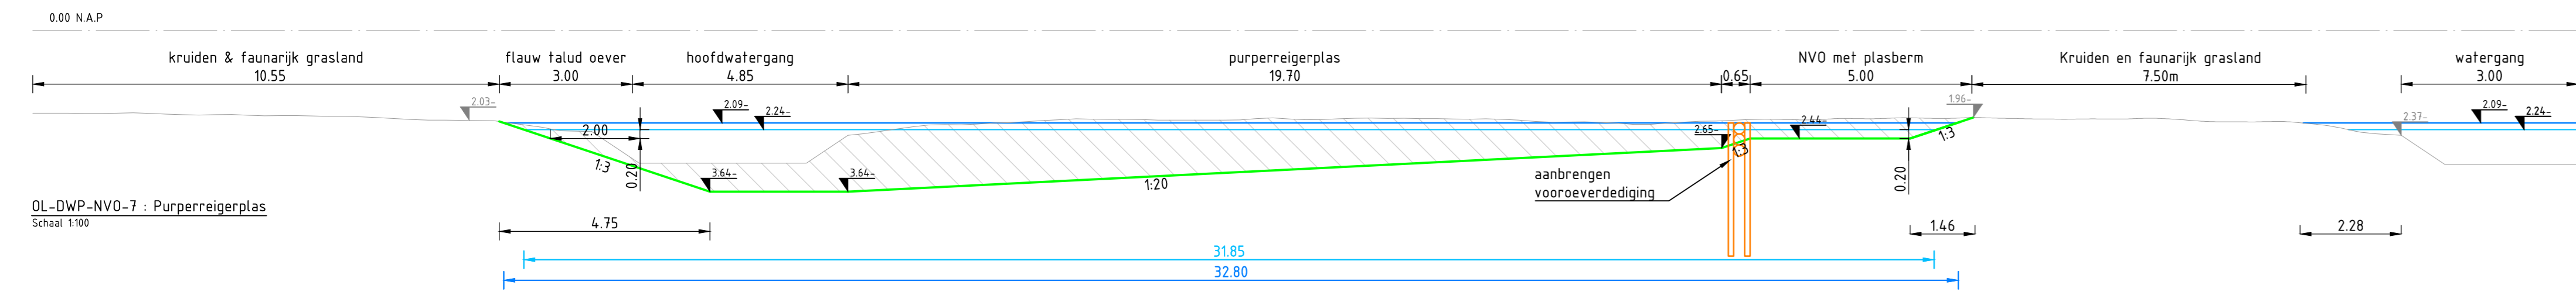


OL-DWP-NVO-7 - Purperreigerplas
Schaal 1:50

0.00 m N.A.P.

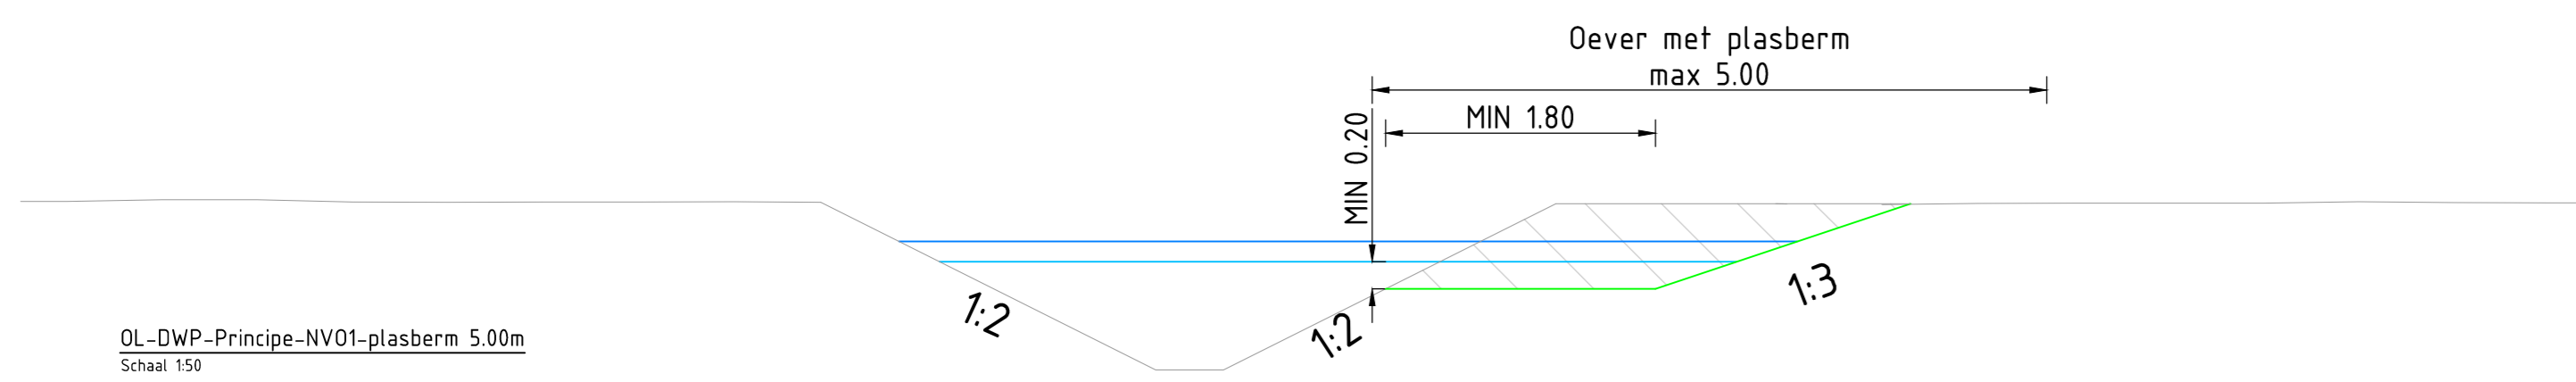


OL-DWP-Principe-NVO1-plasberm 5.00m
Schaal 1:50

0.00 m N.A.P.

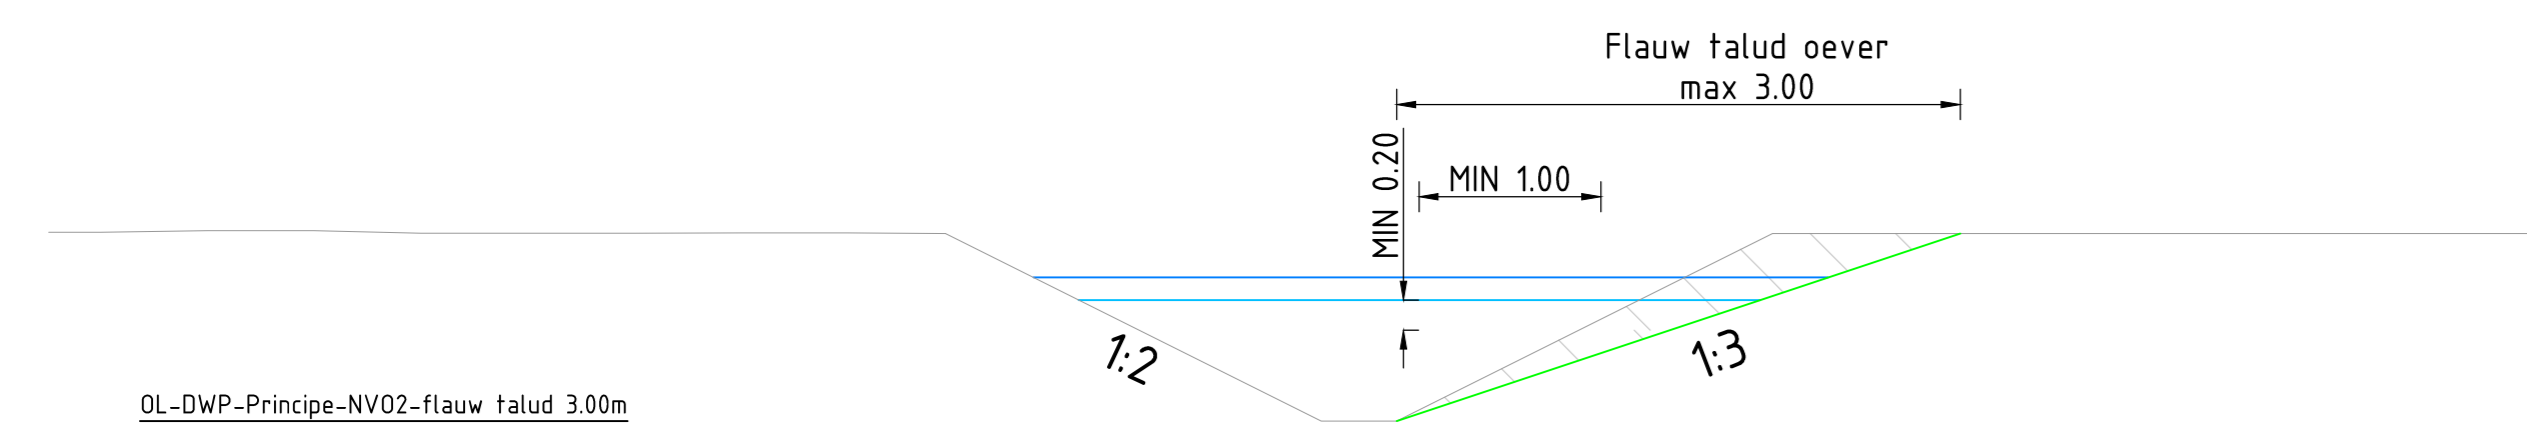


OL-DWP-Principe-NVO2-flauw talud 3.00m
Schaal 1:50


0.00 m N.A.P.

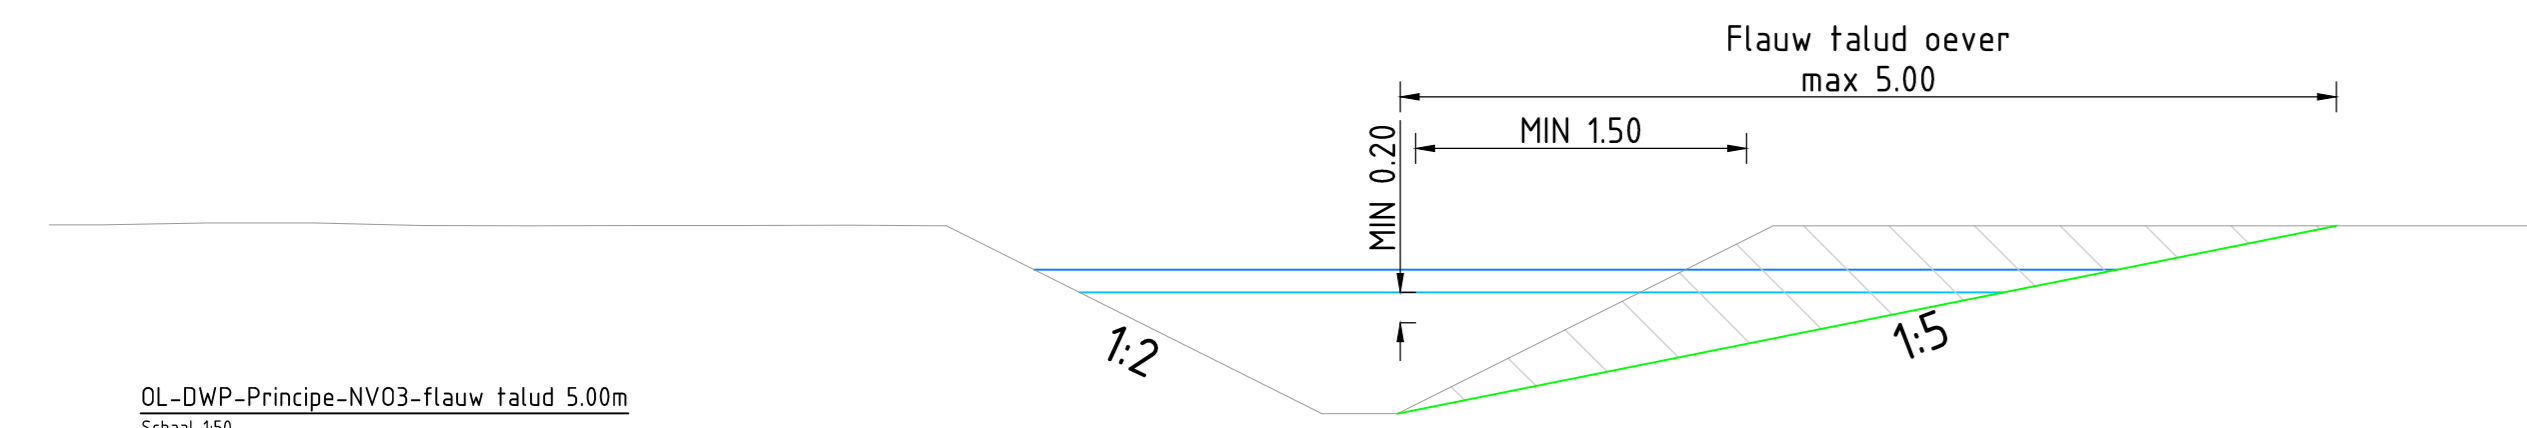

OL-DWP-Principe-NVO3-flauw talud 5.00m
Schaal 1:50

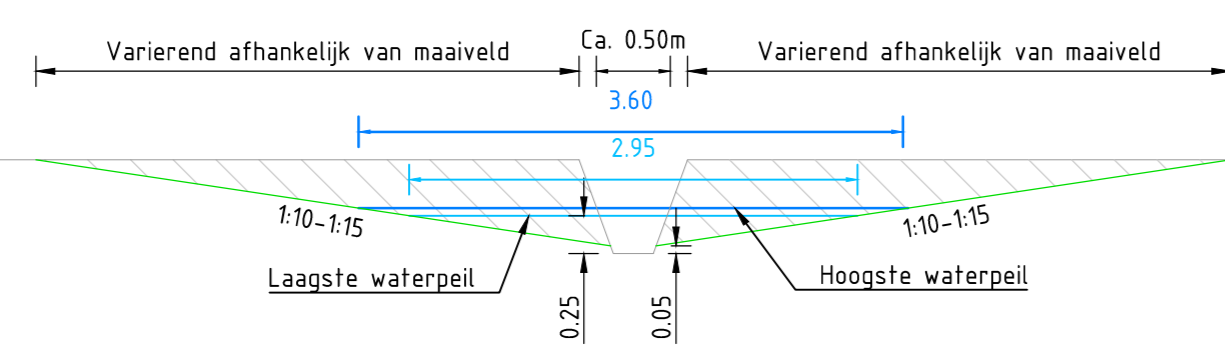

KB-dwp-Principe-Weidingsgriepel
Schaal 1:50

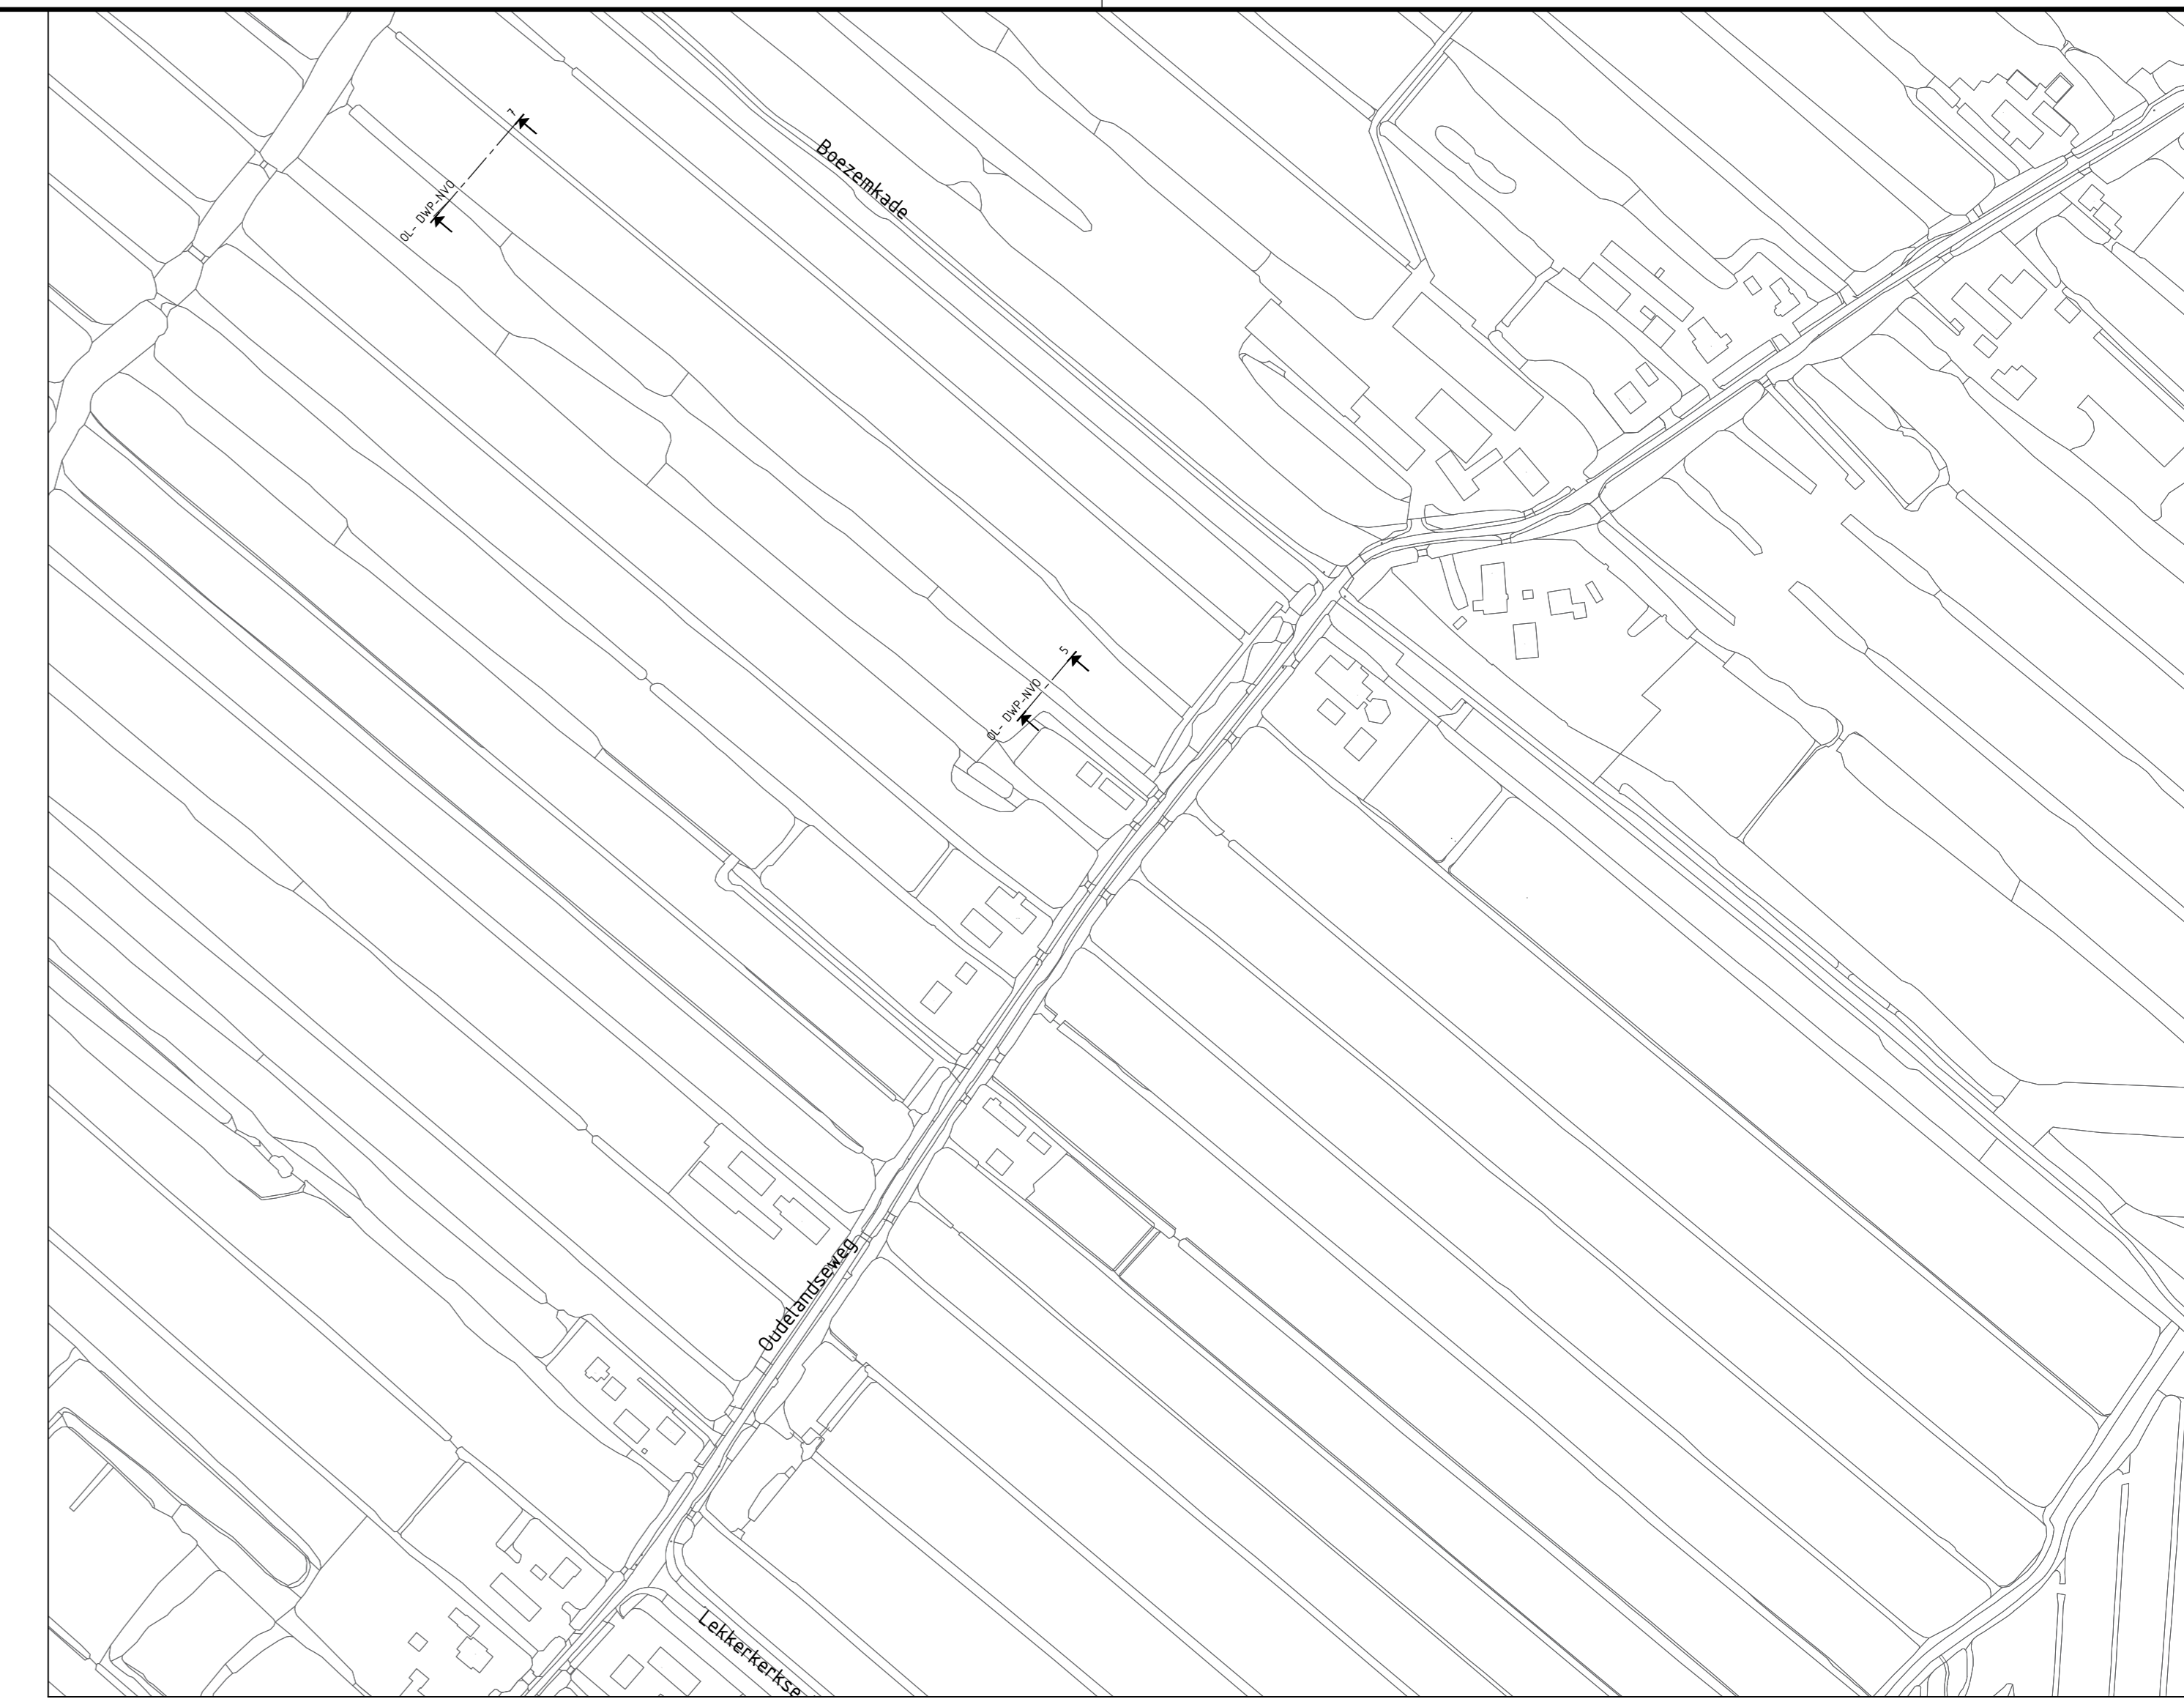

legenda

- bestaand maaiveld
- toekomstig maaiveld
- ontgraven
- ophoging
- ophogen - overhoogte 0.30m
- hoogste waterpeil
- laagste waterpeil
- N.A.P.

Versie E Datum: 01-10-2023 Get.: J. Walbert Con.: J. van Zaden Vrij	Versie D Datum: 26-11-2022 Get.: Thooftboon Con.: J. van Zaden Vrij, J. Veth
Oprachtgever Provincie Zuid-Holland Advies- en Ingenieursorganisatie Architect ARCADIS	
Project Aanleg natuurgebied Krimpenerw Projectnummer: 30079325 Contractnummer: DWS-2021-0000663 Fase:	
Contact: J. Veth	
Onderwerp Krimpenerwaard Deelgebied Oudeland Natuurvriendelijke oevers	
Schaal: Zie tekening Contractnummer: DWS-2021-0000663 Tekeningnummer:	Bladformaat: A0 Bladnummer: 5 van 5 Status: Definitief Versie: E
KRMP-OL-DWP-205-Oevers	