



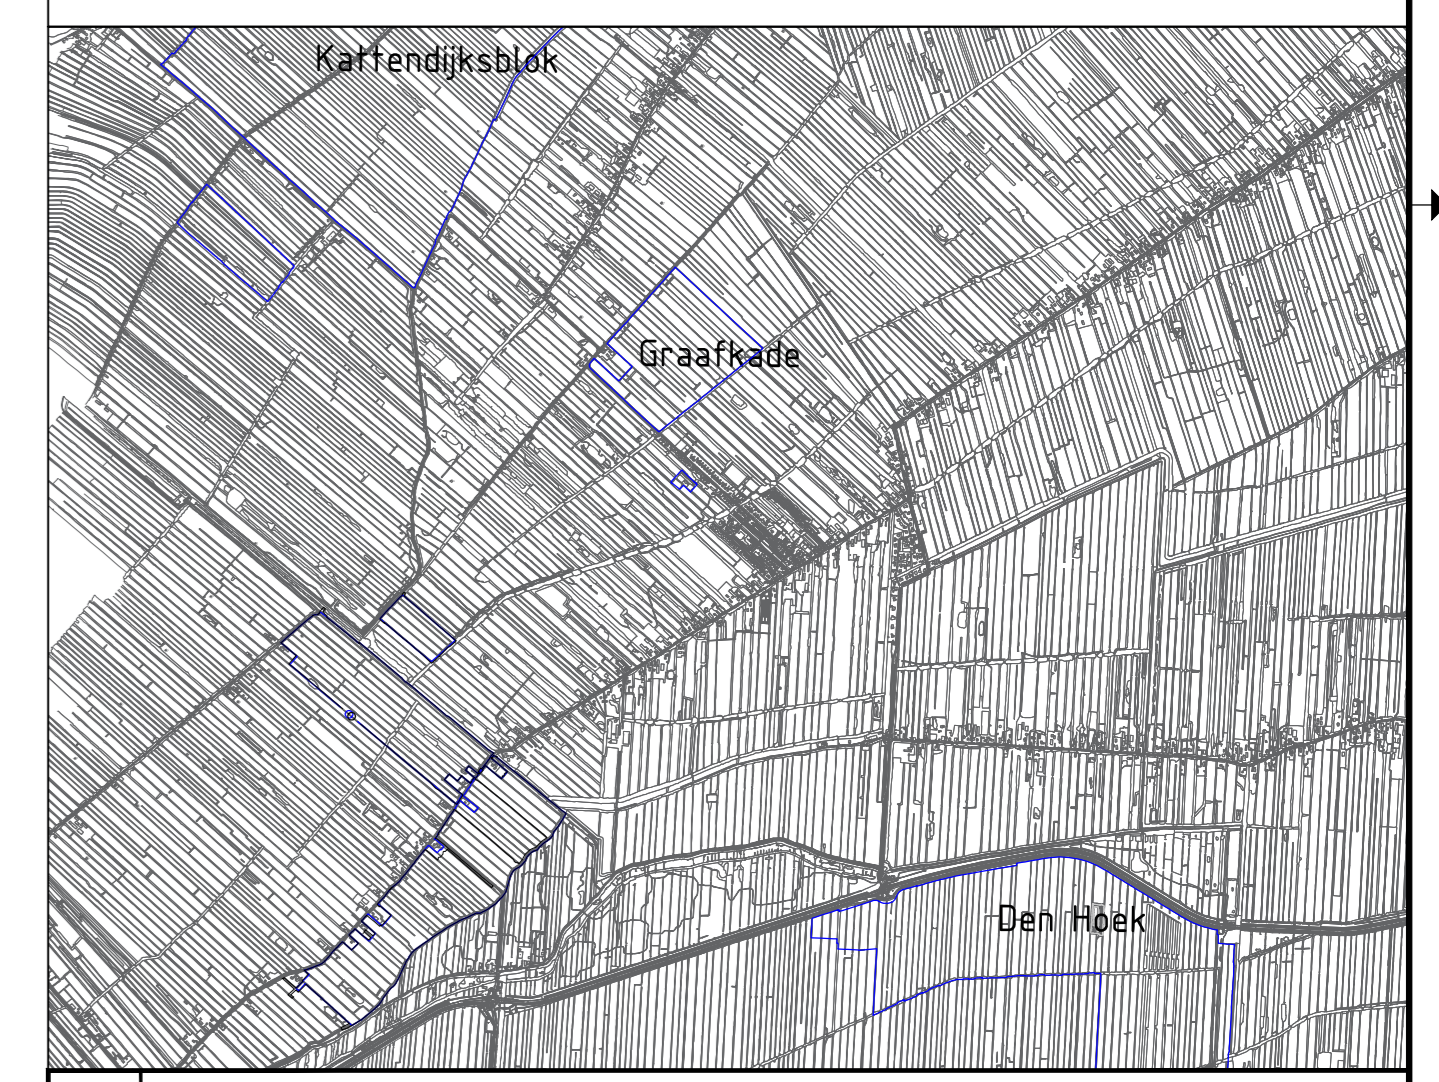

- Legenda algemeen**
- werkgrens
  - kadastraal perceelsnummer
  - kadastrale grens
  - zelfrealisatie
- bestaande situatie**
- reeds gerealiseerd
  - bestaande situatie (BGT)
- Natuurbeheertypen**
- N04.02 zeete plas
  - N05.03 veenmoeras
  - N06.01 veemosrietland
  - N10.01 nat schraalland
  - N10.01 nat schraalland/ N10.02 Vochtig hooiland
  - N10.02 vochtig hooiland
  - N13.01 vochtig weidevegelgrasland
  - N12.02 kruiden- en faunrijk grasland
  - N14.02 laagveenbos
  - L01.01.03 eilsensingel houtkade
- Natuurvriendelijk oevers**
- N05.03 veenmoeras - oever met plaborm, totale breedte 5,00 m
  - N10.02 vochtig hooiland - flauw taludoevers, totale breedte 5,00 m

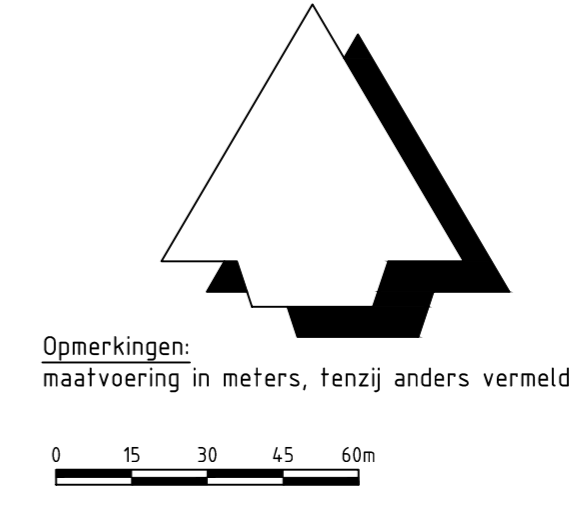

<p>Opdrachtgever</p> <p>Provincie Zuid-Holland</p> <p>Advies- en Ingenieursorganisatie</p> <p><b>ARCADIS</b></p> <p>Project</p> <p>Aanleg natuurgebied Krimpenerw</p> <p>Projectnummer : 30079325</p> <p>Fase : 100-100%</p>	<p>Contact</p> <p>J. Veth</p> <p>Architect</p> <p>Contact</p> <p>J. Veth</p> <p>Security Category</p> <p>AS1 - Intern</p>
<p>Onderwerp</p> <p>Deelgebied Oudeland</p> <p>Natuurbeheertype</p>	<p>Schaal : 1:3.000</p> <p>Bladformaat: A0</p> <p>Contractnummer: DOS-2021-000663</p> <p>Bladnummer: 1 van 1</p> <p>Tekeningnummer:</p> <p>KRIMP-OL-SI-100-Natuurbeheertype</p>
<p>Versie</p> <p>D</p> <p>Datum: 11-11-2023</p> <p>Get.: J. Wolbert</p> <p>Get.: J. van Zanden</p> <p>Vrij.: J. Veth</p>	<p>Versie</p> <p>A</p> <p>Datum: 25-09-2022</p> <p>Get.: T. Hoogenboom</p> <p>Get.: J. van Zanden</p> <p>Vrij.: J. Veth</p>
<p>Schaal : 1:3.000</p> <p>Bladformaat: A0</p> <p>Contractnummer: DOS-2021-000663</p> <p>Bladnummer: 1 van 1</p> <p>Tekeningnummer:</p> <p>KRIMP-OL-SI-100-Natuurbeheertype</p>	<p>Status</p> <p>Definitief</p> <p>Versie:</p> <p>D</p>