
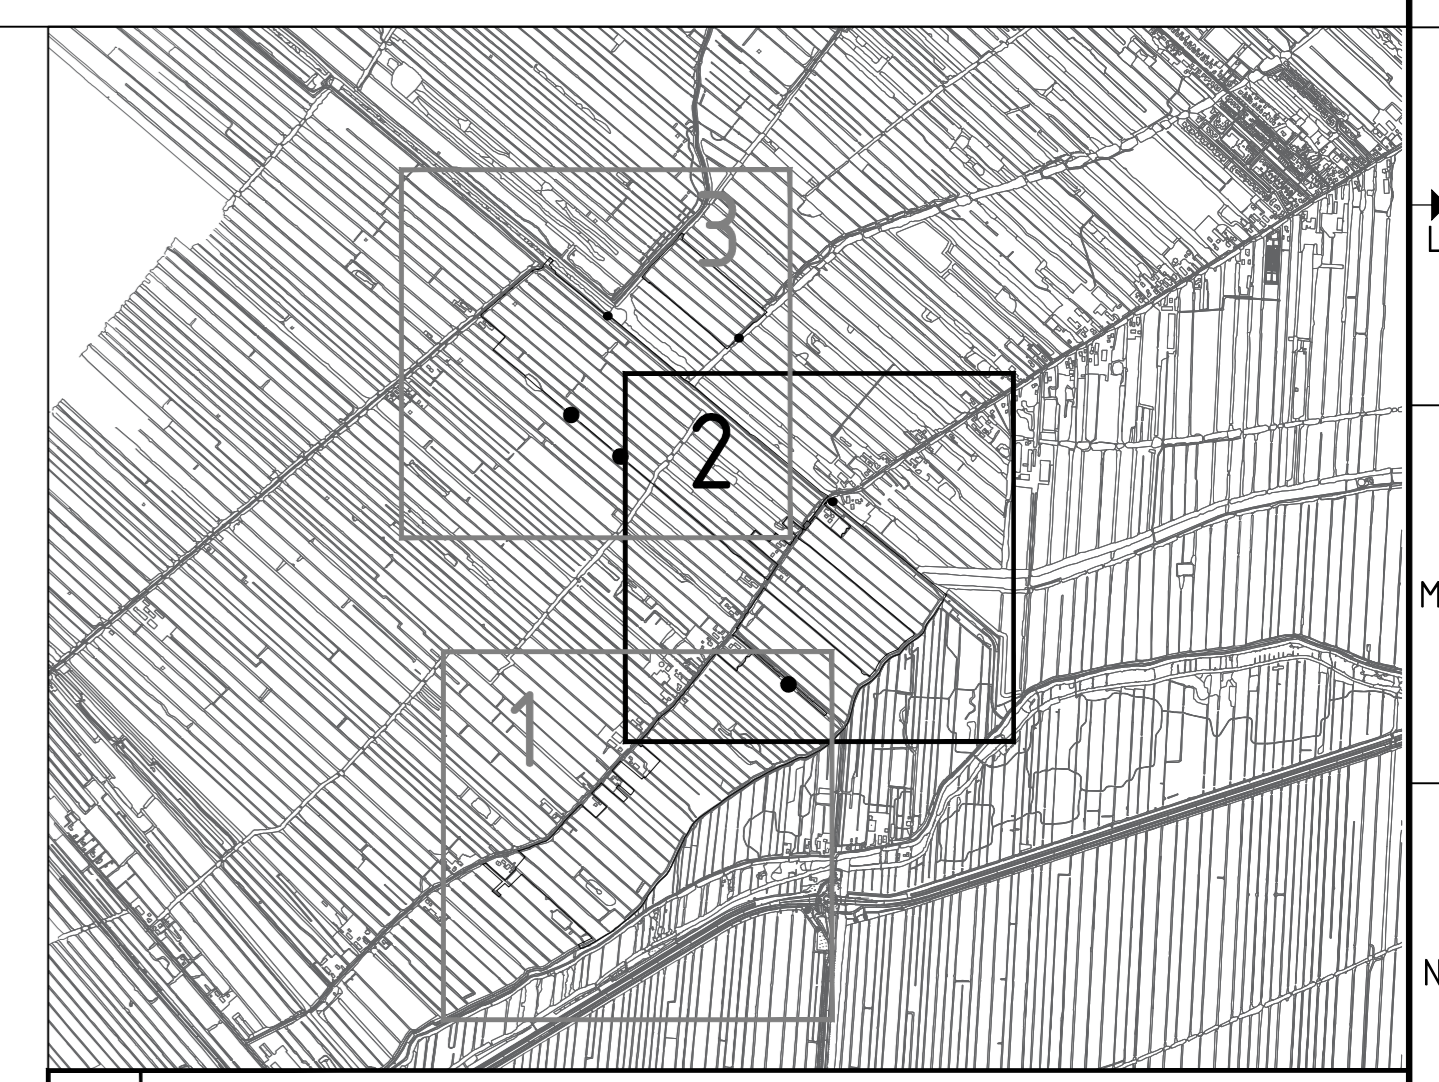


- ### Legenda algemeen
- verkgrens
  - kadastrale grens
  - kadastraal perceelsnummer
  - slootdemping (potentiële verontreiniging)
  - hoogspanningsnaaf TenneT
  - beschermingszone K&L
  - betermeringsstrook hoogspanning
  - waterleiding Dunea/Dasen
  - gasleiding Gasunie
  - zelfrealisatie
  - Profielaanduiding
- ### bestaande situatie
- reeds gerealiseerd
  - bestaande situatie (BGT)
  - bestaande dam
  - bestaande dam met duiker
  - bestaande brug
  - bestaande inlaat
- ### Grondwerk ontgravingen plagercellen
- badupperceel
  - plagerceel
  - omgrenzen
  - verbreden greppel
- ### ontgravingen wafergangen en poelen
- graven poel/plasdras
  - graven hoofdwaterring
  - verbreden hoofdwaterring
  - graven overige waterring
- ### ontgravingen natuurvriendelijke oevers
- aangepassen oever
  - aangepassen oever
  - aangepassen oever
- ### Aanvullingen
- ophogen t.b.v. peilscheiding
  - ophogen beheerpaden en perceelkoppelen
  - Aanvullen peilscheiding
  - te dempen waterring
- ### Kunstwerken
- #### dammen/duikers verwijderen
- verwijderen dam
  - verwijderen duiker
  - verwijderen dam met duiker
- #### dammen/duikers - aanbrengen
- aanbrengen nieuwe dam
  - aanbrengen nieuwe extra brede dam
  - aanbrengen nieuwe dam met duiker 600mm
  - aanbrengen nieuwe dam met duiker 800mm
  - aanbrengen dam met duiker 30000mm
- #### dammen/duikers - opwaarderen
- bestaande dam opwaarderen
  - bestaande dam opwaarderen naar dam met duiker
  - bestaande dam opwaarderen naar dam met duiker
  - bestaande dam opwaarderen naar dam met duiker
- #### bruggen - verwijderen/opwaarderen/aanbrengen
- bestaande brug opwaarderen naar dam met duiker
  - bestaande brug opwaarderen
  - vervangen bestaande brug voor nieuwe brug
  - aanbrengen nieuwe brug incl. herstel landhoofd
- #### Peilregulerende kunstwerken
- aanbrengen nieuwe inlaat/uitlaat
- #### Overige kunstwerken
- kunstwerk: sloop derden
- #### Hekwerk en faunaleiding
- aanbrengen vooroververdediging
  - aanbrengen houten landbouwhek
  - aanbrengen klaphek
- #### groenvoorzieningen
- bestaande boom handhaven
  - boom verwijderen
  - nieuw aan te planten boom
- #### Recreatie
- aanbrengen planker over waterring

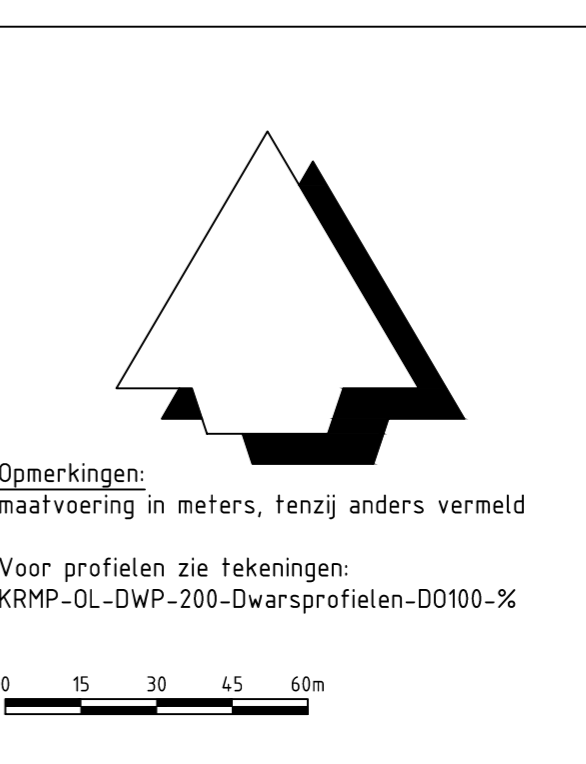

Versie D Omschrijving: 00 9000 Datum: 11-11-2023 Get.: J. Wolbert	Contact: J. Veth
Versie E Omschrijving: 00 9000 Datum: 21-10-2023 Get.: J. Wolbert	Contact: J. Veth
<b>Oprachtgever</b> Provincie Zuid-Holland Advies- en Ingenieursorganisatie Architect <b>ARCADIS</b>	
<b>Project</b> Aanleg natuurgebied Krimpenerw Projectnummer: 30079325 Contractnummer: DOS-2021-0000663 Bladnummer: 2 van 3 Tekeningnummer: KRIMP-OL-SI-202-Grondwerk Status: Definitief Versie: E	