


- ### Legenda algemeen
- verkgrens
 - kadastrale grens
 - kadastraal perceelnummer
 - slootdemping (potentie verontreiniging)
 - hoogspanningsnet TenneT
 - beschermingszone K&L
 - betekenningsstrook hoogspanning
 - waterleiding Dunea/Dasen
 - gasleiding Gasunie
 - zefrealisatie
 - Profielaanduiding
- ### bestaande situatie
- reeds gerealiseerd
 - bestaande situatie (BGT)
 - bestaande dam
 - bestaande dam met duiker
 - bestaande brug
 - bestaande inlaat
- ### Grondwerk
- #### ontgravingen plagercellen
- badupperceel
 - plagerceel
 - verbreiden greppel
- #### ontgravingen watergangen en poelen
- graven oeffelplasdras
 - graven hoofdwaterring
 - verbreiden hoofdwaterring
 - graven overige watergang
- #### ontgravingen natuurvriendelijke oevers
- aangepassen oever
 - aangepassen oever
 - aangepassen oever
- #### Aanvullingen
- ophogen t.b.v. peilscheiding
 - ophogen beheerpads en perceelkoppels
 - Aanvullen peilscheiding
 - te dempen watergang
- ### Kunstwerken
- #### dammen/duikers verwijderen
- verwijderen dam
 - verwijderen duiker
 - verwijderen dam met duiker
- #### dammen/duikers - aanbrengen
- aanbrengen nieuwe dam
 - aanbrengen nieuwe extra brede dam
 - aanbrengen nieuwe dam met duiker 600mm
 - aanbrengen nieuwe dam met duiker 800mm
 - aanbrengen dam met duiker 30000mm
- #### dammen/duikers - opwaarderen
- bestaande dam opwaarderen
 - bestaande dam opwaarderen naar dam met duiker
 - bestaande duiker verwijderen
 - bestaande dam opwaarderen naar dam met duiker
 - bestaande duiker verwijderen
 - bestaande duiker verwijderen
- #### bruggen - verwijderen/opwaarderen/aanbrengen
- bestaande brug opwaarderen naar dam met duiker
 - bestaande duiker verwijderen
 - bestaande duiker verwijderen
 - aanbrengen nieuwe brug incl. herstel landhoofd
- #### Peilregulerende kunstwerken
- aanbrengen nieuwe inlaat/uitlaat
- #### Overige kunstwerken
- kunstwerk: sloop derden
- #### Hekwerk en faunaleiding
- aanbrengen vooroververdediging
 - aanbrengen houten landbouwhek
 - aanbrengen klaphek
- #### groenvoorzieningen
- bestaande boom handhaven
 - boom verwijderen
 - nieuw aan te planten boom
- #### Recreatie
- aanbrengen planker over watergang

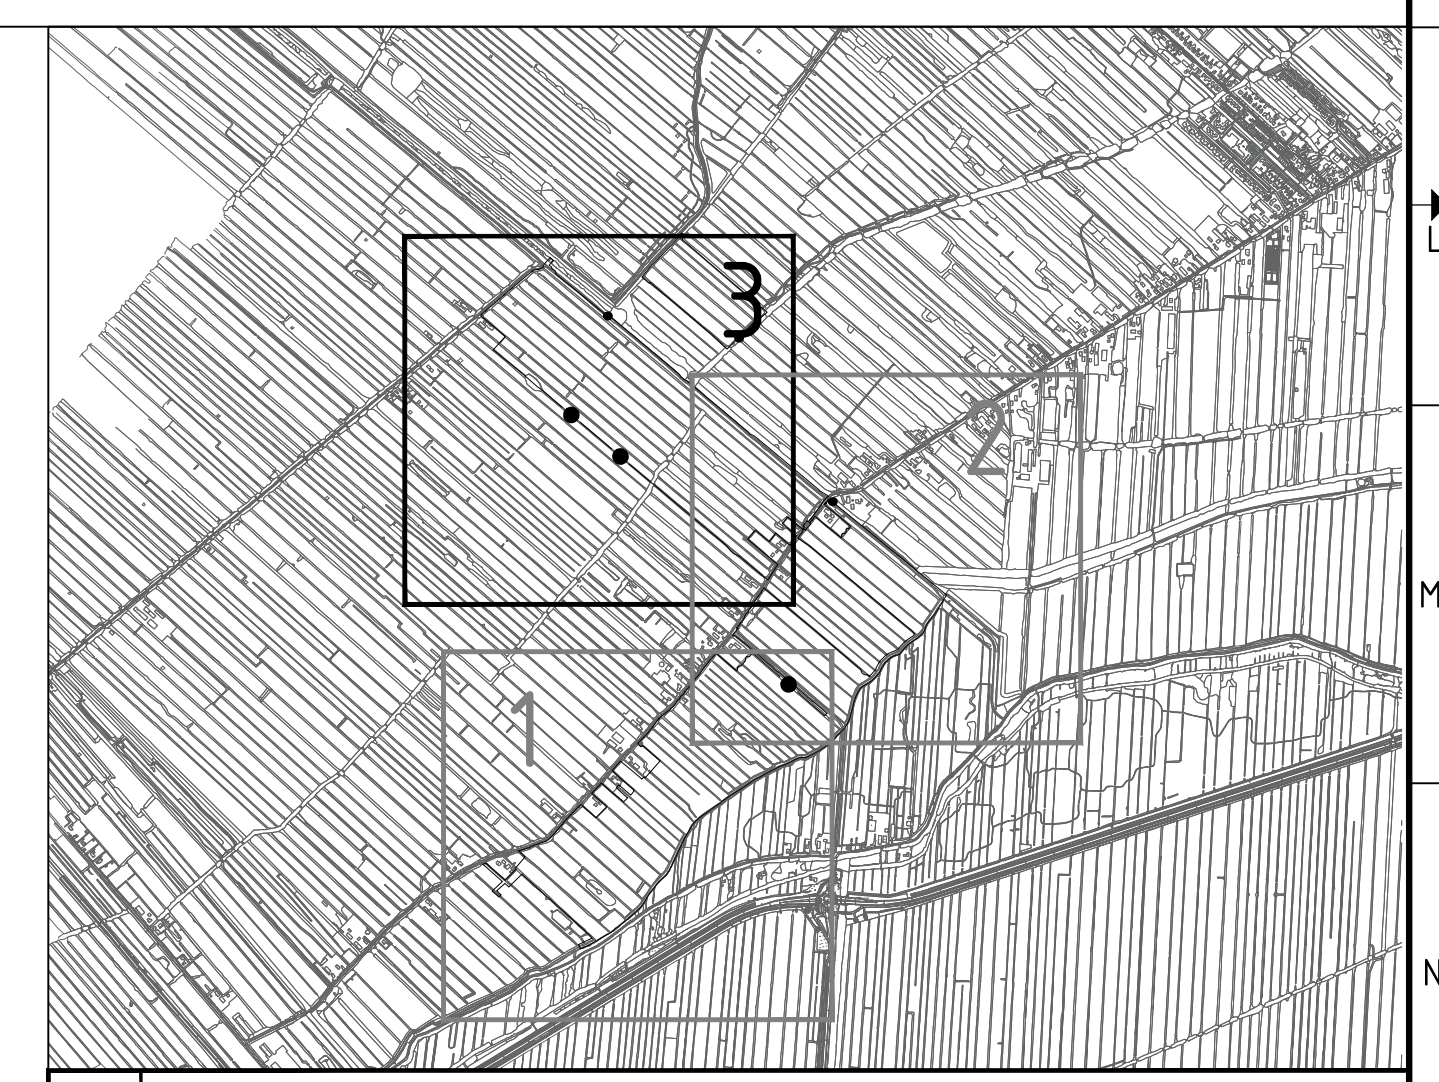

Versie D Omschrijving DD 900c Datum 11-11-2023 Get. J. Wolbert Con. J. van Zanden Vrij. J. Veth	Versie E Omschrijving DD 900c Datum 21-10-2023 Get. J. Wolbert Con. J. van Zanden Vrij. J. Veth
Opdrachtgever Provincie Zuid-Holland Advies- en Ingenieursorganisatie ARCADIS Architect	
Project Aanleg natuurgebied Krimpenerw Projectnummer: 30079325 Contractnummer: DOS-2021-000063 Fase: DD 1007c Contact: J. Veth Security Category: AS2-Intern	
Onderwerp Deelgebied Oudeland Grondwerk	
Schaal: 1:1500 Tekeningnummer: KRIMP-OL-SI-203-Grondwerk	Bladformaat: A0 Bladnummer: 3 van 3 Status: Definitief Versie: E