


- ### Legenda algemeen
- bestaande situatie
  - kadastrale grens
  - kadastraal perceelsnummer
  - werkgrens
- ### Legenda inrichting
- aanbrengen kavelpad; bedrijfsvloerplaat, beton, afm.: 2,0x2,0x0,15m
  - wandelpad-/graspad
  - aanbrengen duiker, beton Ø800mm
  - plaatsen stroomdraad
  - plaatsen veiligheidshek
  - plaatsen faunaraster
  - graven watergang
  - aanbrengen beschoeiing
  - aanbrengen damwand
  - Verwijderen dam
  - plaatsen afsluitbaar hek
  - plaatsen klaphek
  - aanbrengen plankier
  - aanbrengen brug
  - watergang

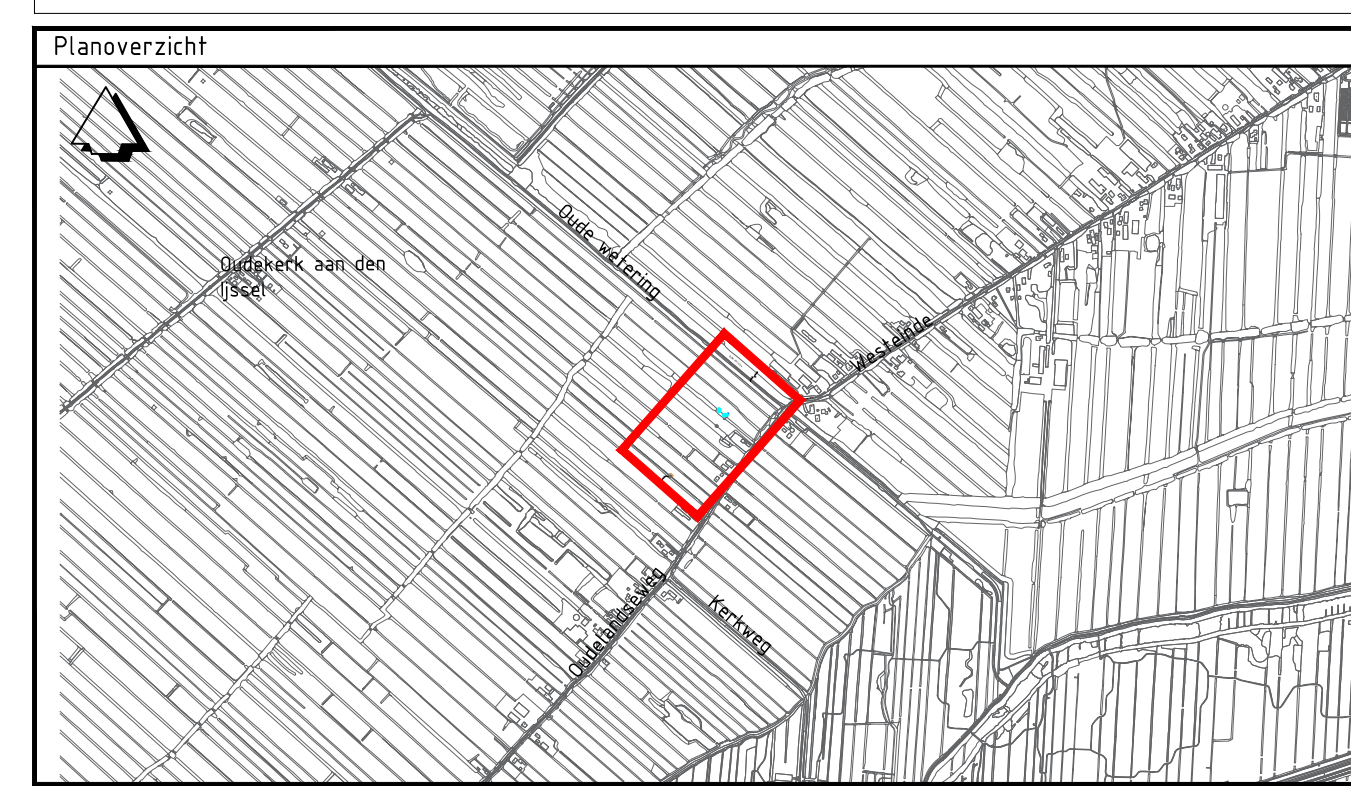

|        |              |            |          |               |
|--------|--------------|------------|----------|---------------|
| Versie | Omschrijving | DO 100%    | Contract |               |
| E      | Datum        | 07-12-2023 | Get.     | J. Wolbert    |
|        | Contract     |            | Con.     | J. van Zanden |
|        | Vrij.        |            | Vrij.    | J. Veth       |
| Versie | Omschrijving | DO 100%    | Contract |               |
| D      | Datum        | 13-11-2023 | Get.     | J. Wolbert    |
|        | Contract     |            | Con.     | J. van Zanden |
|        | Vrij.        |            | Vrij.    | J. Veth       |

**Opdrachtgever** Contact

Provincie Zuid-Holland

**Advies- en Ingenieursorganisatie** Architect

**ARCADIS**

**Project** Contact

Aanleg natuurgebied Krimpenerw J. van Zanden

Projectnummer : 30079325 Security Category:

Fase : DO 100% Internal

Onderwerp : Oudeland Contact

Situatie kavelpad J. van Zanden

---

Schaal : 1:500 Bladformaat: A1-594x1050

Contractnummer : - Bladnummer : 1 van 1

Tekeningnummer : KRMP-OL-SI-901-Kavelpad Status : Definitief

Versie : E

