



BOVENANZICHT  
Schaal 1:20

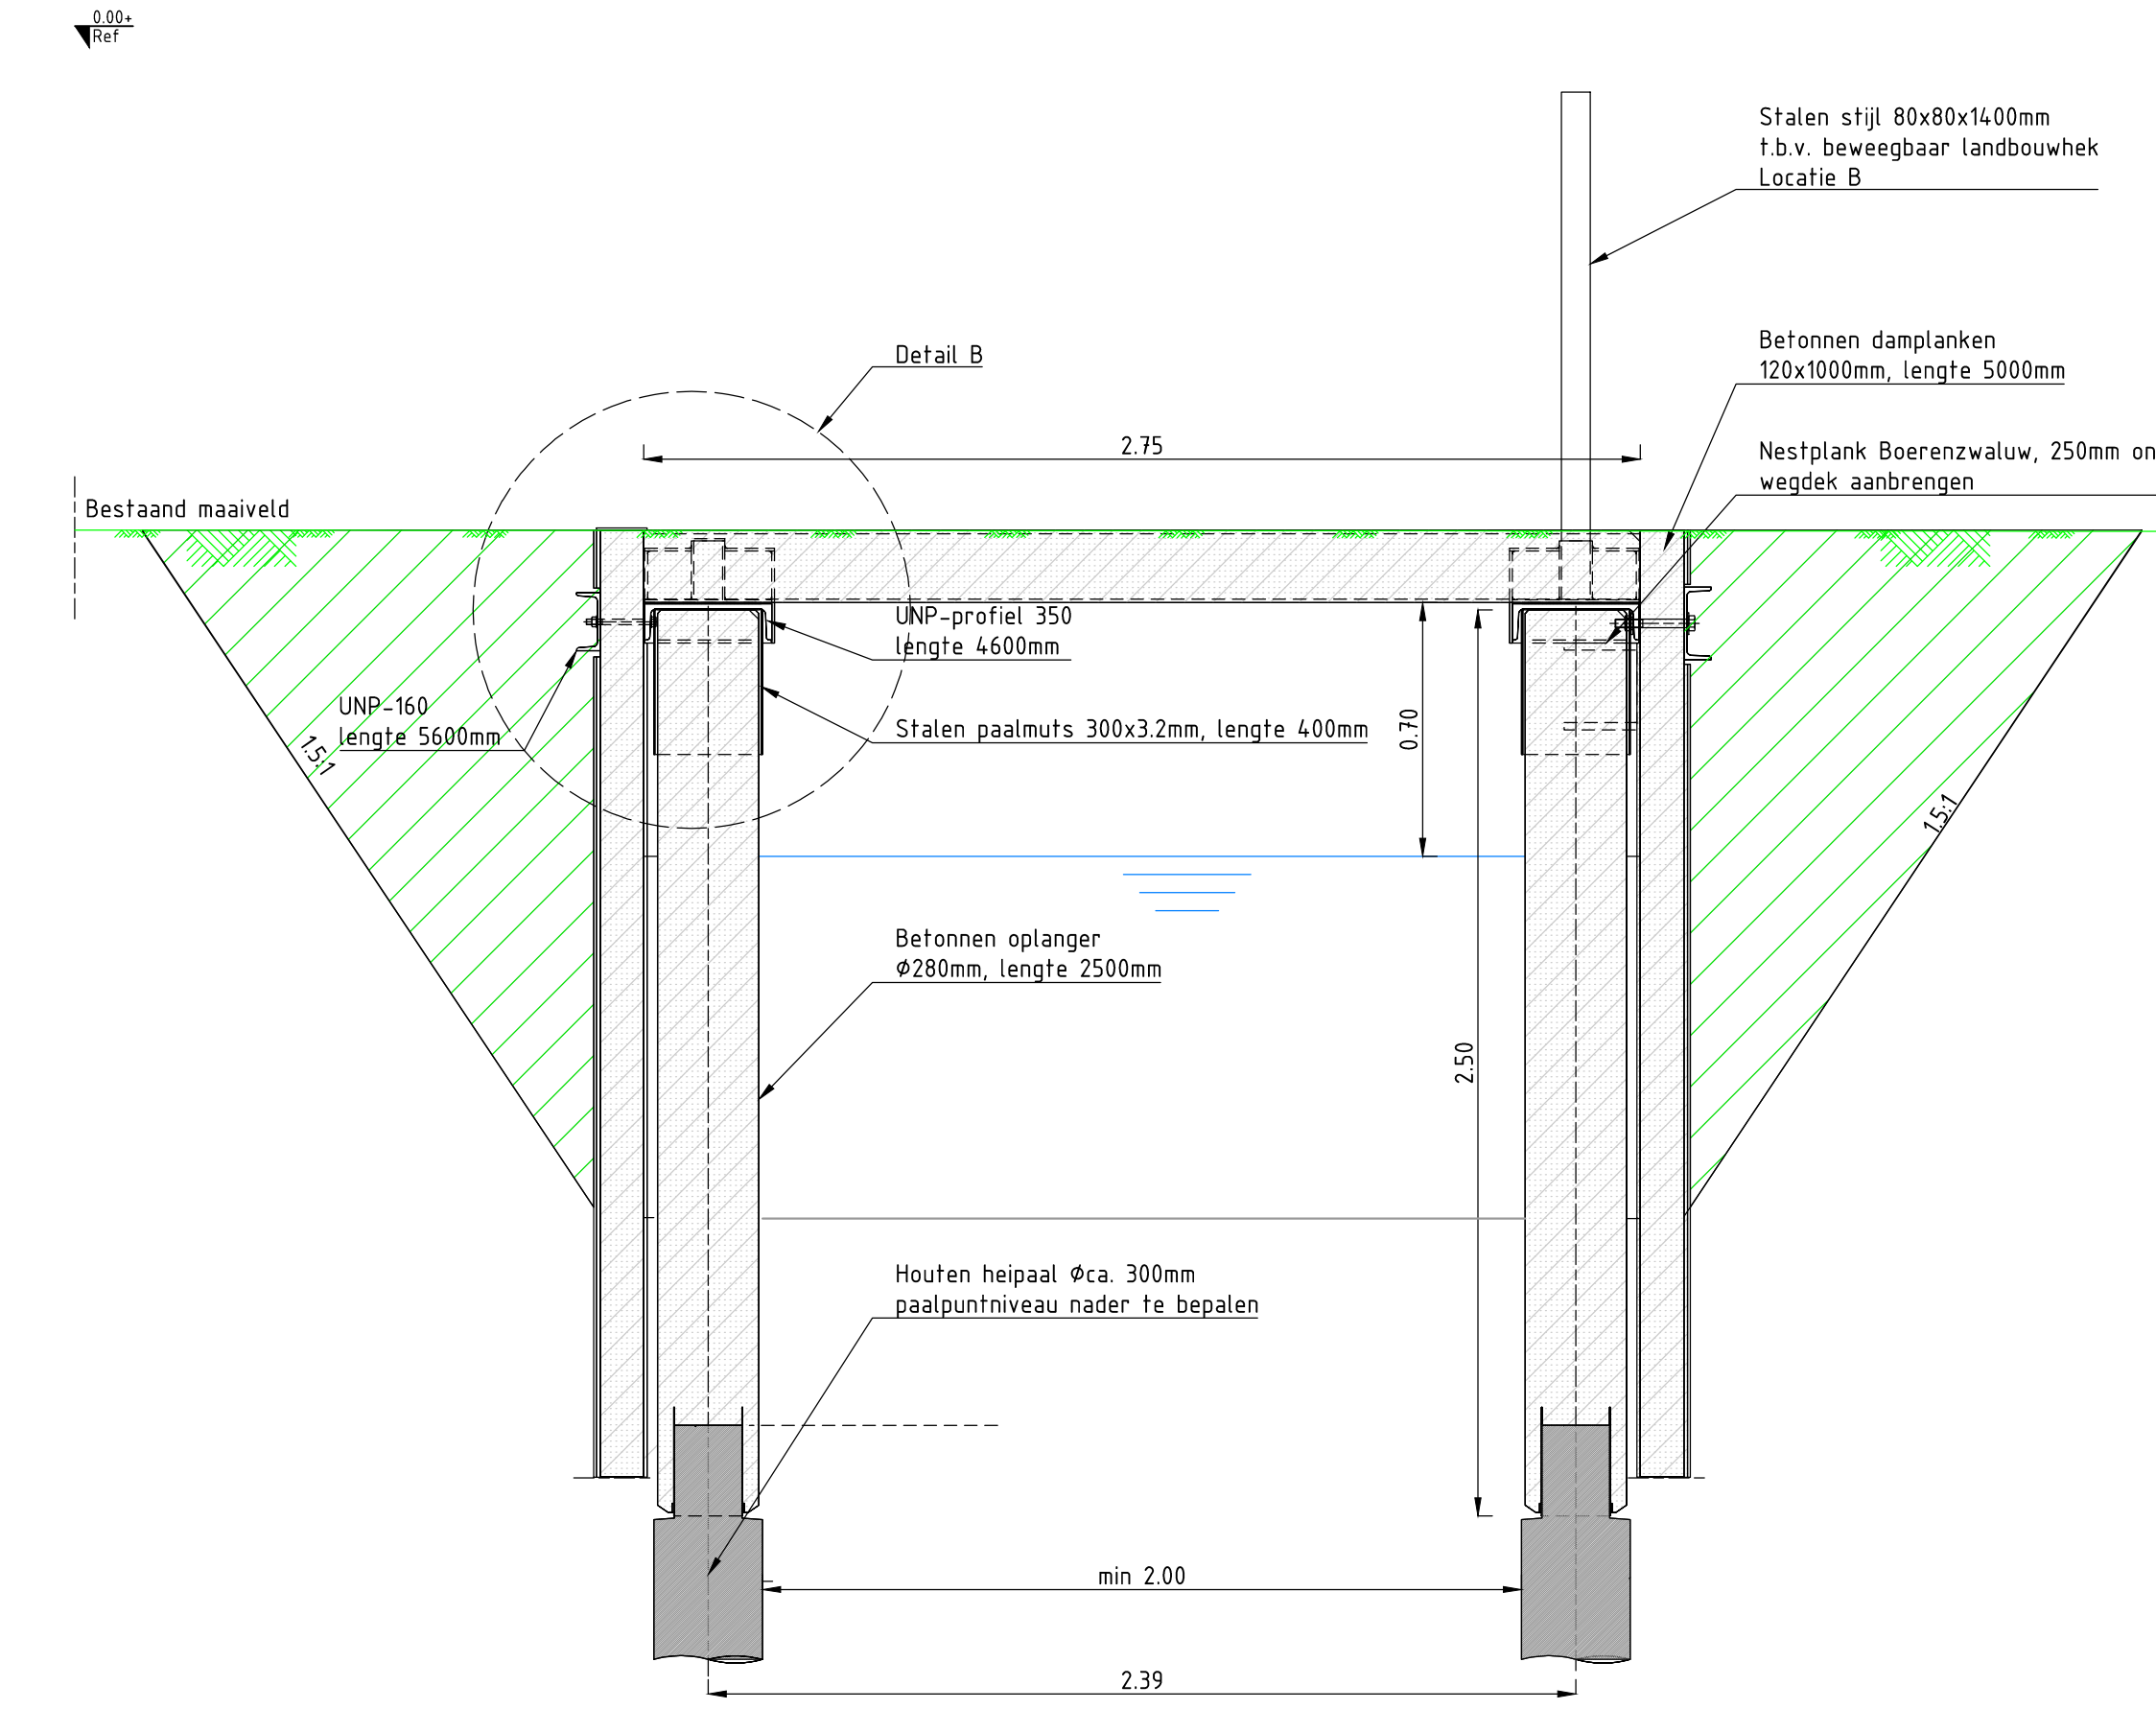


DOORSNED E B-B'  
Schaal 1:20

- Legenda
- Water
  - Maaienveld
  - Aanvullen grond
  - Gewapend beton prefab
  - Hout
  - Staal
  - Paal onderkant rond

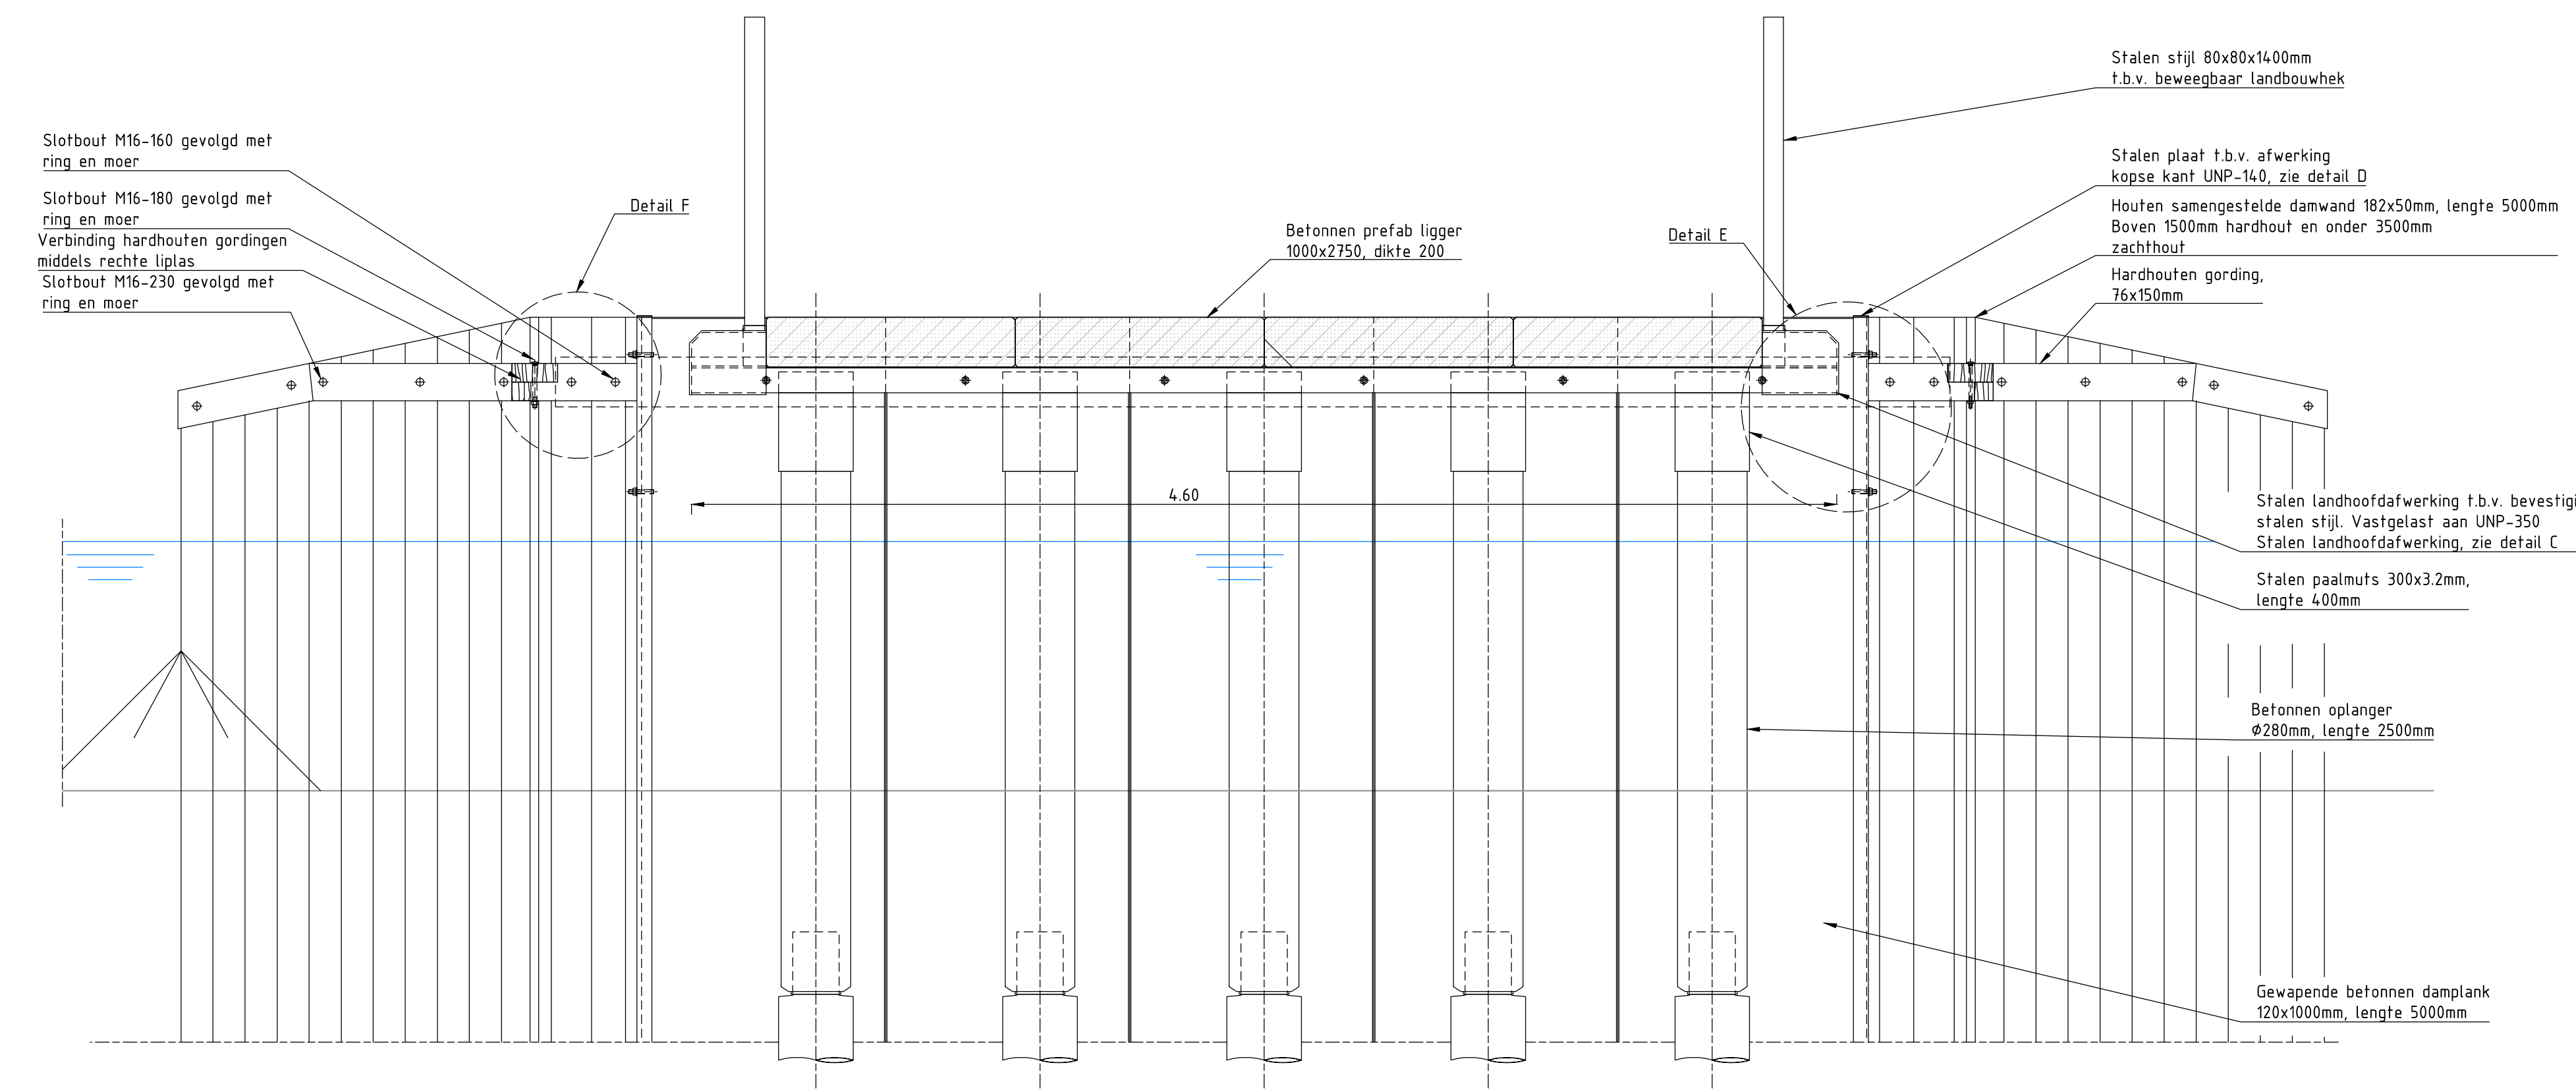

DOORSNED E A-A'  
Schaal 1:20

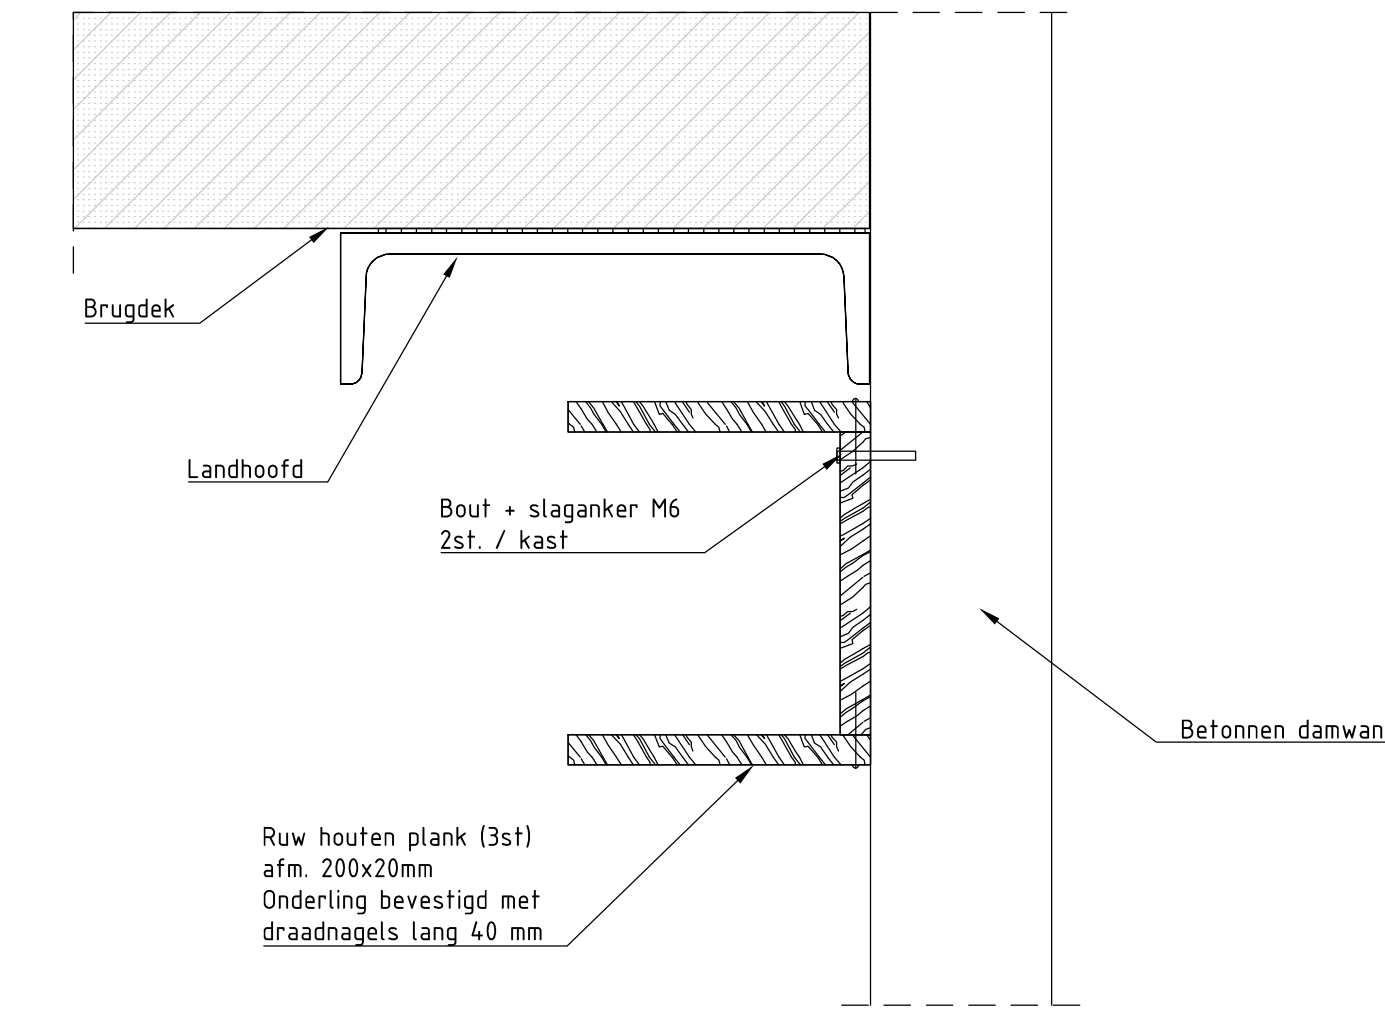

Detail doorsnede nestplank (tussen de palen)  
Schaal 1:10

Opmerking:  
maatvoering in meters, tenzij anders vermeld.  
peilafzet in meters NAP tenzij anders vermeld.  
details opgenomen in tekening 3007925-308-2

Revisie	0	Omschrijving DO 100%	Datum 26-10-2023	Get. J. Veth	Con. J. van Zanden	Vrij. J. Veth
Revisie	1	Omschrijving DO 100%	Datum 16-10-2023	Get. C. Buijter	Con. J. van Zanden	Vrij. J. Veth

**Opdrachtgever** Provincie Zuid-Holland

**Advies- en Ingenieursorganisatie** ARCADIS

**Project** Aanleg natuurgebied Krimpenerwaard

Projectnummer: 3007925  
DO 100%

**Onderwerp** Perceelsbrug Verkeersklasse 30, max. aslast 10 ton Oudeland

Schaal: 1:50 Bladformaat: A0  
Contractnummer: DOS-2021-000663 Bladnummer: 1 van 1  
Tekeningsnummer: KRMP-OL-DT-503

Status: Definitief