
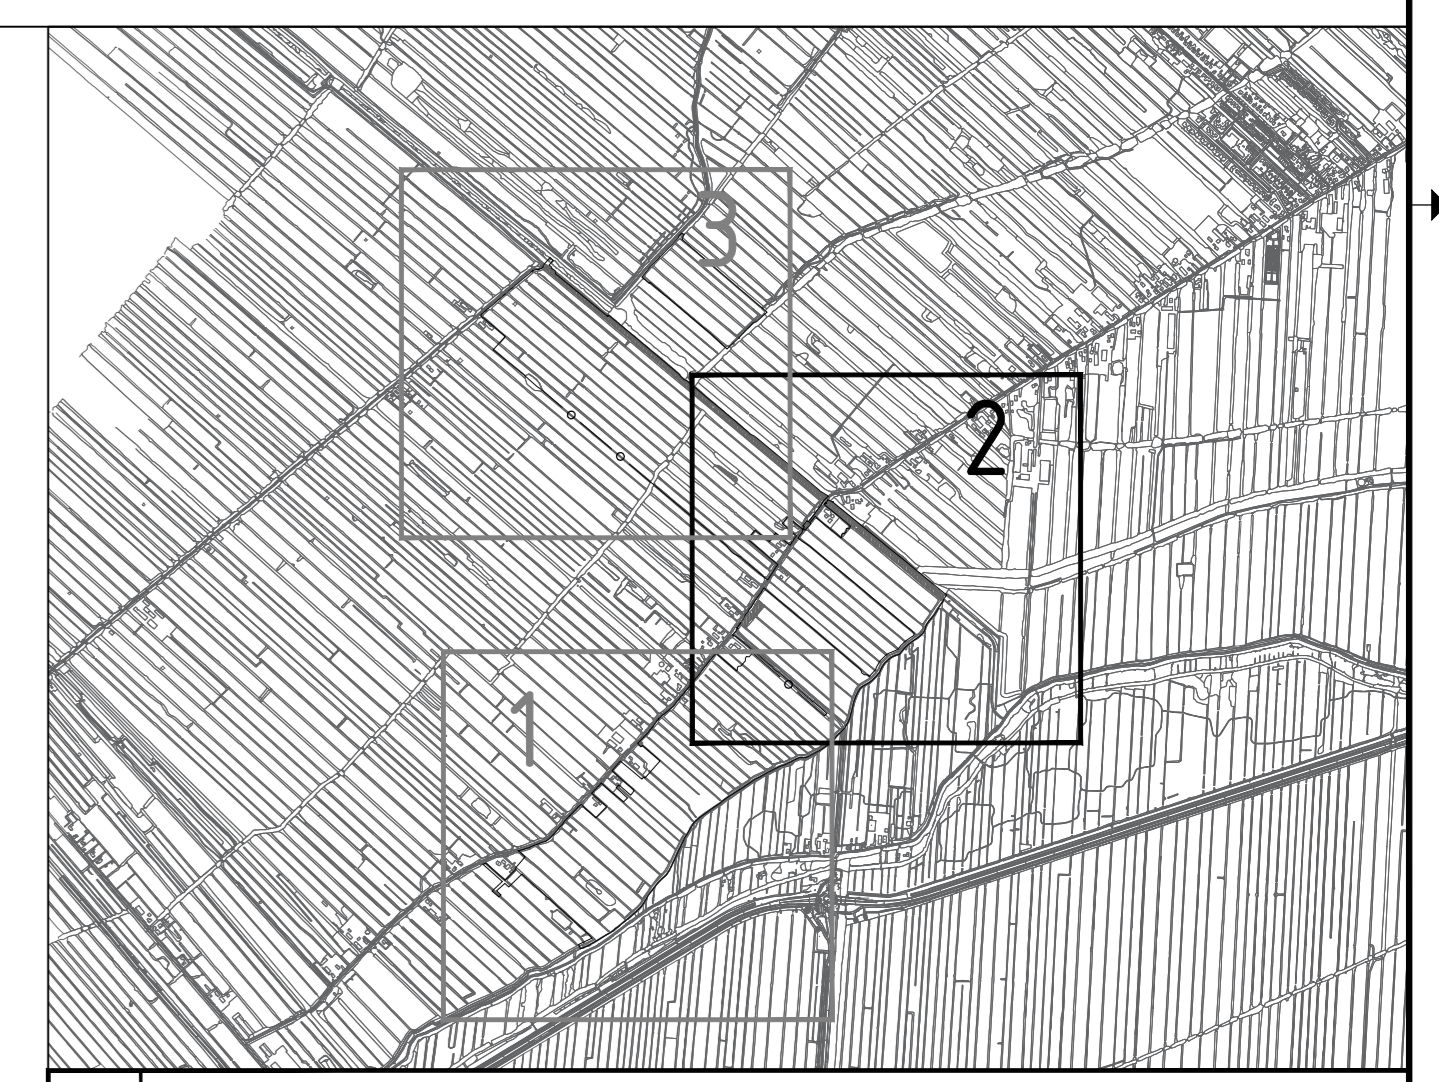


- Legenda**
- algemeen**
- werkgrens
 - kadastrale grens
 - kadastraal perceelsnummer
 - slootdemping (potentiële verontreiniging)
 - hoogspanningsmast TenneT
 - beschermingszone K&L
 - belemmeringsstrook hoogspanning
 - waterleiding Dunea/Oasen
 - gasleiding Gasunie
 - zelfrealisatie
 - Profiel aanduiding
- zie tek. KRMP-OL-DWP-201 1w 205
- bestaande situatie**
- reeds gerealiseerd
 - bestaande situatie (BGT)
 - bestaande dam
 - bestaande dam met duiker
 - bestaande brug
 - bestaande inlaat
- Waternatuur**
- aanbrengen krabbensteer
 - aanbrengen gele pomp
 - aanbrengen witte waterlelie (wilde vorm, geen cultivars)
 - Bestaand krabbensteer

- Kunstwerken**
- dammen/duikers verwijderen**
- 16 verwijderen dam
 - 17 verwijderen duiker
- dammen/duikers - aanbrengen**
- 9 aanbrengen nieuwe dam
 - 10 aanbrengen nieuwe extra brede dam
 - 11K aanbrengen nieuwe dam met duiker 600mm
 - 12K aanbrengen nieuwe dam met duiker 800mm
 - 15K aanbrengen dam met duiker 30000mm
- dammen/duikers - opwaarderen**
- 16 bestaande dam opwaarderen
 - 17K bestaande dam opwaarderen naar dam met duiker
 - 18K bestaande dam opwaarderen naar dam met duiker
 - 19K bestaande dam opwaarderen naar dam met duiker
- bruggen - verwijderen/opwaarderen/aanbrengen**
- 23 bestaande brug opwaarderen naar dam met duiker
 - 25 vervangen bestaande brug voor nieuwe brug
 - 26 aanbrengen nieuwe brug incl. herstel landhoofd
- Peilregulerende kunstwerken**
- 14K aanbrengen nieuwe inlaat/uitlaat
- Overige kunstwerken**
- 1 kunstwerk: scope derden

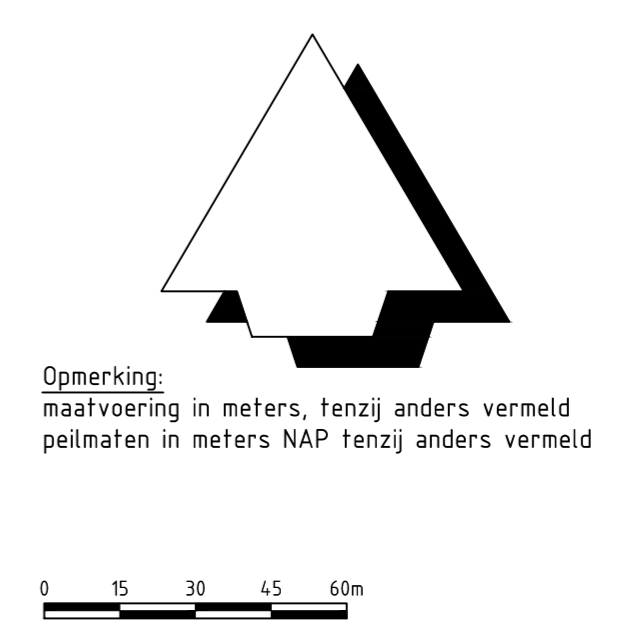

Versie E Omschrijving DD 90% Datum 01-10-2023 Get. J. Wolbert	Contact J. van Zanden	Versie D Omschrijving DD 90% Datum 17-11-2022 Get. J. Wolbert	Contact J. van Zanden
Opdrachtgever Provincie Zuid-Holland		Architect ARCADIS	
Project Aanleg natuurgebied Krimpenerw Projectnummer: 30079325 Fase: DD 100%		Contact J. Veth	
Onderwerp Deelgebied Oudeland Waternatuur		Security Category AS2-interim	
Schaal: 1:1500 Contractnummer: DOS-2021-0000663 Tekeningnummer: KRIMP-OL-SI-702-Waternatuur		Bladformaat: A0 Bladnummer: 2 van 3 Status: Definitief Versie: E	