



Legenda

Algemeen

- werkgrans
- kadastrale grans
- kadastraal perceelnummer
- hoopspanningsmast TenneT
- beschermingszone K&L
- belemmeringsfreesk hoopspanning
- zelfrealisatie
- reeds gerealiseerd
- bestaande situatie (BGT)

kabels en leidingen

- zone Eis Voorzorgsmaatregel
- bestaande busleiding gevarijke inhoud
- bestaand datatransport
- bestaand kabelbed
- bestaande mantelbus data
- bestaande hoopspanning
- bestaande laagspanning
- bestaande mantelbus laagspanning
- bestaande middenspanning
- bestaande mantelbus middenspanning
- bestaand gas hoge druk

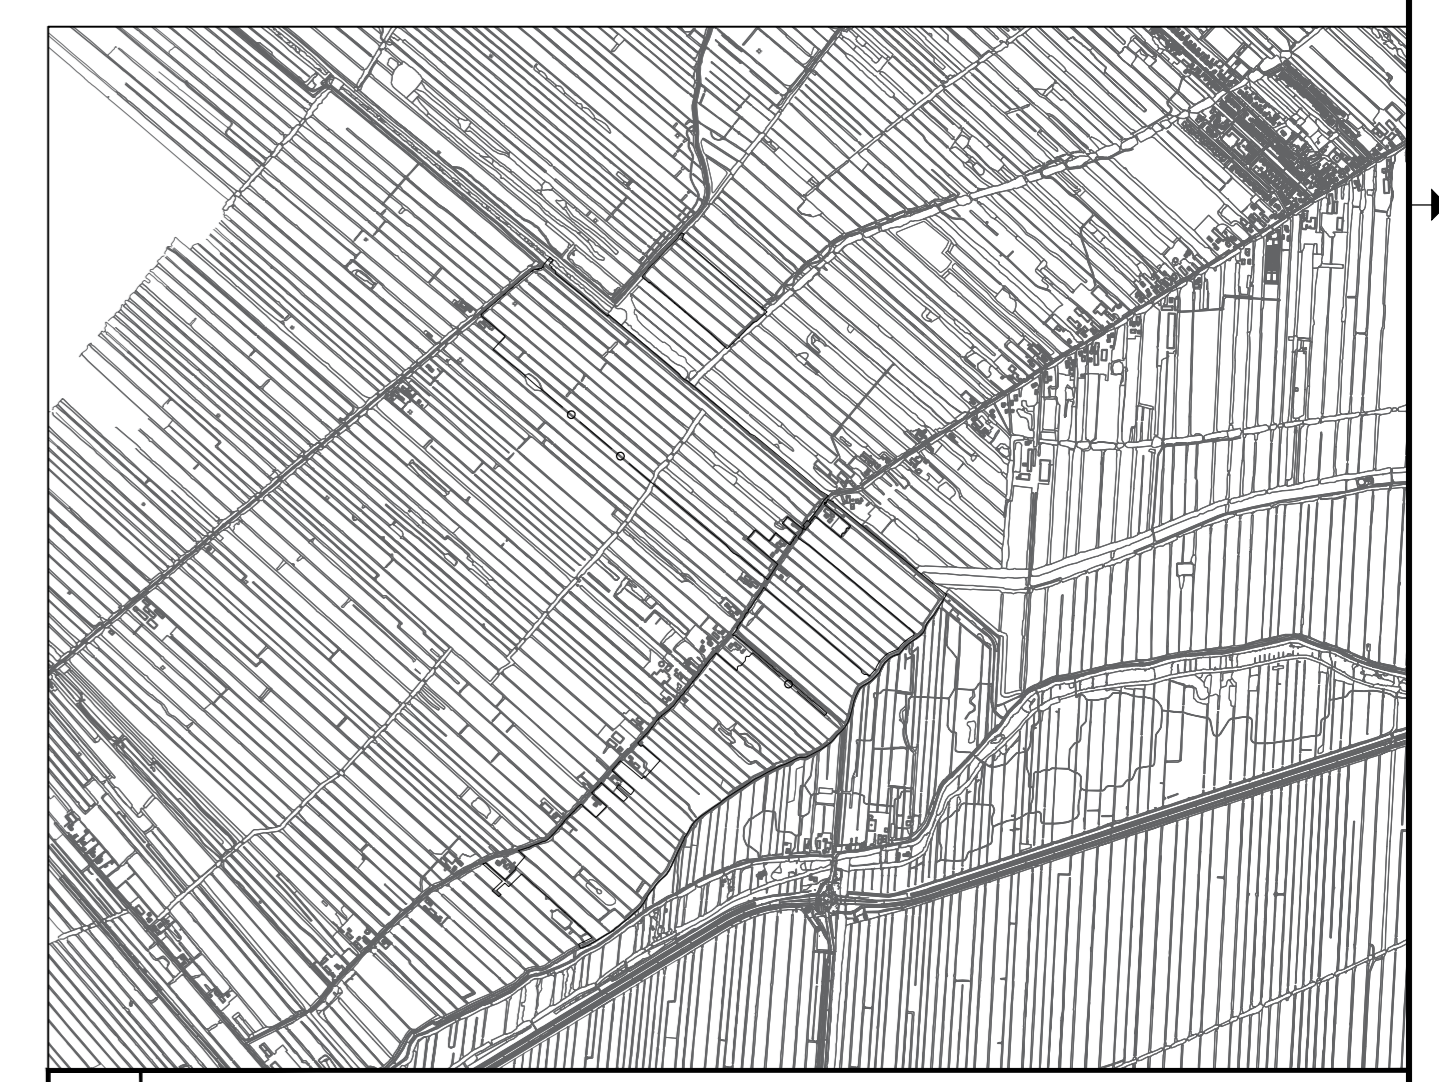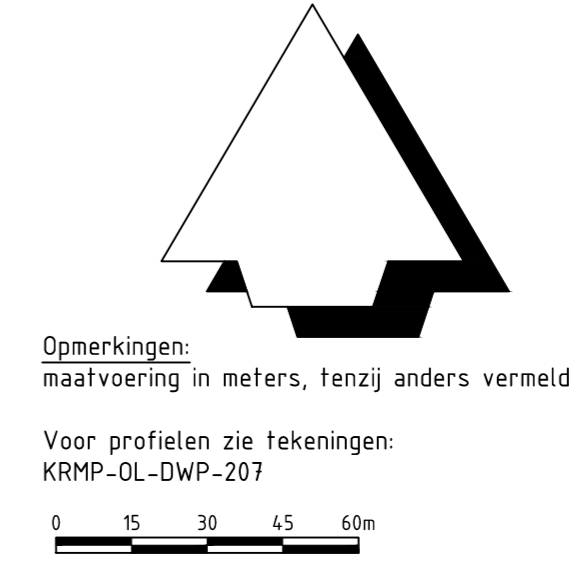

Versie D Omschrijving: 00 9006 Datum: 11-11-2023 Get.: J. Wolbert Con.: J. van Zanden Vrij.: J. Veth	Versie A Omschrijving: 00 9006 Datum: 25-06-2023 Get.: J. Wolbert Con.: J. van Zanden Vrij.: J. Veth
Opdrachtgever Provincie Zuid-Holland	
Advies- en Ingenieursorganisatie Architect ARCADIS	
Project Aanleg natuurgebied Krimpenerw Projectnummer: 30079325 Fase: 00 10076 Security Category: AS2:openbaar	
Onderwerp Deelgebied Oudeland Overzicht kabels en leidingen	
Schaal: 1:1500 Contractnummer: DOS-2021-0000663 Tekeningnummer: KRIMP-OL-SI-801-K&L	Bladformaat: A0 Bladnummer: 1 van 3 Status: Definitief Versie: D