

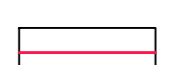
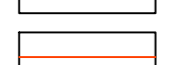
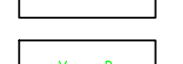
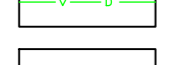

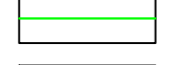
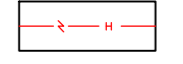
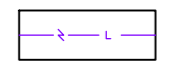
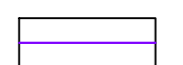
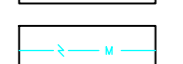
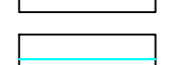



Legenda

Algemeen


-  werkgrans
-  kadastrale grans
-  kadastraal perceelnummer
-  hoogspanningsmast TenneT
-  beschermingszone K&L
-  beschermingszone fresh hoogspanning
-  zelfreparatie
-  reeds gerealiseerd
-  bestaande situatie (BGT)


kabels en leidingen

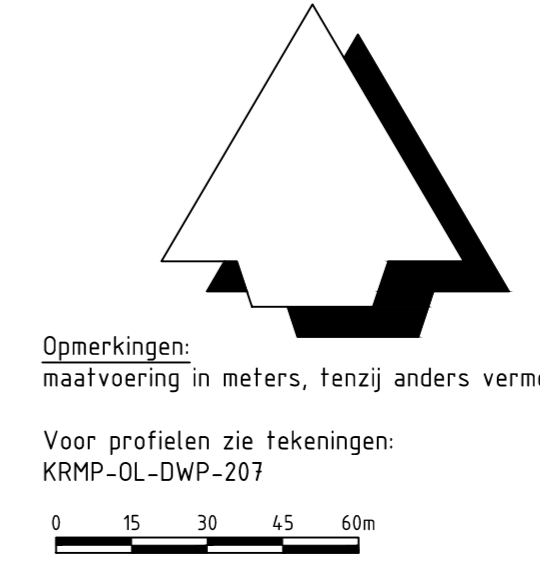-  zone Eis Voorzorgsmaatregel
-  bestaande busleiding gevaarlijke inhoud
-  bestaand datatransport
-  bestaand kabelbed
-  bestaande mantelbus data
-  bestaande hoogspanning
-  bestaande laagspanning
-  bestaande mantelbus laagspanning
-  bestaande middenspanning
-  bestaande mantelbus middenspanning
-  bestaand gas hoge druk



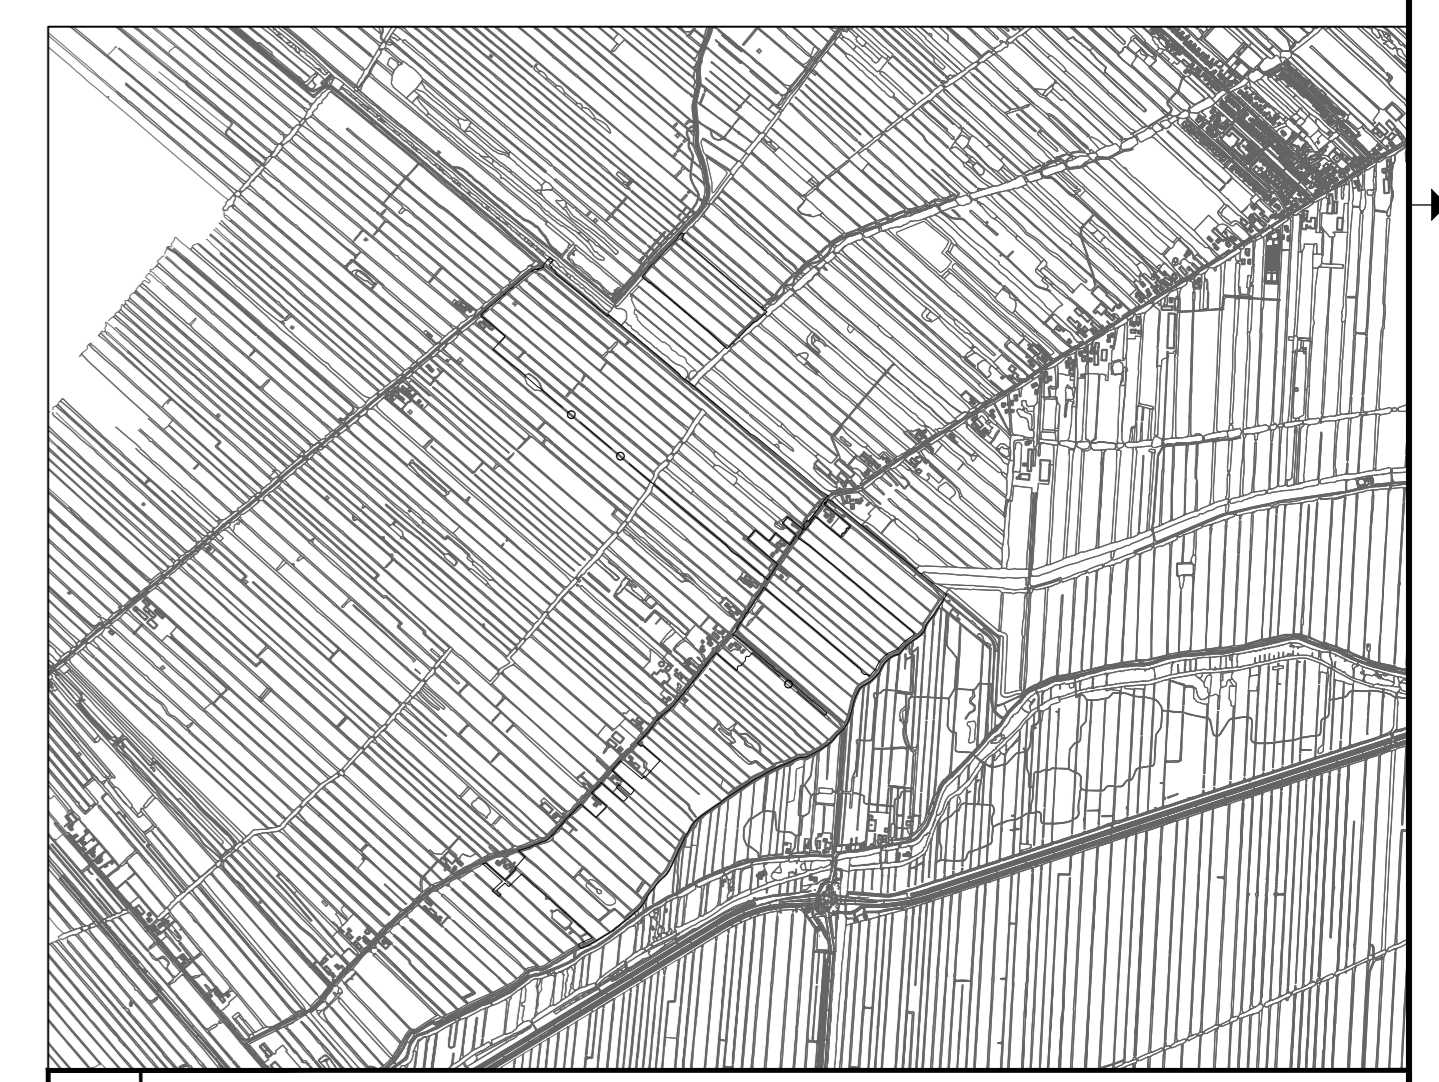Opmerkingen:
 maatvoering in meters, tenzij anders vermeld
 Voor profielen zie tekeningen:
 KRMP-OL-DWP-207



Opdrachtgever	Contact
Provincie Zuid-Holland	
Advies- en Ingenieursorganisatie	Architect
	
Project	
Aanleg natuurgebied Krimpenerw	
Projectnummer: 30079325	Security Category: AS200000
Fase: 00_100%	
Onderwerp	
Deelgebied Oudeland Overzicht kabels en leidingen	
Schaal: 1:1500	Bladformaat: A0
Contractnummer: DOS-2021-0000663	Bladnummer: 3 van 3
Tekeningnummer: KRIMP-OL-SI-803-K&L	Status: Definitief
	Versie: D

K&L 00000001