
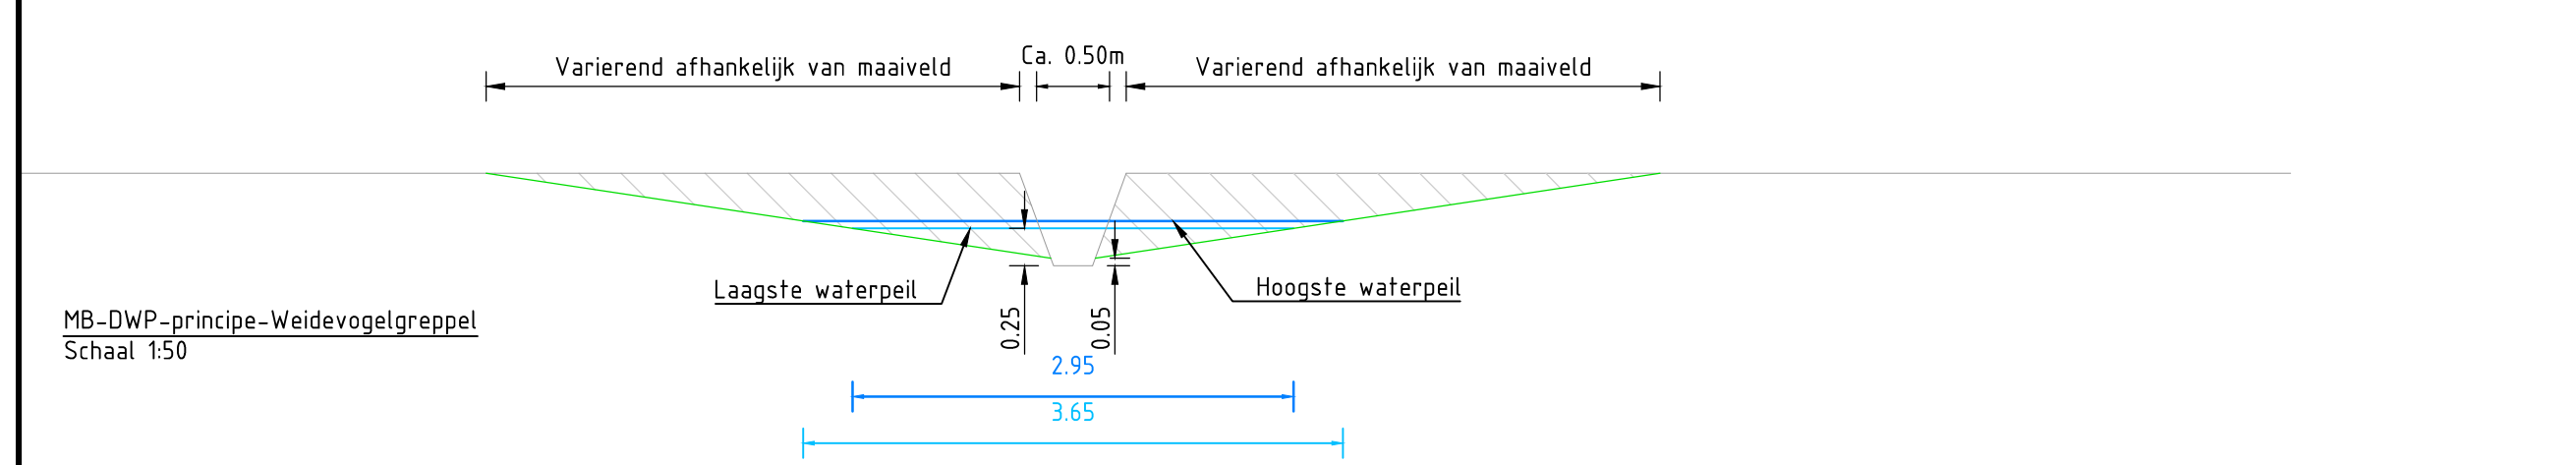
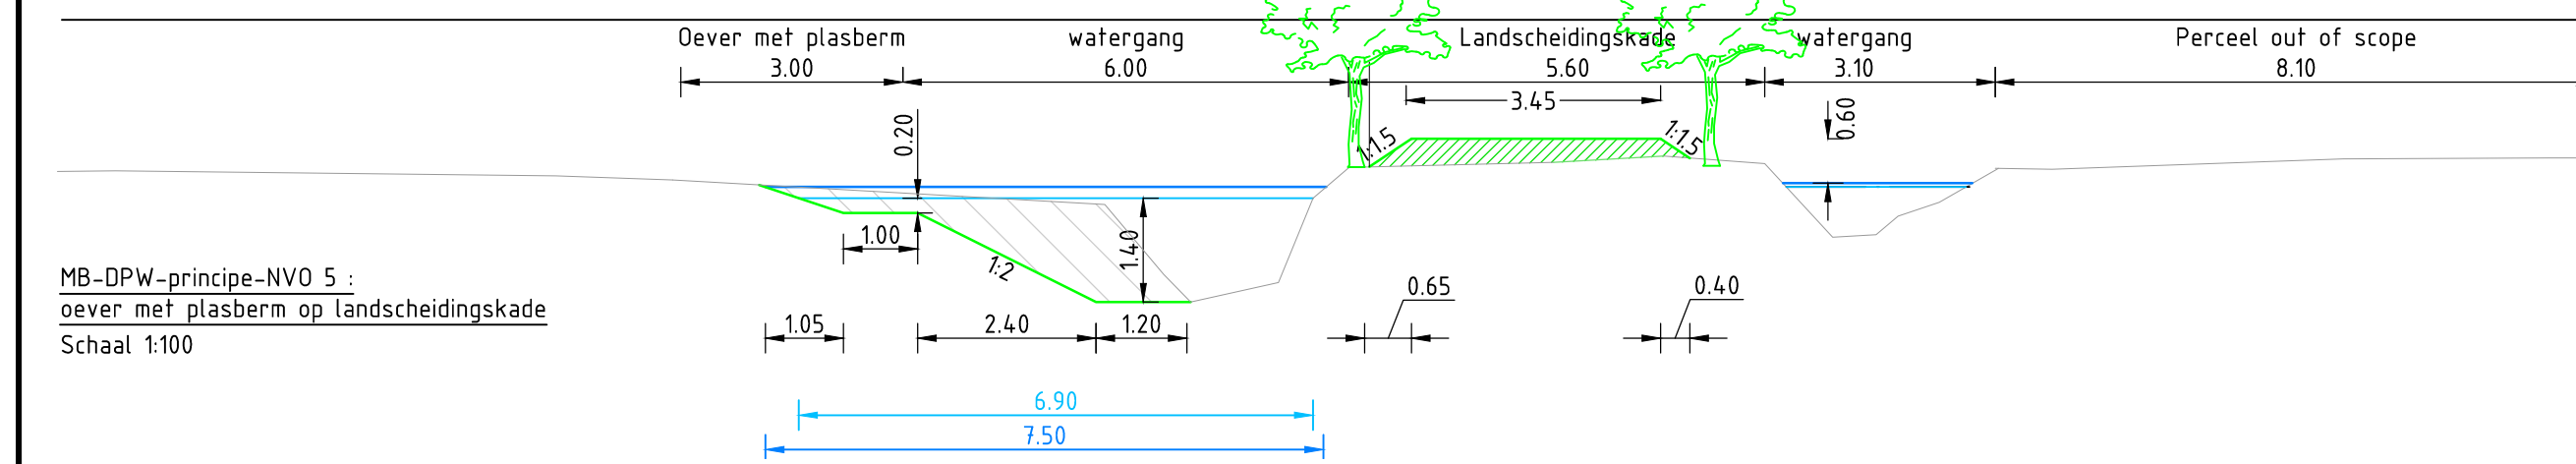
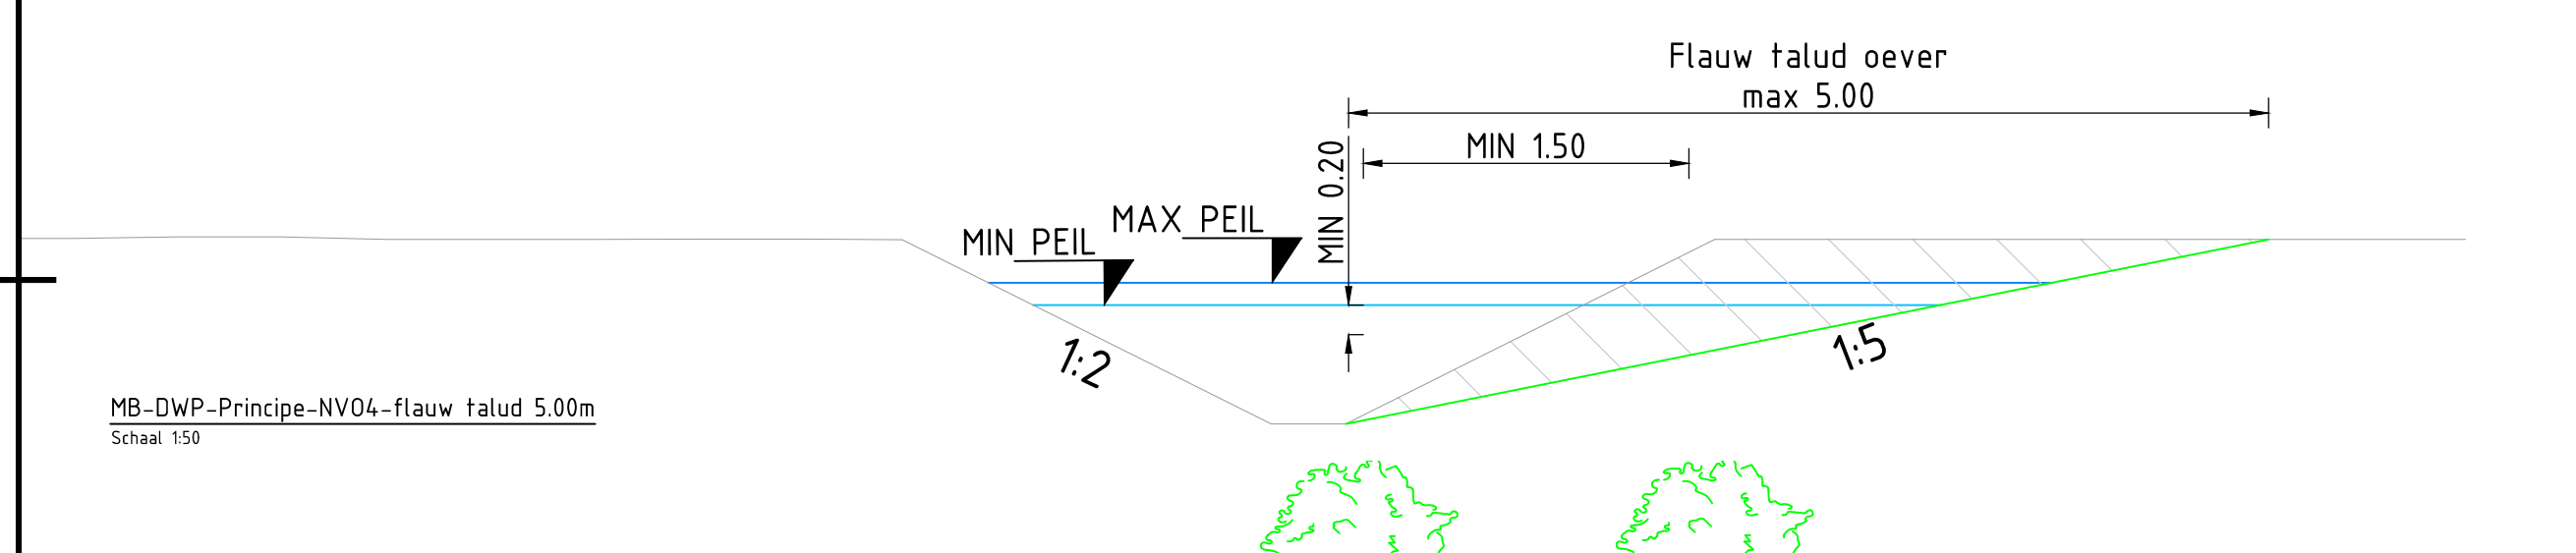
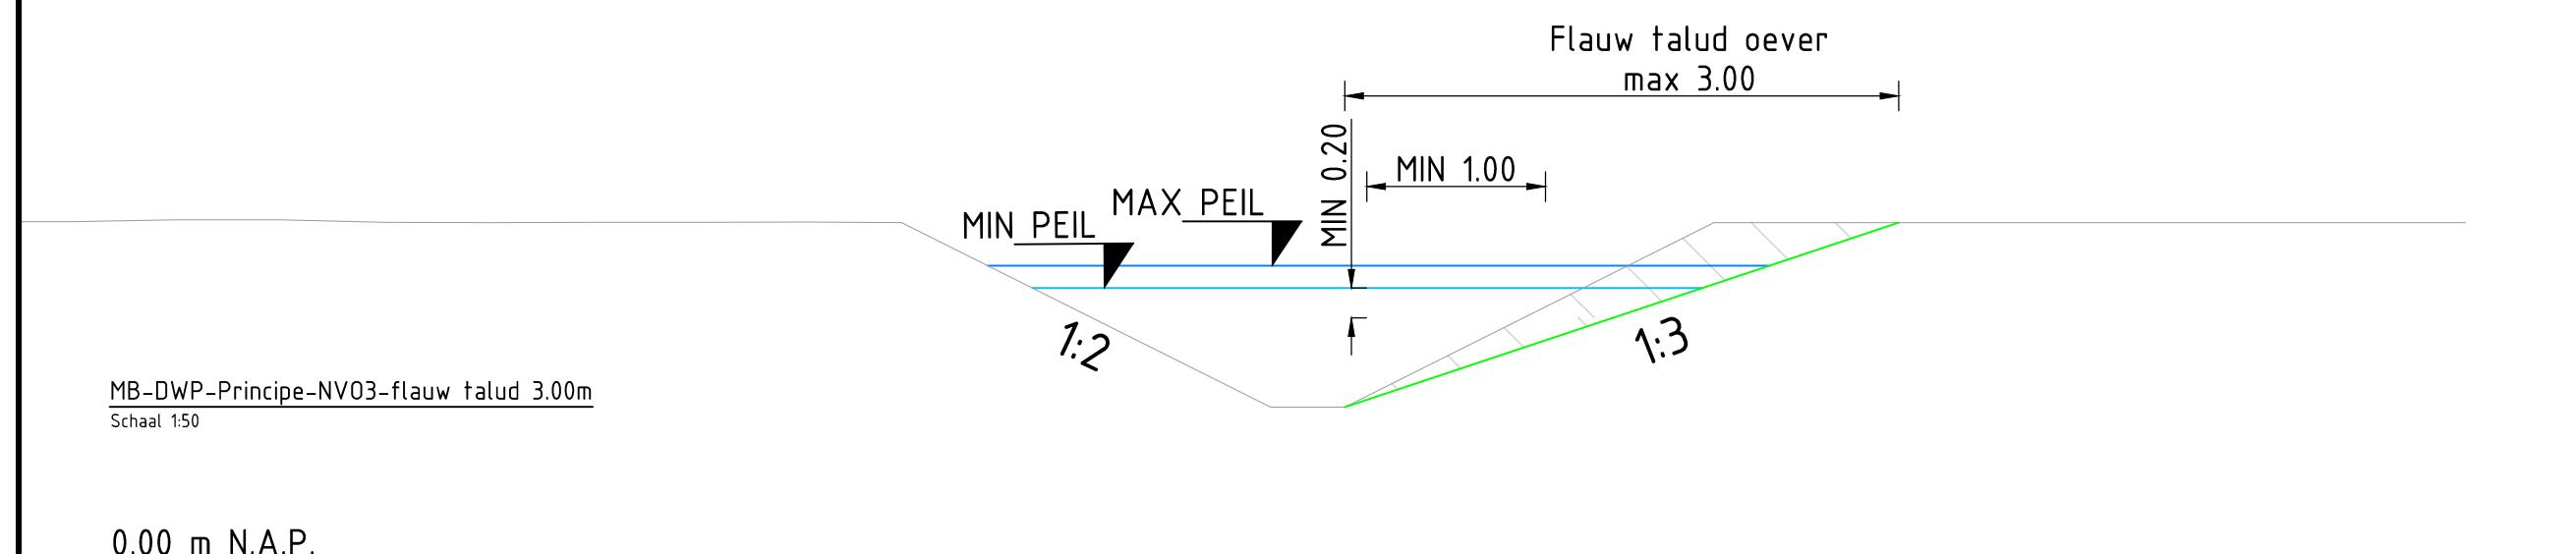
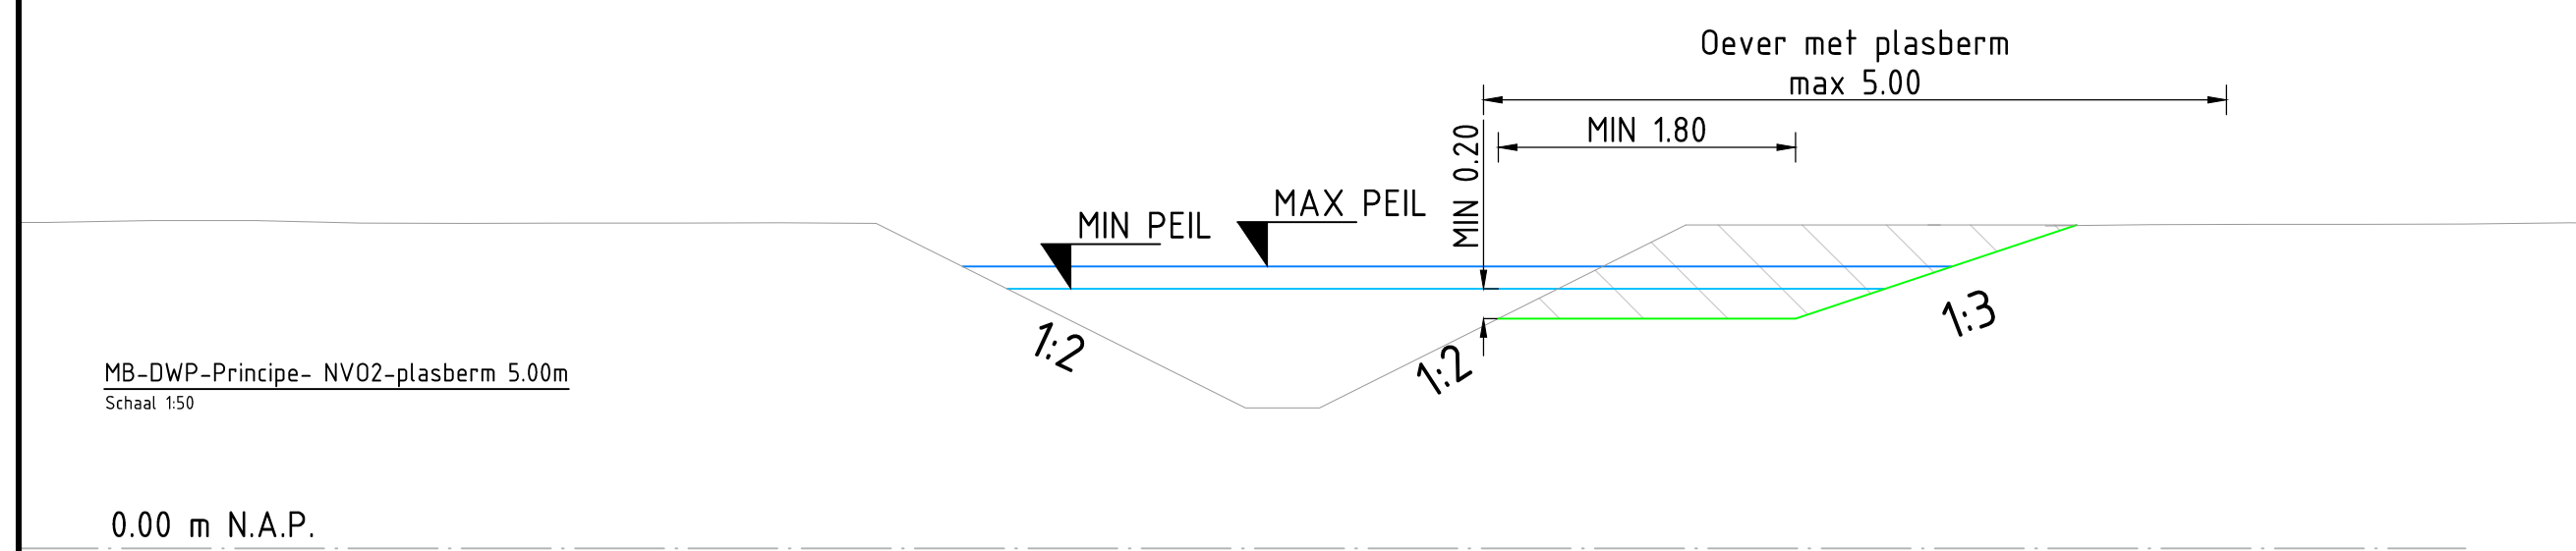


Principeprofielen

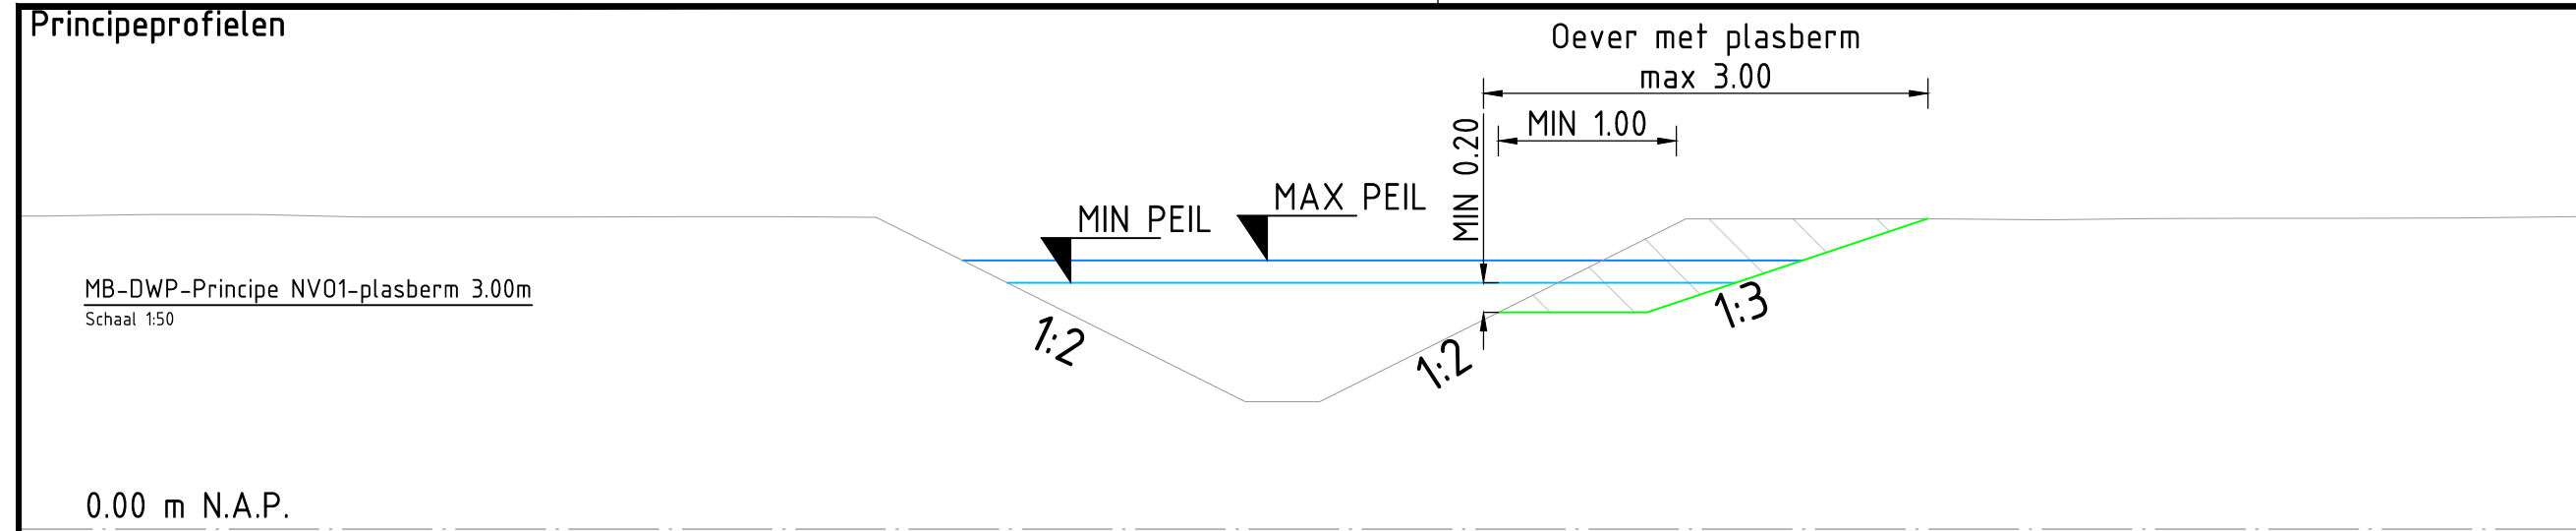

legenda

- bestaand maaiveld
- aanleghoogte
- toekomstig maaiveld
- ontgraven
- ophoging
- ophogen - overhoogte 0,30m
- hoogste waterpeil
- laagste waterpeil
- N.A.P.

Versie C Omschrijving: DO 100% herzien Datum: 24-08-2023 Get.: J. Wolbert	Con.: J. van Zanden Vrij.: J. Veth
Versie D Omschrijving: DO 100% Datum: 20-10-2023 Get.: T. Hoogenboom	Con.: J. van Zanden Vrij.: J. Veth

Opdrachtgever Contact

Provincie Zuid-Holland

Advies- en Ingenieursorganisatie Architect

ARCADIS

Project Contact

Aanleg natuurgebied Krimpenerw
 Projectnummer : 30079325
 Fase : DO 100% Security Category: AS2 - Internal

Onderwerp :

Deelgebied Middelblok Oevers

Schaal : Zie tekening Bladformaat: A1

Contractnummer: DOS-2021-0000663 Bladnummer: 5 van 5

Tekeningnummer: **KRMP-MB-DWP-205-Oevers** Status: Definitief

Versie: **D**

Doodt: W00202985 - C