


Legenda	
algemeen	
[Symbol]	werkgrans
[Symbol]	kadastrale grans
[Symbol]	kadastraal perceelnummer
[Symbol]	sloofdemping (potentiële verontreiniging)
[Symbol]	hoogspanningsmast TenneT
[Symbol]	beschermingszone K&L
[Symbol]	belemmeringsstrook hoogspanning
[Symbol]	waterleiding Dunes/Gasen
[Symbol]	gasleiding Gasunie
[Symbol]	zelfrealisatie
[Symbol]	profielaanduiding - zie tek. KRMP-MB-DWP-201 tot 205
[Symbol]	aanduiding knelpunt/raakvlak
bestaande situatie	
[Symbol]	reeds gerealiseerd
[Symbol]	bestaande situatie (BGT)
[Symbol]	bestaande dam
[Symbol]	bestaande dam met duiker
[Symbol]	bestaande brug
[Symbol]	bestaande stuw
[Symbol]	bestaande inlaat
Grondwerk	
ontgravingen plaggereel	
[Symbol]	badkuiperceel: - ontgraven - zie tek. KRMP-MB-DWP-202
[Symbol]	plaggereel: - ontgraven - zie tek. KRMP-MB-DWP-201
ontgravingen watergangen en poelen	
[Symbol]	graven hoofdwaterring - zie tek. KRMP-MB-DWP-204
[Symbol]	verbreiden hoofdwaterring - zie tek. KRMP-MB-DWP-204
[Symbol]	verbreiden greppel - diepte 30cm t/m laagste waterpeil - breedte 2 m aan waerszijde - zie tek. KRMP-MB-DWP-205
ontgravingen natuurvriendelijke oevers	
[Symbol]	aanpassen oever: - oever met plasmem, totale breedte 3,00 m - zie tek. KRMP-MB-DWP-200-groepje W001
[Symbol]	aanpassen oever: - oever met plasmem, totale breedte 5,00 m - zie tek. KRMP-MB-DWP-200-groepje W002
[Symbol]	aanpassen oever: - flauw taludover, totale breedte 3,00 m - zie tek. KRMP-MB-DWP-200-groepje W003
[Symbol]	aanpassen oever: - flauw taludover, totale breedte 5,00 m - zie tek. KRMP-MB-DWP-200-groepje W004
Aanvullingen	
[Symbol]	ophogen t.b.v. peilscheiding - kruisbreedte afhankelijk van functie (beheerspad 4,00 - 6,00m) - perceelbreedte ca. 20,00m en af. knid. - minimaal eindpeil peilscheiding 0,40m boven toekantig hoogte peil - aanleghoogte 0,10m boven toekantig hoogte peil - zie tek. KRMP-MB-DWP-203
[Symbol]	ophogen beheerspaden en perceelstoppings - minimaal eindpeil 0,50 m boven toekantig laagste peil - aanleghoogte 0,10 m boven toekantig laagste peil
[Symbol]	ophogen wandelpad/laarzenpad
[Symbol]	te dempen waterring
[Symbol]	ophogen bestaande wegen
Kunstwerken	
dammen/duikers - verwijderen	
[Symbol]	verwijderen dam
[Symbol]	verwijderen duiker
[Symbol]	verwijderen dam met duiker
[Symbol]	verwijderen inlaat
dammen/duikers - aanbrengen	
[Symbol]	aanbrengen nieuwe dam - afwerken met beschotting - zie tek. KRMP-MB-OT-505
[Symbol]	aanbrengen nieuwe extra brade dam - afwerken met beschotting - zie tek. KRMP-MB-OT-505 (afwijkinge kruisbreedte)
[Symbol]	aanbrengen nieuwe dam met duiker 600mm - afwerken met beschotting - zie tek. KRMP-MB-OT-505
[Symbol]	aanbrengen nieuwe dam met duiker 800mm - afwerken met beschotting - zie tek. KRMP-MB-OT-505
[Symbol]	aanbrengen nieuwe dam met duiker 1000mm - afwerken met beschotting - zie tek. KRMP-MB-OT-505
dammen/duikers - opwaarderen	
[Symbol]	bestaande dam opwaarderen - bestaande duiker verwijderen - dan aanbrengen, met beschotting - zie tek. KRMP-MB-OT-505
[Symbol]	bestaande dam opwaarderen naar dam met duiker - dan ontgraven - bestaande duiker verwijderen - nieuwe duiker afbrengen - dan aanbrengen, met beschotting - zie tek. KRMP-MB-OT-505
[Symbol]	bestaande dam opwaarderen naar dam met duiker - dan ontgraven - bestaande duiker verwijderen - nieuwe duiker afbrengen - dan aanbrengen, met beschotting - zie tek. KRMP-MB-OT-505
[Symbol]	dam met duiker opwaarderen naar dam met duiker Ø3000mm - zie tek. KRMP-MB-OT-507
bruggen - verwijderen/opwaarderen/aanbrengen	
[Symbol]	aanbrengen nieuwe brug incl. herstel landhoofd - zie tek. KRMP-MB-OT-503/504
[Symbol]	vervangen bestaande brug voor nieuwe brug - zie tek. KRMP-MB-OT-503/504
Peilregulerende kunstwerken	
[Symbol]	aanbrengen nieuwe inlaat/luftlaaf - eindpeil 0,40m of 0,50m boven toekantig - zie tek. KRMP-MB-OT-505
Overige kunstwerken	
[Symbol]	kunstwerk scope derden
Hekwerk en faunaleiding	
[Symbol]	aanbrengen vooroververdediging - zie detail KRMP-MB-OT-506
[Symbol]	L&S aanbrengen houten landbouwhiek - zie detail KRMP-MB-OT-509
[Symbol]	aanbrengen klaphek - zie detail KRMP-MB-OT-506
[Symbol]	Aanbrengen Ibiol raster in water tegen ganzenraaf
groenvoorzieningen	
[Symbol]	bestaande boom handhaven
[Symbol]	boom verwijderen
Recreatie	
[Symbol]	aanbrengen plankier over waterring - zie tek. KRMP-MB-OT-506
[Symbol]	loopbrug verwijderen

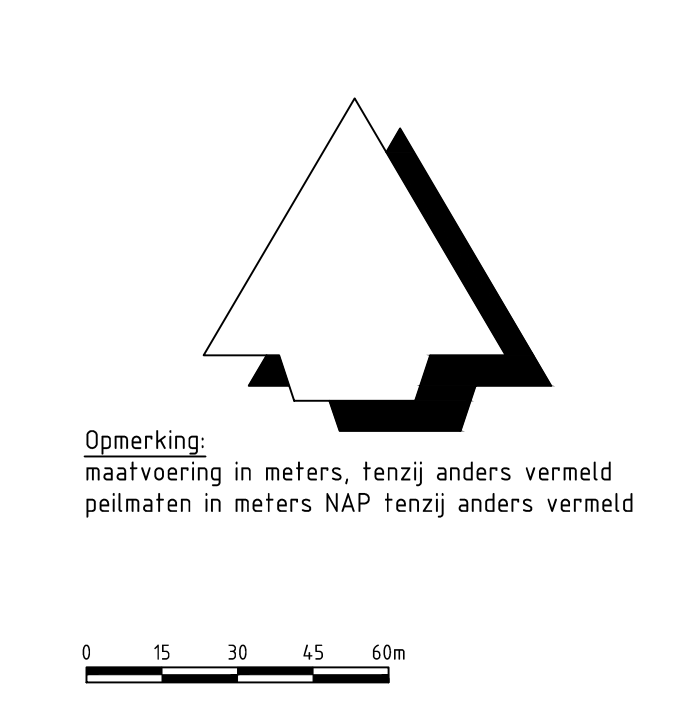

Versie D Datum 26-06-2023 Get. J. Wolbert Contractnummer: D05-2021-0000663	Versie E Datum 27-10-2023 Get. Thooftboom Contractnummer: D05-2021-0000663	Get. J. van Zaden Contractnummer: D05-2021-0000663	Vrg. J. Veth Contractnummer: D05-2021-0000663
Opdrachtgever Provincie Zuid-Holland Advies- en Ingenieursorganisatie		Architect ARCADIS	
Project Aanleg natuurgebied Krimpenerw Projectnummer: 30079325 Fase: D05-10076		Contact: J. Veth	
Onderwerp Deelgebied Middelblok Grondwerk		Security Category: A32 - Intern	
Schaal: 1:1500 Tekeningnummer: KRMP-MB-SI-203-Grondwerk	Bladformaat: A0 Bladnummer: 3 van 5	Status: Definitief	Versie: E