



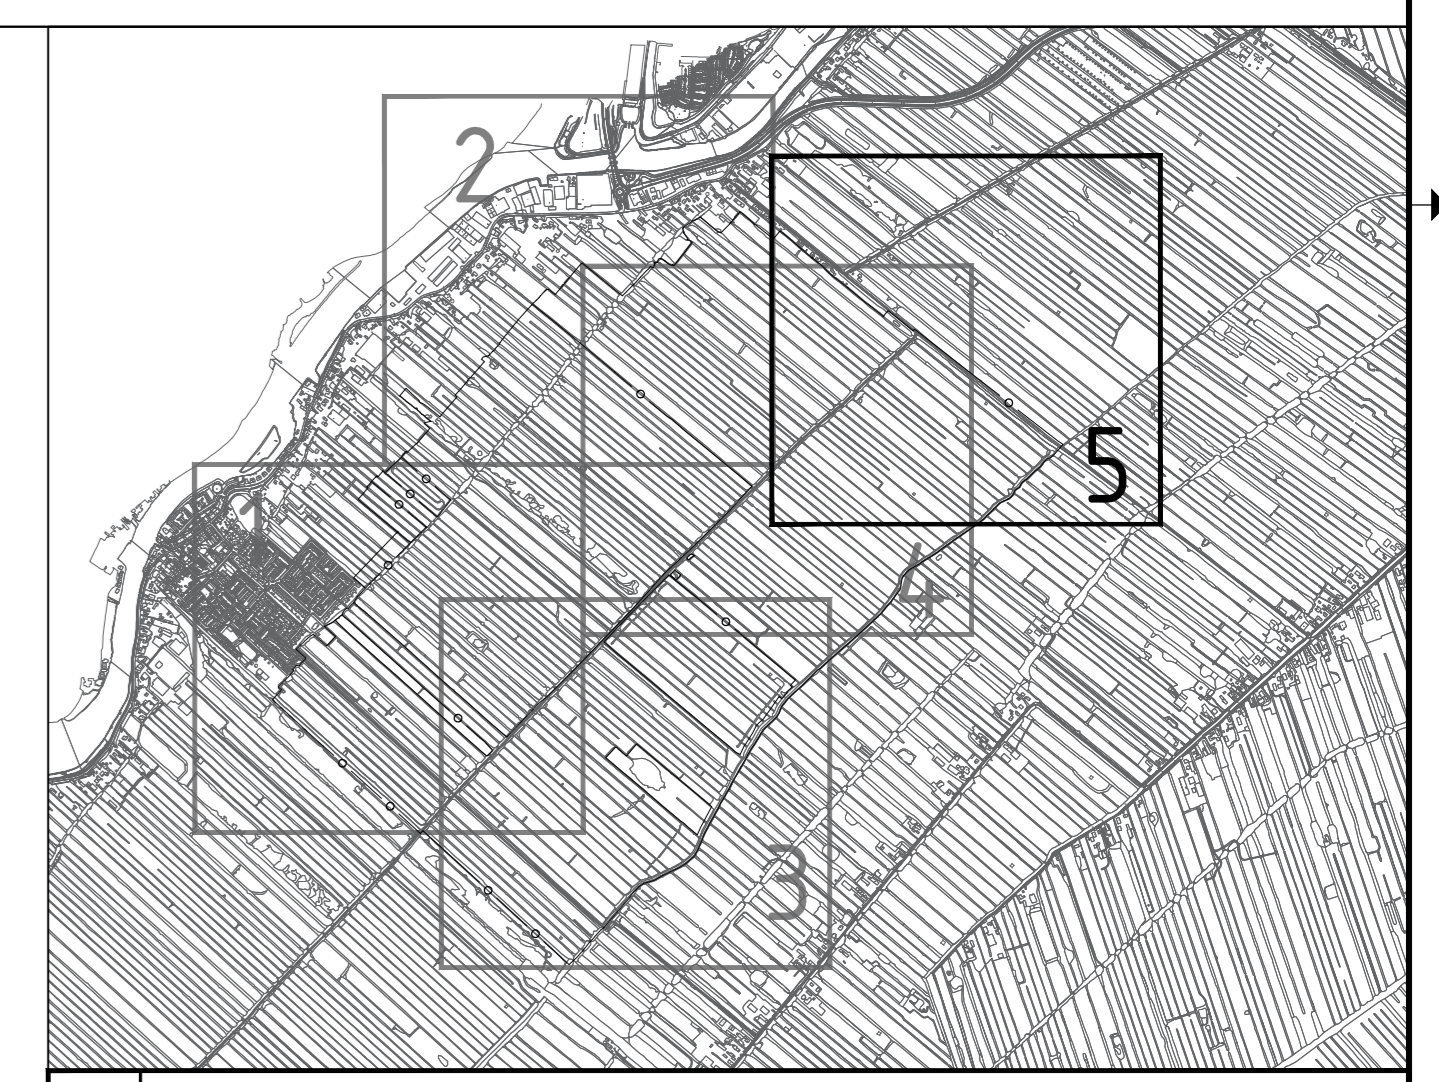

Legenda	
algemeen	
	werkgrans
	kadastrale grans
	kadastraal perceelsnummer
	zelfrealisatie
	Profiel aanduiding - zie tek. KRMP-XX-DWP-201 te 205
bestaande situatie	
	reeds gerealiseerd
	bestaande situatie (BGT)
	bestaande dam
	bestaande dam met duiker
	bestaande brug
	bestaande stuw
	bestaande inlaat
Waternatuur	
	bestaande krabbenscheer
	aanbrengen krabbenscheer
	aanbrengen gele pomp
	aanbrengen witte waterluis (wilde vorm, geen cultivars)
Kunstwerken	
dammen/duikers - verwijderen	
	verwijderen dam
	verwijderen duiker
	verwijderen dam met duiker
	verwijderen inlaat
dammen/duikers - aanbrengen	
	aanbrengen nieuwe dam
	- sluis met beschoning - zie tek. KRMP-MB-DT-505 (af-rijende kruiswijdte)
	aanbrengen nieuwe extra brede dam
	- sluis met beschoning
	- zie tek. KRMP-MB-DT-505 (af-rijende kruiswijdte)
	aanbrengen nieuwe dam met duiker 600mm
	- sluis met beschoning
	- zie tek. KRMP-MB-DT-505
	aanbrengen nieuwe dam met duiker 800mm
	- sluis met beschoning
	- zie tek. KRMP-MB-DT-505
	aanbrengen nieuwe dam met duiker 1000mm
	- sluis met beschoning
	- zie tek. KRMP-MB-DT-505
dammen/duikers - opwaarderen	
	bestaande dam opwaarderen
	- bestaande duiker verwijderen
	- dan aanbrengen, met beschoning
	- zie tek. KRMP-MB-DT-505
	bestaande dam opwaarderen naar dam met duiker
	- dan sluisgraven
	- bestaande duiker verwijderen
	- nieuwe duiker #600mm aanbrengen
	- dan aanbrengen, met beschoning
	- zie tek. KRMP-MB-DT-505
	bestaande dam opwaarderen naar dam met duiker
	- dan sluisgraven
	- bestaande duiker verwijderen
	- nieuwe duiker #1000mm aanbrengen
	- dan aanbrengen, met beschoning
	- zie tek. KRMP-MB-DT-505
bruggen - verwijderen/opwaarderen/aanbrengen	
	aanbrengen nieuwe brug incl. herstel landhoofd
	- zie tek. KRMP-XX-DT-503/504
	vervangen bestaande brug voor nieuwe brug
	- zie tek. KRMP-MB-DT-503/504
Pelregulerende kunstwerken	
	aanbrengen nieuwe inlaat/uitlaat
	- straat #600/800 of 1000mm aanbrengen
	- zie tek. KRMP-MB-DT-505
Overige kunstwerken	
	kunstwerk: scope derden
Recreatie	
	aanbrengen plankier over watergang
	- zie tek. KRMP-MB-DT-505
	plankier verwijderen

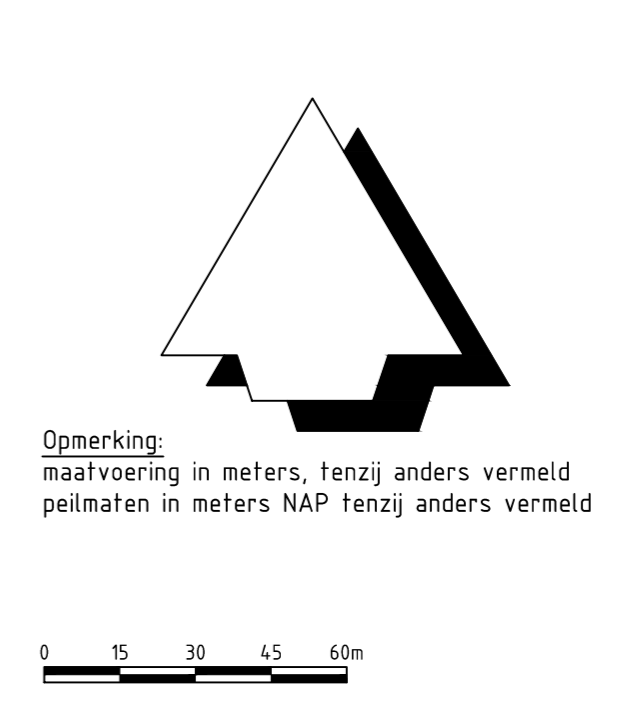

Versie E Omschrijving 00-9006 Datum 01-10-2013 Get. J. Wolbert	Contact J. Veth
Versie D Omschrijving 20-9006 Datum 25-10-2012 Get. Thooftboom	Contact J. Veth
Oprachtgever Provincie Zuid-Holland	
Advies- en Ingenieursorganisatie ARCADIS	
Project Aanleg natuurgebied Krimpenerw Projectnummer: 30079325 Contractnummer: DOS-2021-000063 Fase: 100-10076	
Onderwerp Deelgebied Middelblok waternatuur	
Schaal: 1:1500 Tekeningnummer: KRMP-MB-SI-705-Waternatuur	Bladformaat: A0 Bladnummer: 5 van 5 Status: Definitief Versie: E