



- Legenda**
- algemeen**
- werkgrans
 - kadastrale grens
 - kadastraal perceelnummer
 - hoopspanningsmast TenneT
 - beschermingszone K&L
 - belemmeringsstrook hoogspanning
 - zelfrealisatie
 - reeds gerealiseerd
 - bestaande situatie (BGT)
- kabels en leidingen**
- zone Eis Voorzorgsmaatregel
 - bestaande buisleiding gevaarlijke inhoud
 - bestaand datatransport
 - bestaand kabelbed
 - bestaande mantelbus data
 - bestaande hoogspanning
 - bestaande laagspanning
 - bestaande mantelbus laagspanning
 - bestaande middenspanning
 - bestaande mantelbus middenspanning
 - bestaand gas hoge druk

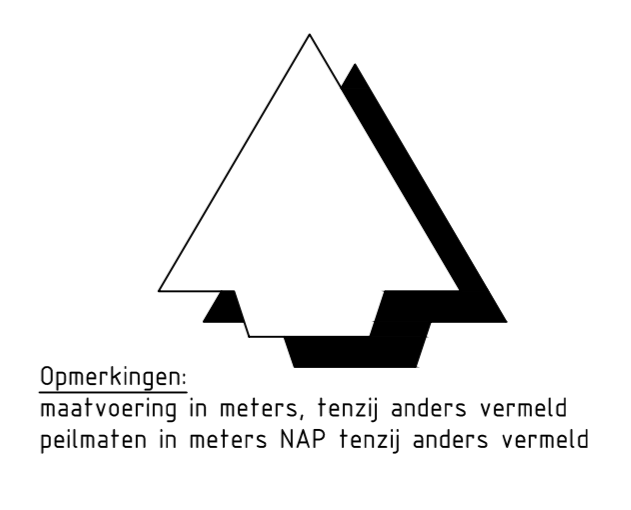

Opmerkingen:
 maatvoering in meters, tenzij anders vermeld
 peilmaten in meters NAP tenzij anders vermeld

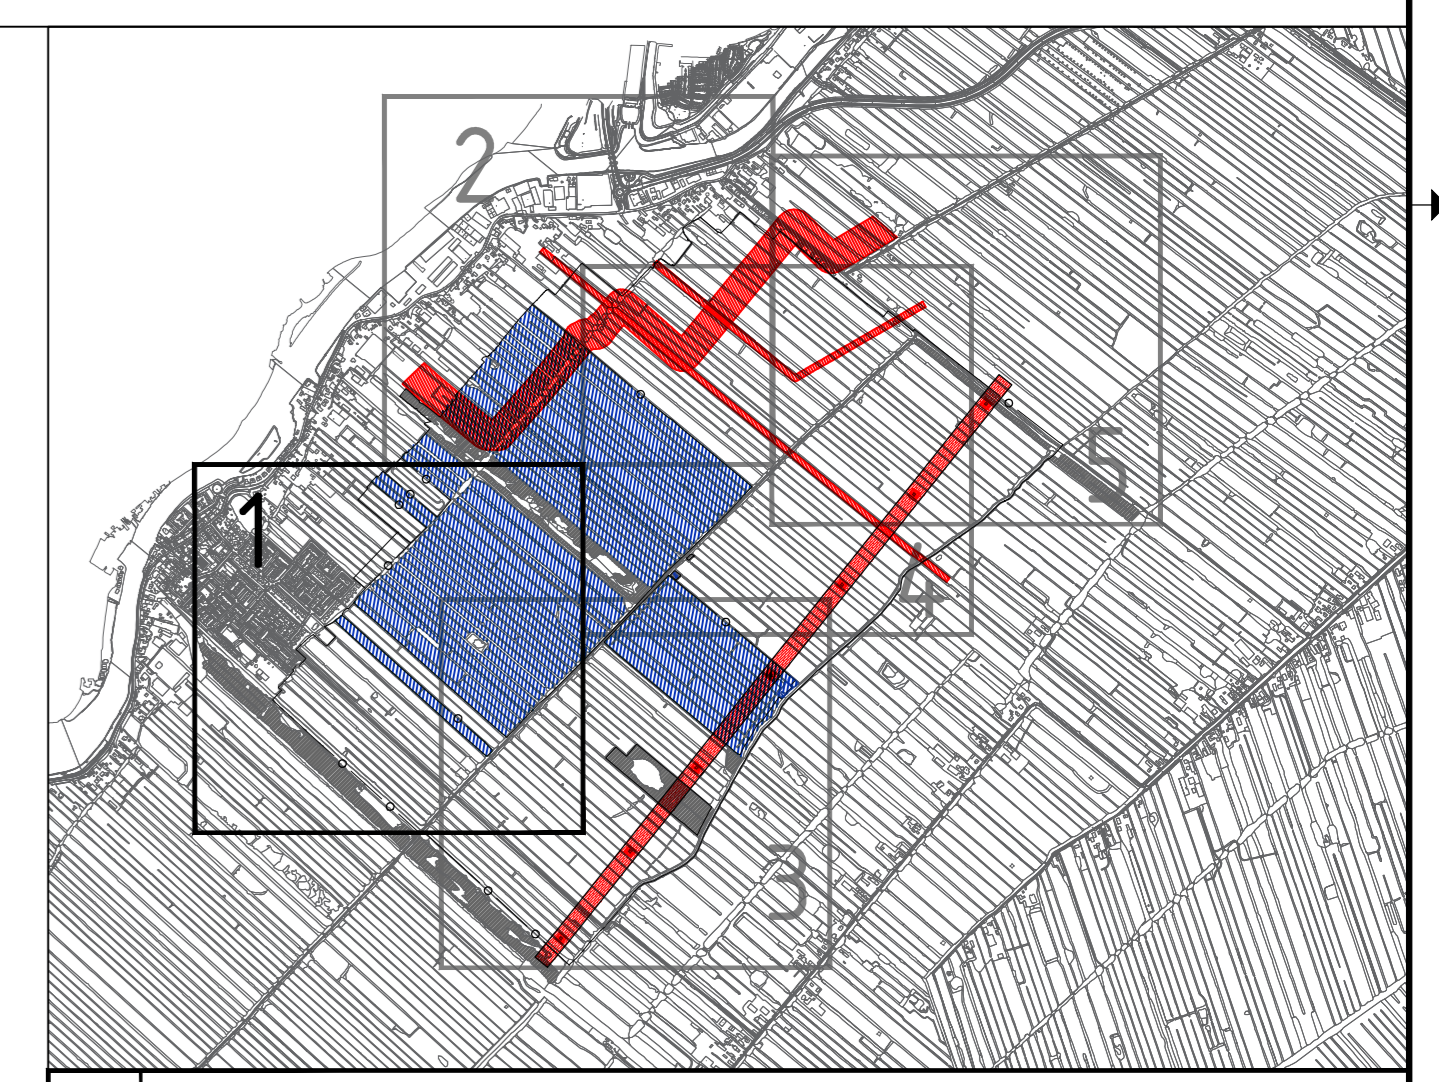

| | |
|---|---|
| Versie B Omschrijving: 00 100% heraan Datum: 24-08-2023 Get.: J. Wolbert Contact: J. van Zanden Vers: J. Veth | Versie C Omschrijving: 00 100% Datum: 15-10-2023 Get.: J. Wolbert Contact: J. van Zanden Vers: J. Veth |
| Opdrachtgever Provincie Zuid-Holland Advies- en Ingenieursorganisatie ARCADIS | |
| Project Aanleg natuurgebied Krimpenerw Projectnummer: 30079325 Contractnummer: DOS-2021-000063 Fase: 001000% | |
| Onderwerp: Deelgebied Middelblok Overzicht K&L | |
| Schaal: 1:500 Tekeningnummer: KRMP-MB-SI-801-Overzicht-K&L | Bladformaat: A0 Bladnummer: 1 van 5 Status: Concept Versie: C |