
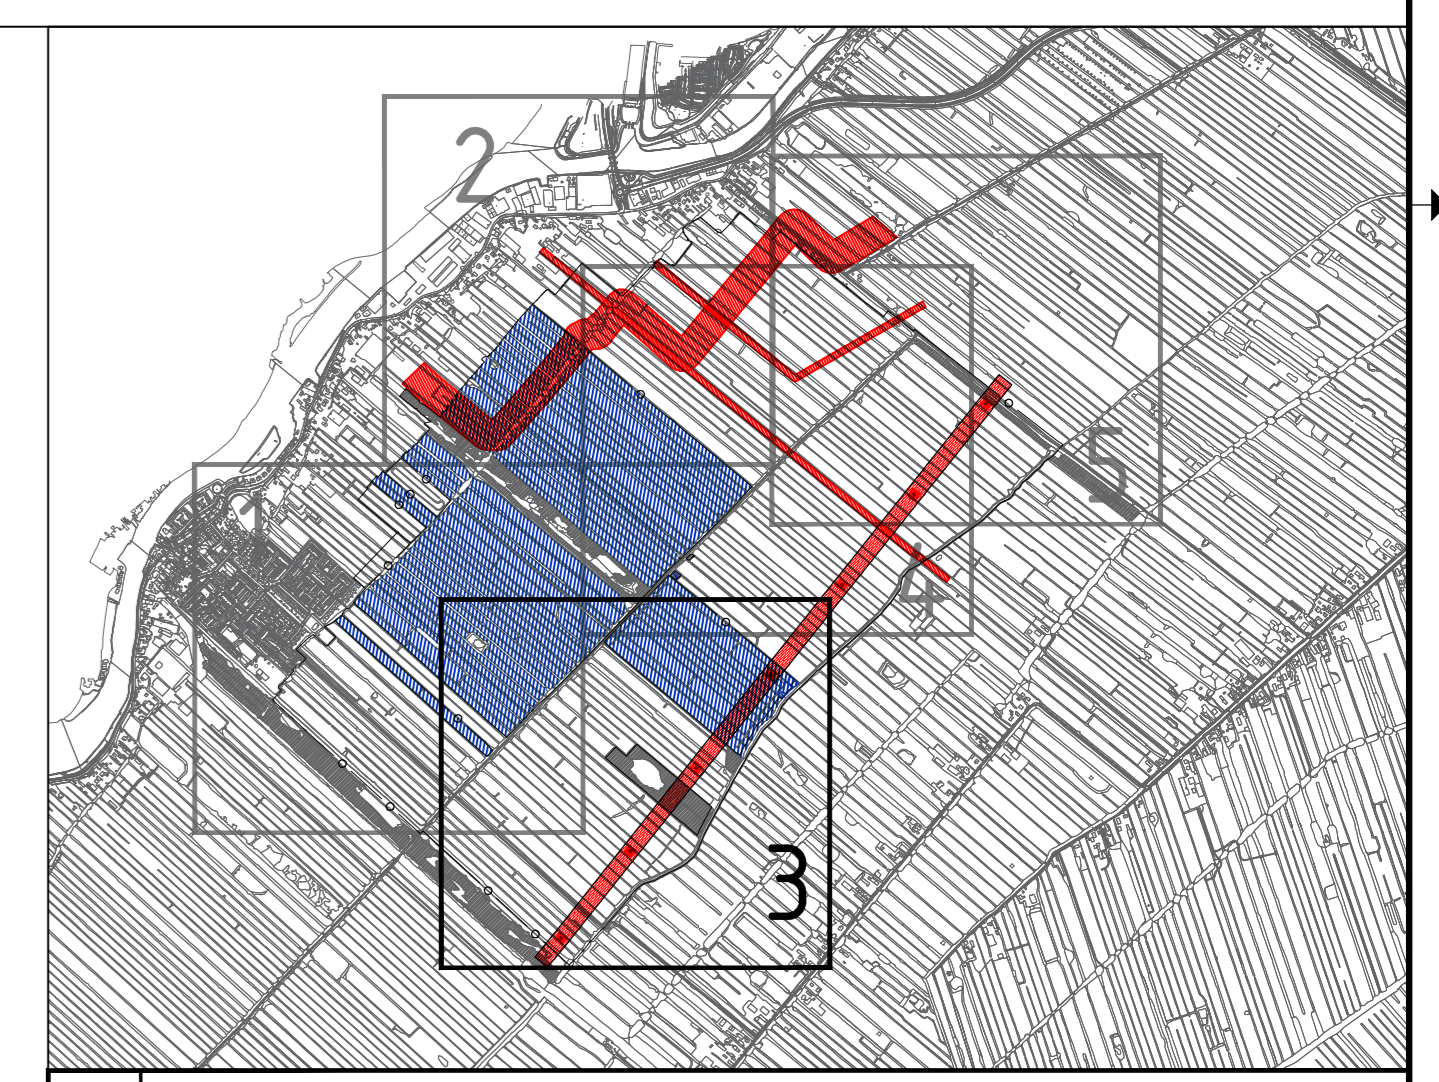


- Legenda**
- algemeen**
- werksgrens
  - kadastrale grens
  - kadastraal perceelnummer
- hoopspanningsnet TenneT**
- beschermingszone K&L
  - belemmeringsstrook hoogspanning
  - zelfrealisatie
  - reeds gerealiseerd
  - bestaande situatie IBGT1
- kabels en leidingen**
- zone Eis Voorzorgsmaatregel
  - bestaande buisleiding gevaarlijke inhoud
  - bestaand datatransport
  - bestaand kabelbed
  - bestaande mantelbus data
  - bestaande hoogspanning
  - bestaande laagspanning
  - bestaande mantelbus laagspanning
  - bestaande middenspanning
  - bestaande mantelbus middenspanning
  - bestaand gas hoge druk

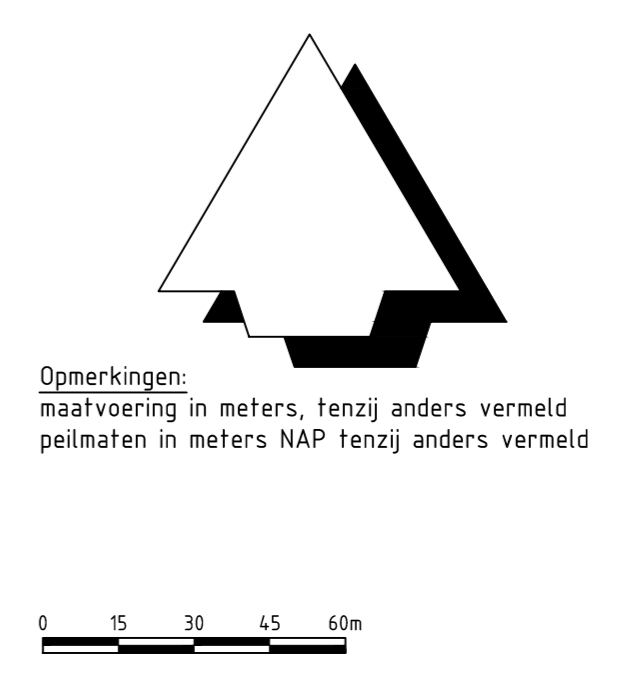

Versie B Omschrijving: DO 90% heraan Datum: 24-08-2023 Get.: J. Wolbert	Contact Con.: J. van Zaden Vrij: J. Veth
Versie C Omschrijving: DO 90% Datum: 15-09-2023 Get.: J. Wolbert	Contact Con.: J. van Zaden Vrij:
<b>Oprachtgever</b> Provincie Zuid-Holland	
<b>Advies- en Ingenieursorganisatie</b> <b>ARCADIS</b>	
<b>Project</b> Aanleg natuurgebied Krimpenerw Projectnummer: 30079325 Fase: DO100%	
<b>Onderwerp</b> Deelgebied Middelblok Overzicht K&L	
Schaal: 1:500 Contractnummer: DOS-2021-0000663 Tekeningnummer:	Bladformaat: A0 Bladnummer: 3 van 5 Versie: C
KRMP-MB-SI-803-Overzicht-K&L	