
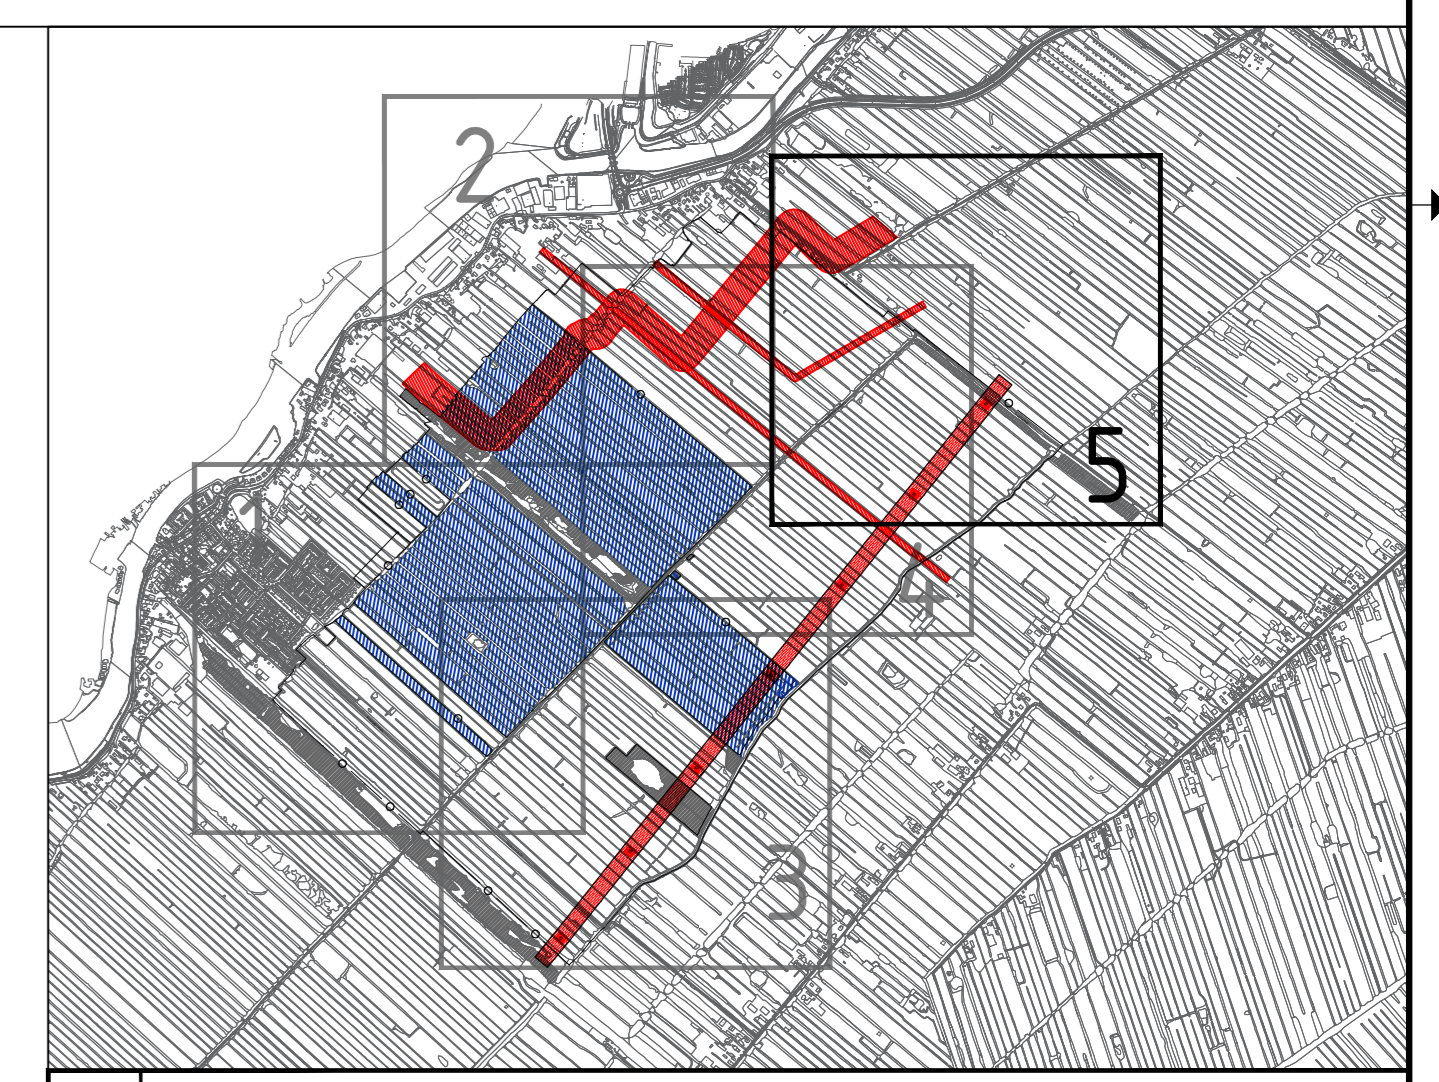


- ### Legenda
- algemeen**
- werklijn
 - kadastrale grens
 - kadastraal perceelsnummer
 - hoogspanningsmast TenneT
 - beschermingszone K&L
 - belemmeringsstrook hoogspanning
 - zelfrealisatie
 - reeds gerealiseerd
 - bestaande situatie (BGT)
- kabels en leidingen**
- zone Eis Voorzorgsmaatregel
 - bestaande buisleiding gevaarlijke inhoud
 - bestaand datatransport
 - bestaand kabelbed
 - bestaande mantelbuis data
 - bestaande hoogspanning
 - bestaande laagspanning
 - bestaande mantelbuis laagspanning
 - bestaande middenspanning
 - bestaande mantelbuis middenspanning
 - bestaand gas hoge druk

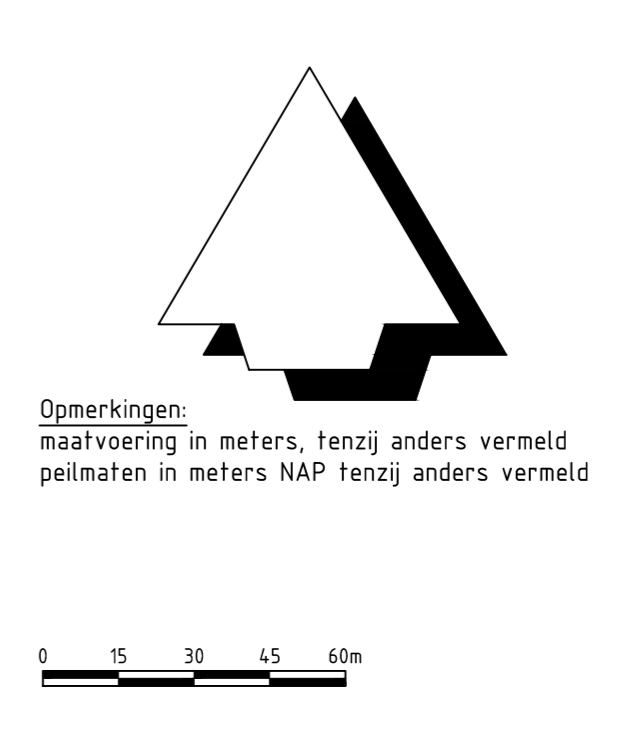

Versie B Omschrijving 00 100% heraan Datum 24-08-2023 Get. J. Wolbert Contact J. van Zaden Vers. J. Veth	Versie C Omschrijving 00 100% Datum 15-10-2023 Get. J. Wolbert Contact J. van Zaden Vers. J. Veth
Opdrachtgever Provincie Zuid-Holland Advies- en Ingenieursorganisatie ARCADIS Architect	
Project Aanleg natuurgebied Krimpenerw Projectnummer: 30079325 Contractnummer: DOS-2021-000063 Fase: 00100% Security Category: A2 - Internal	
Onderwerp: Deelgebied Middelblok Overzicht K&L	
Schaal: 1:500 Contractnummer: DOS-2021-000063 Tekeningnummer: KRMP-MB-SI-805-Overzicht-K&L	Bladformaat: A0 Bladnummer: 5 van 5 Status: Concept Versie: C