



Locatie dwarsprofiel 1
SCHAAL 1:1000

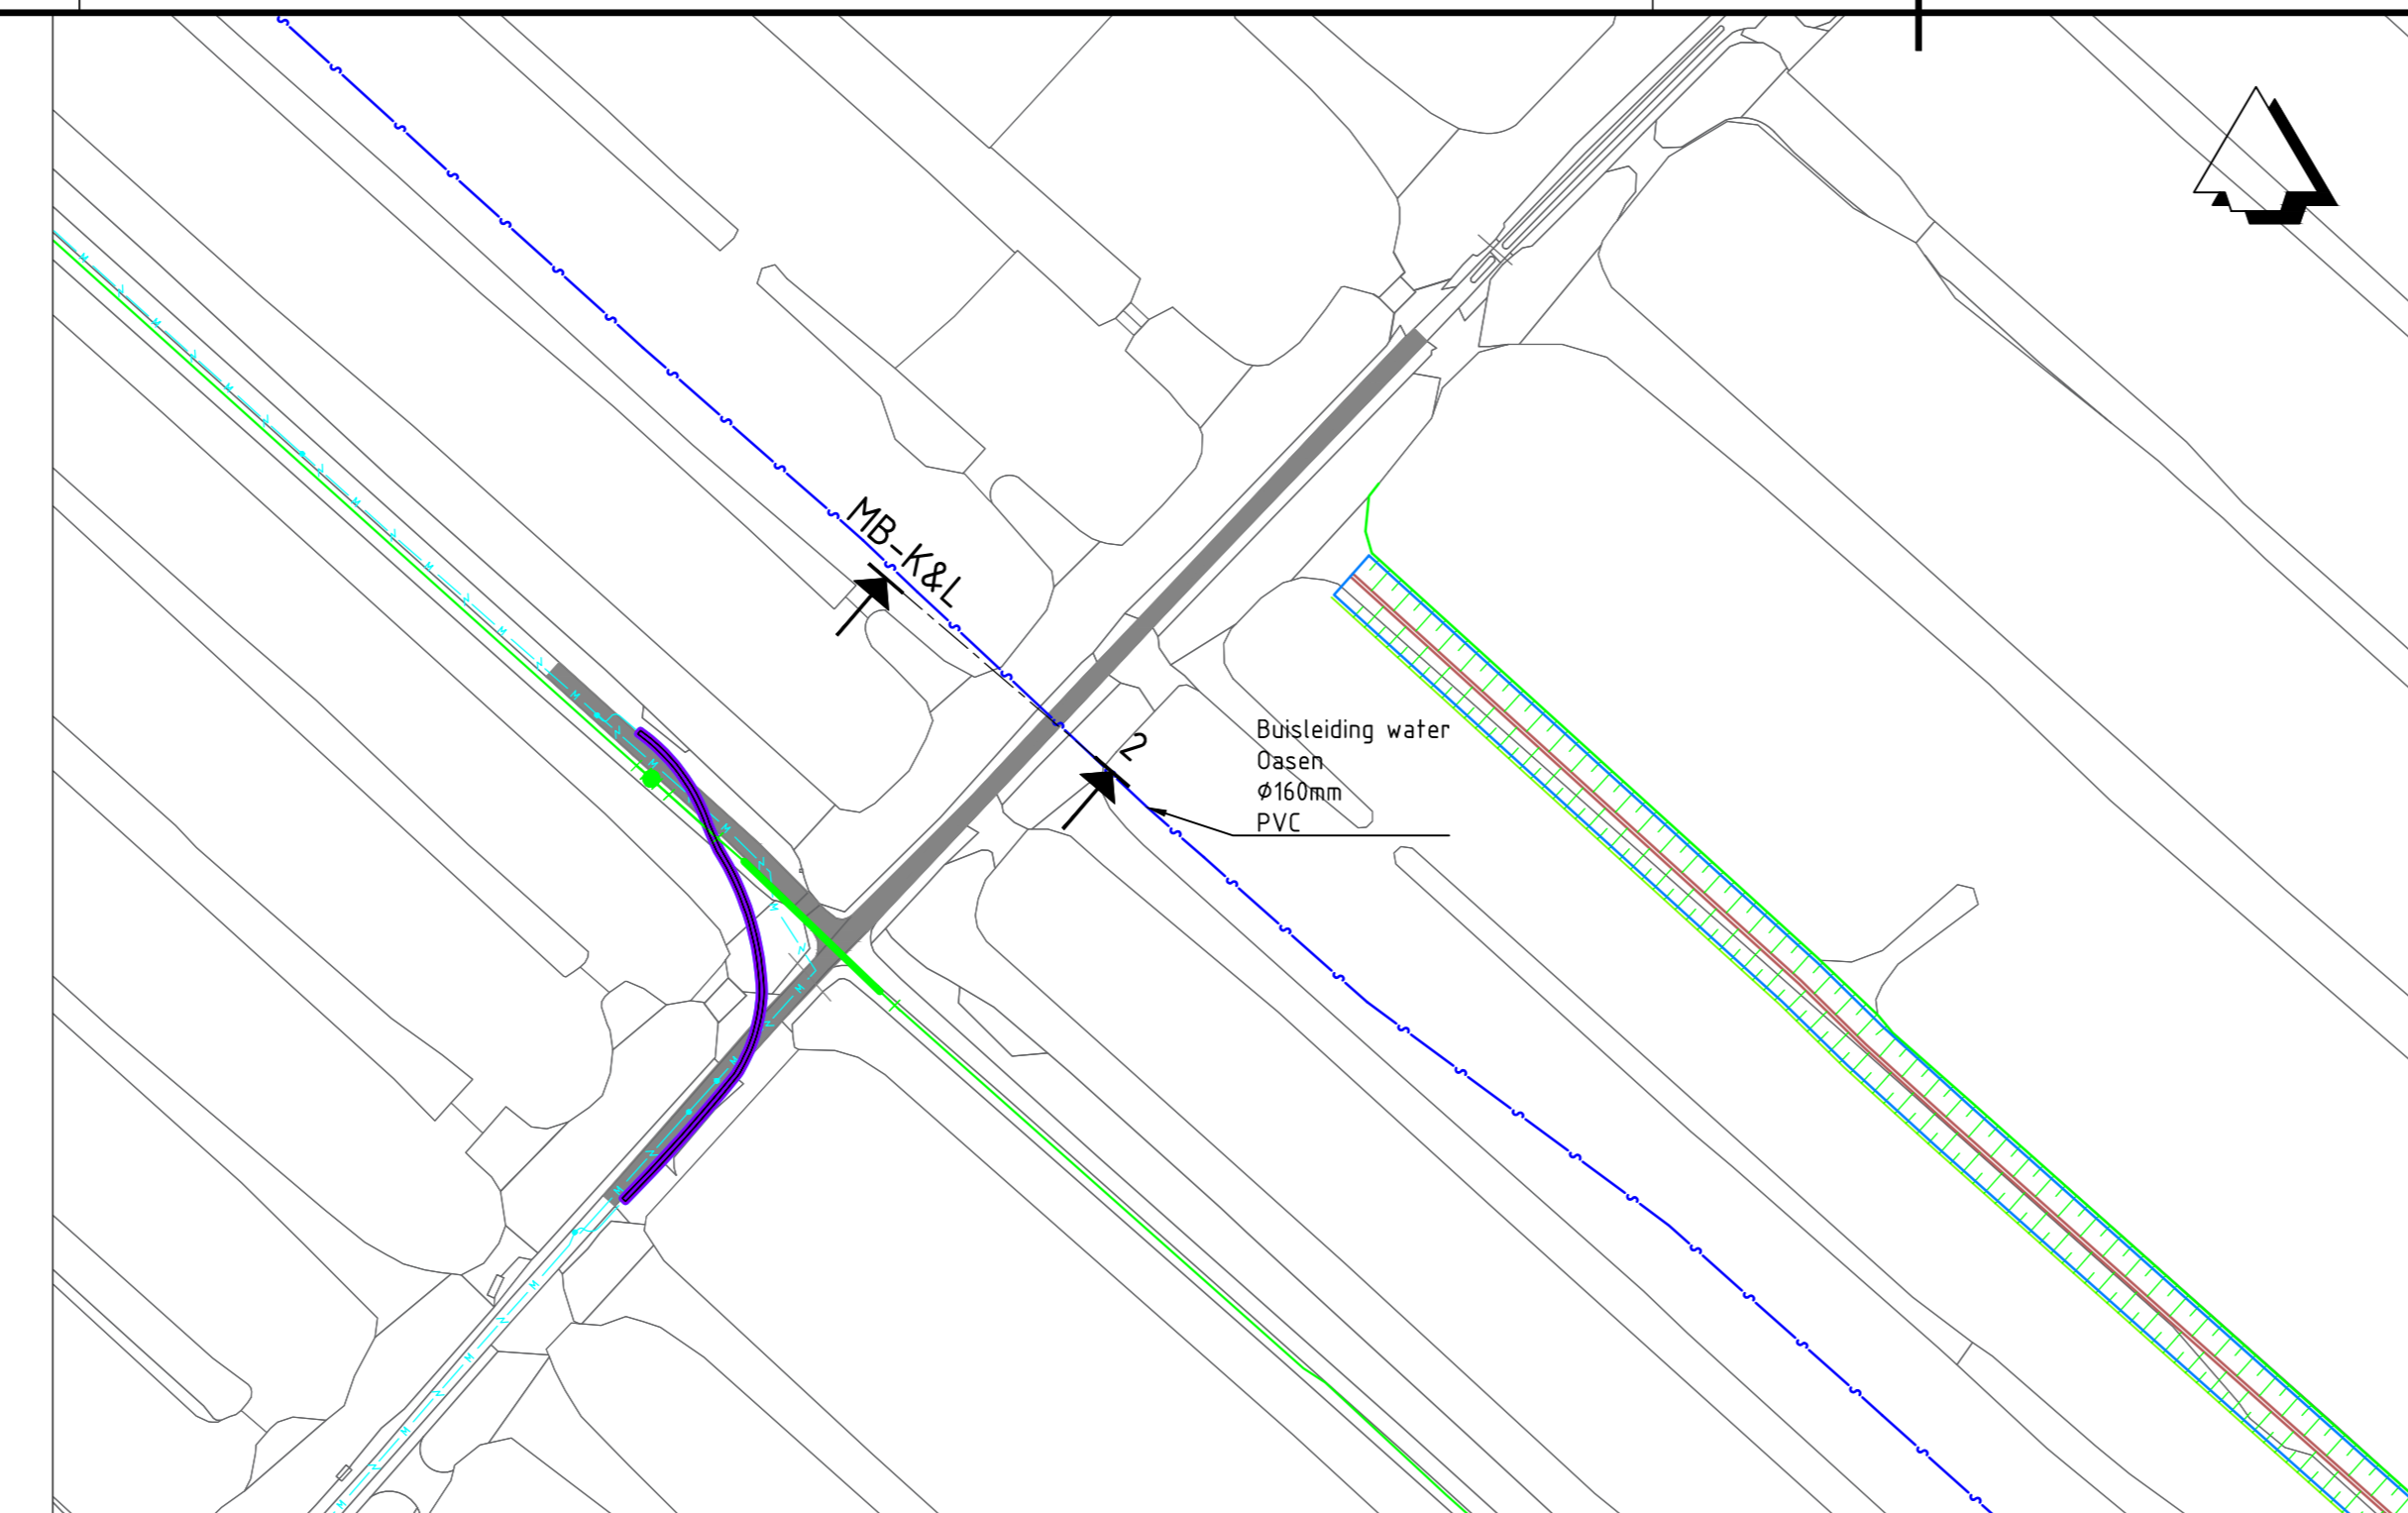


Locatie dwarsprofiel 2
SCHAAL 1:1000

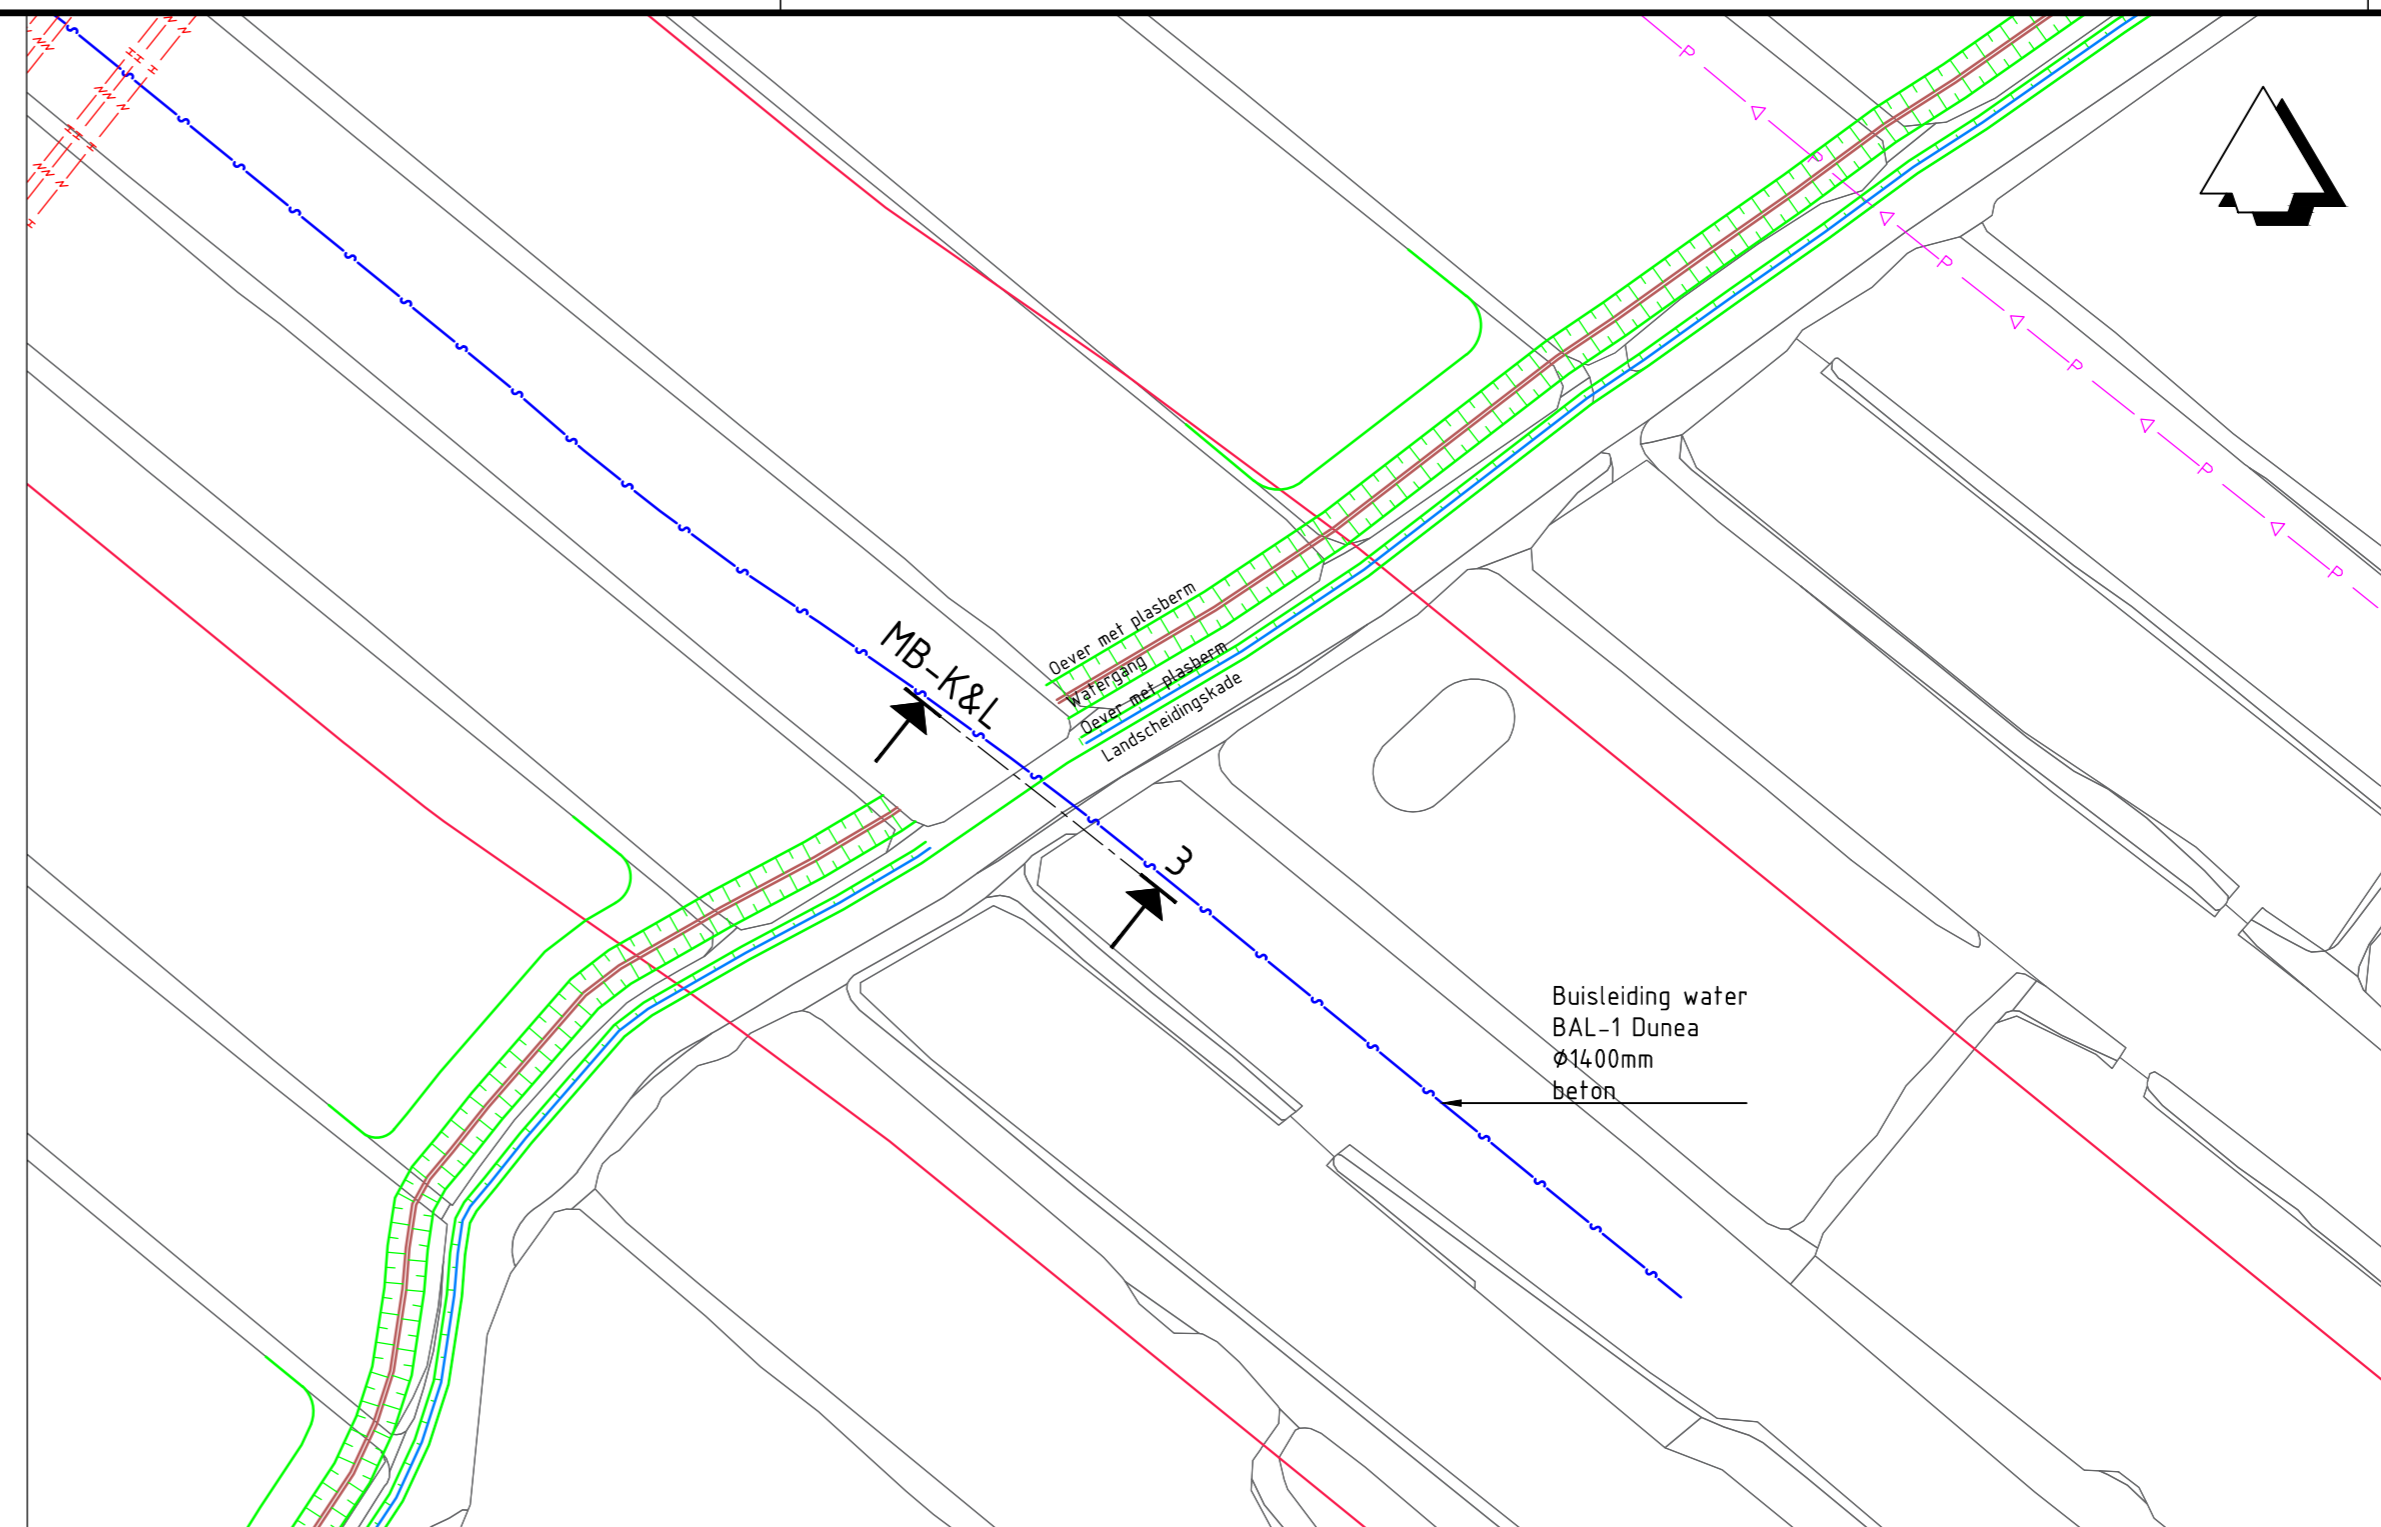


Locatie dwarsprofiel 3
SCHAAL 1:1000


- Legenda bovenaanzicht**
- Bestaande situatie
 - Toekomstig maaiveld
 - Talud
 - Buisleiding gevaarlijke inh.
 - Gasleiding
 - Waterleiding
 - Riool druk
 - Hoogspanningskabel
 - Beschermingszone

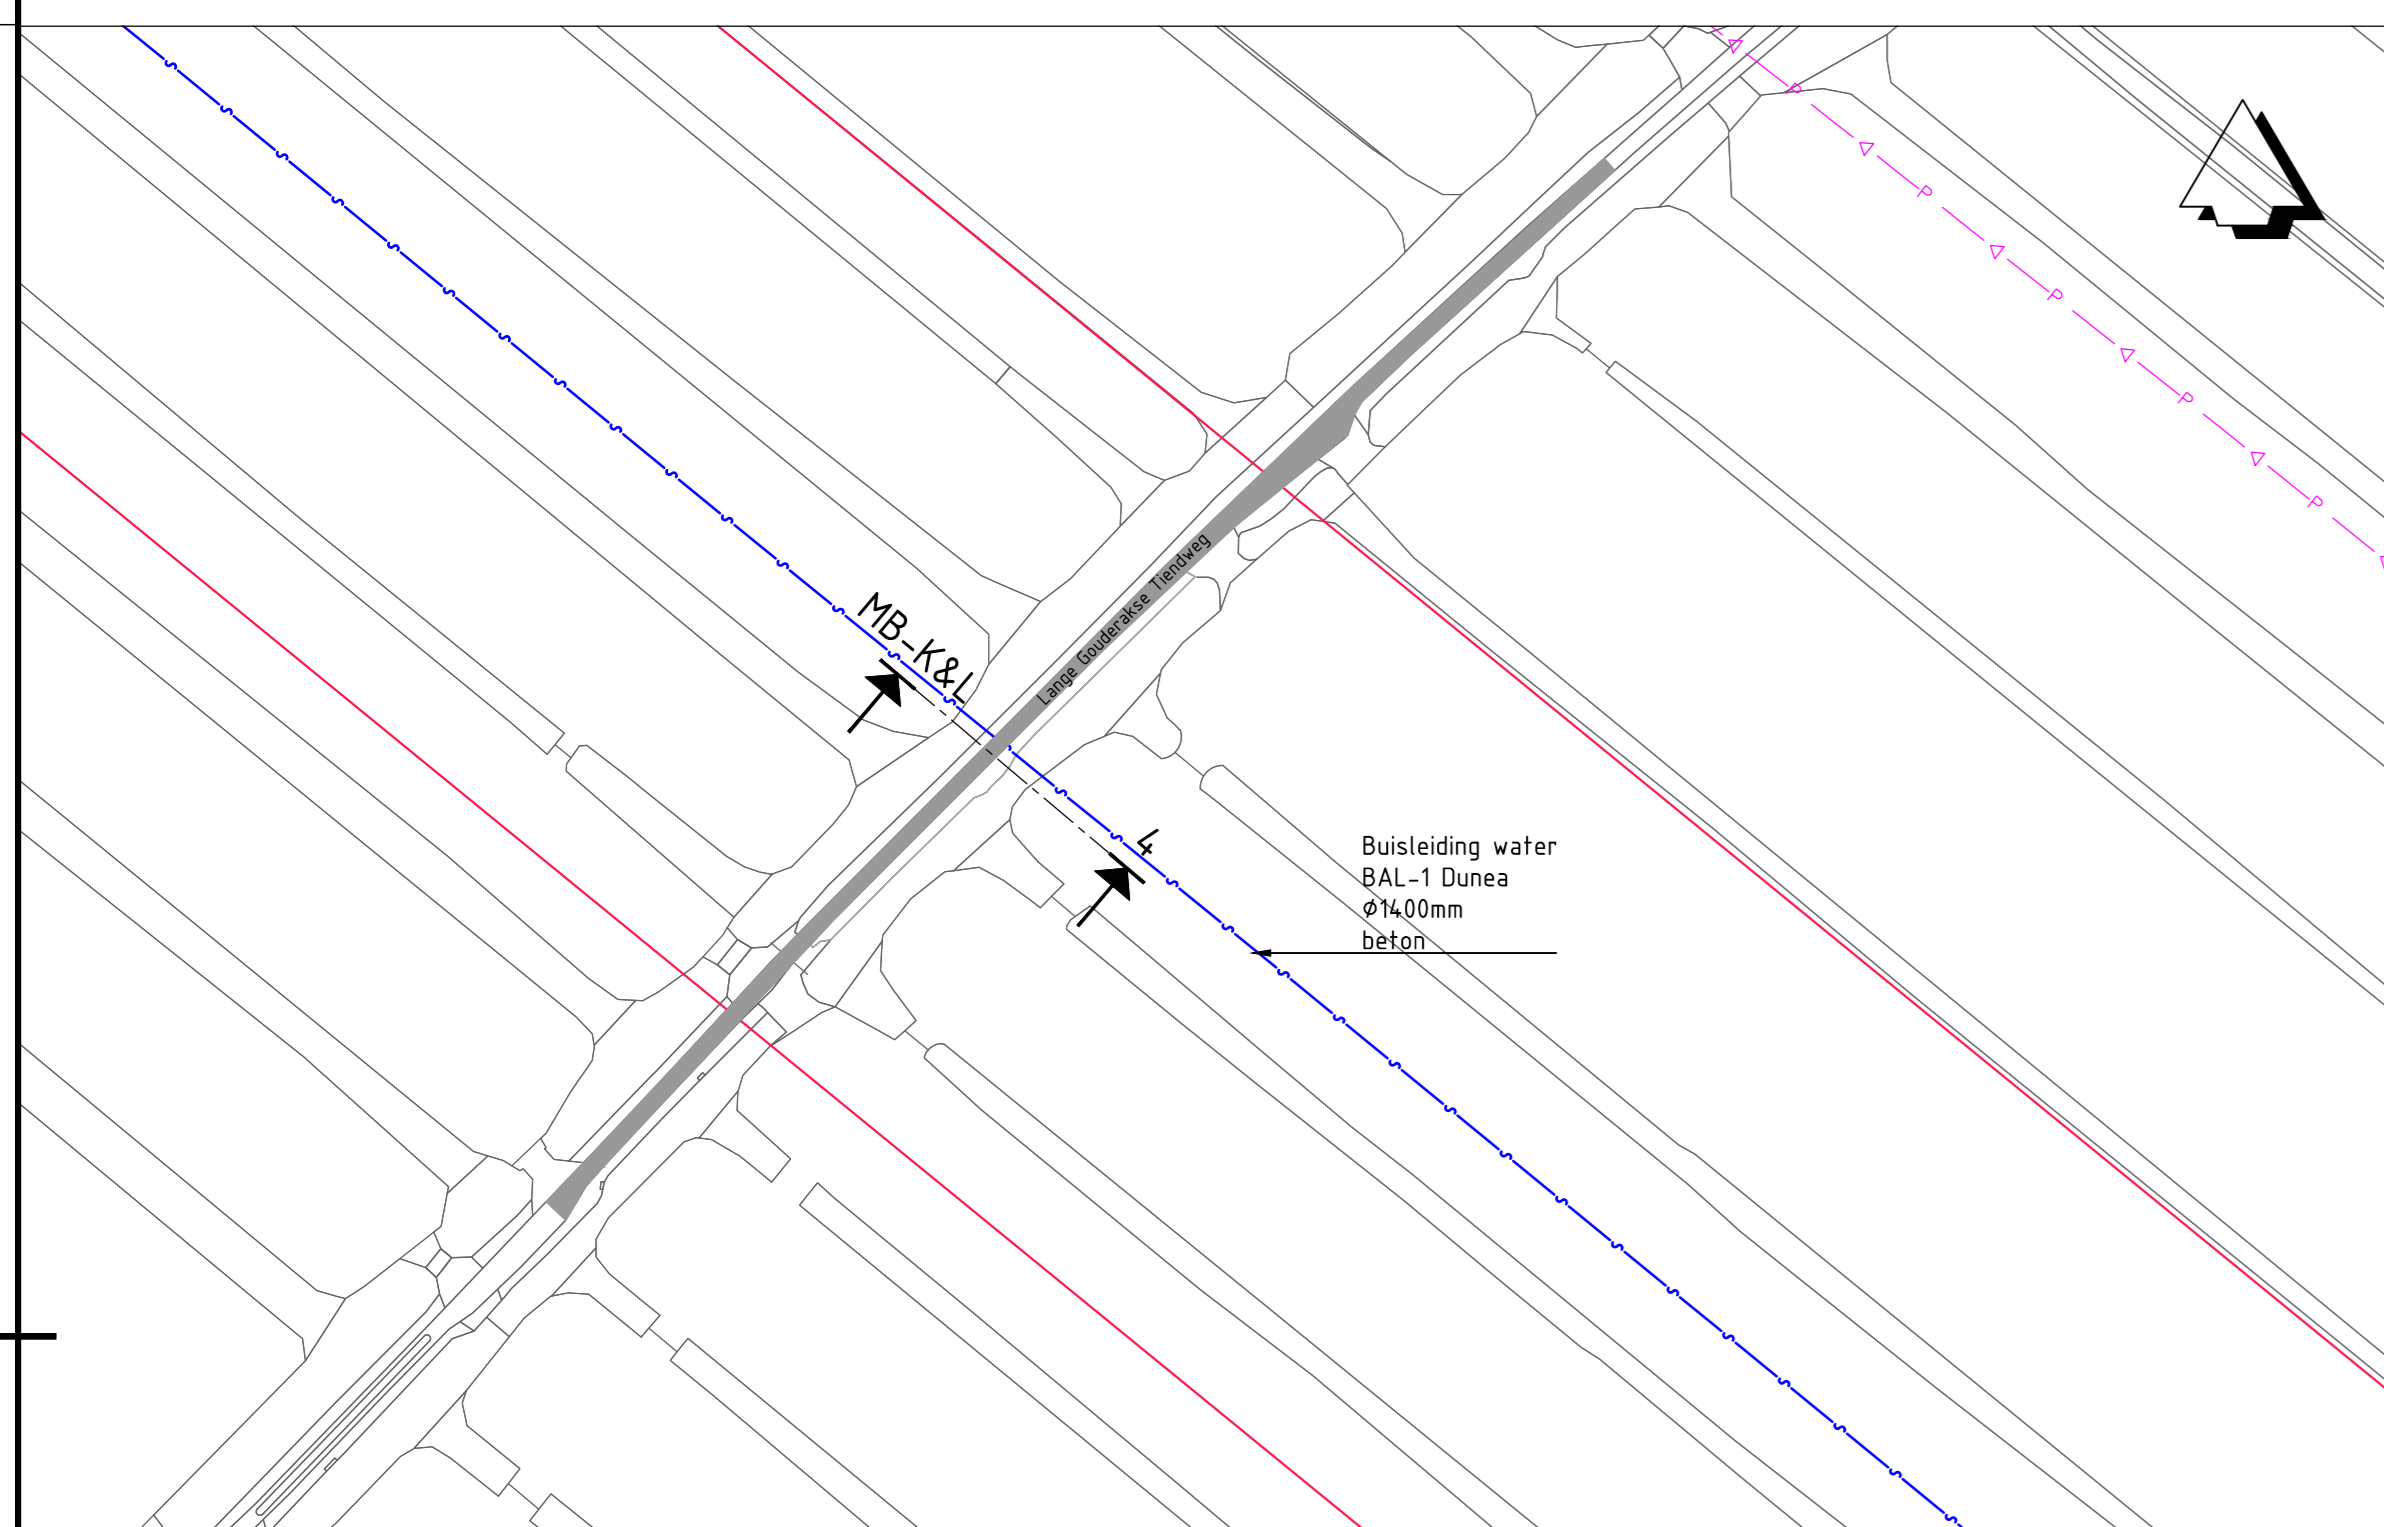


Locatie dwarsprofiel 4
SCHAAL 1:1000

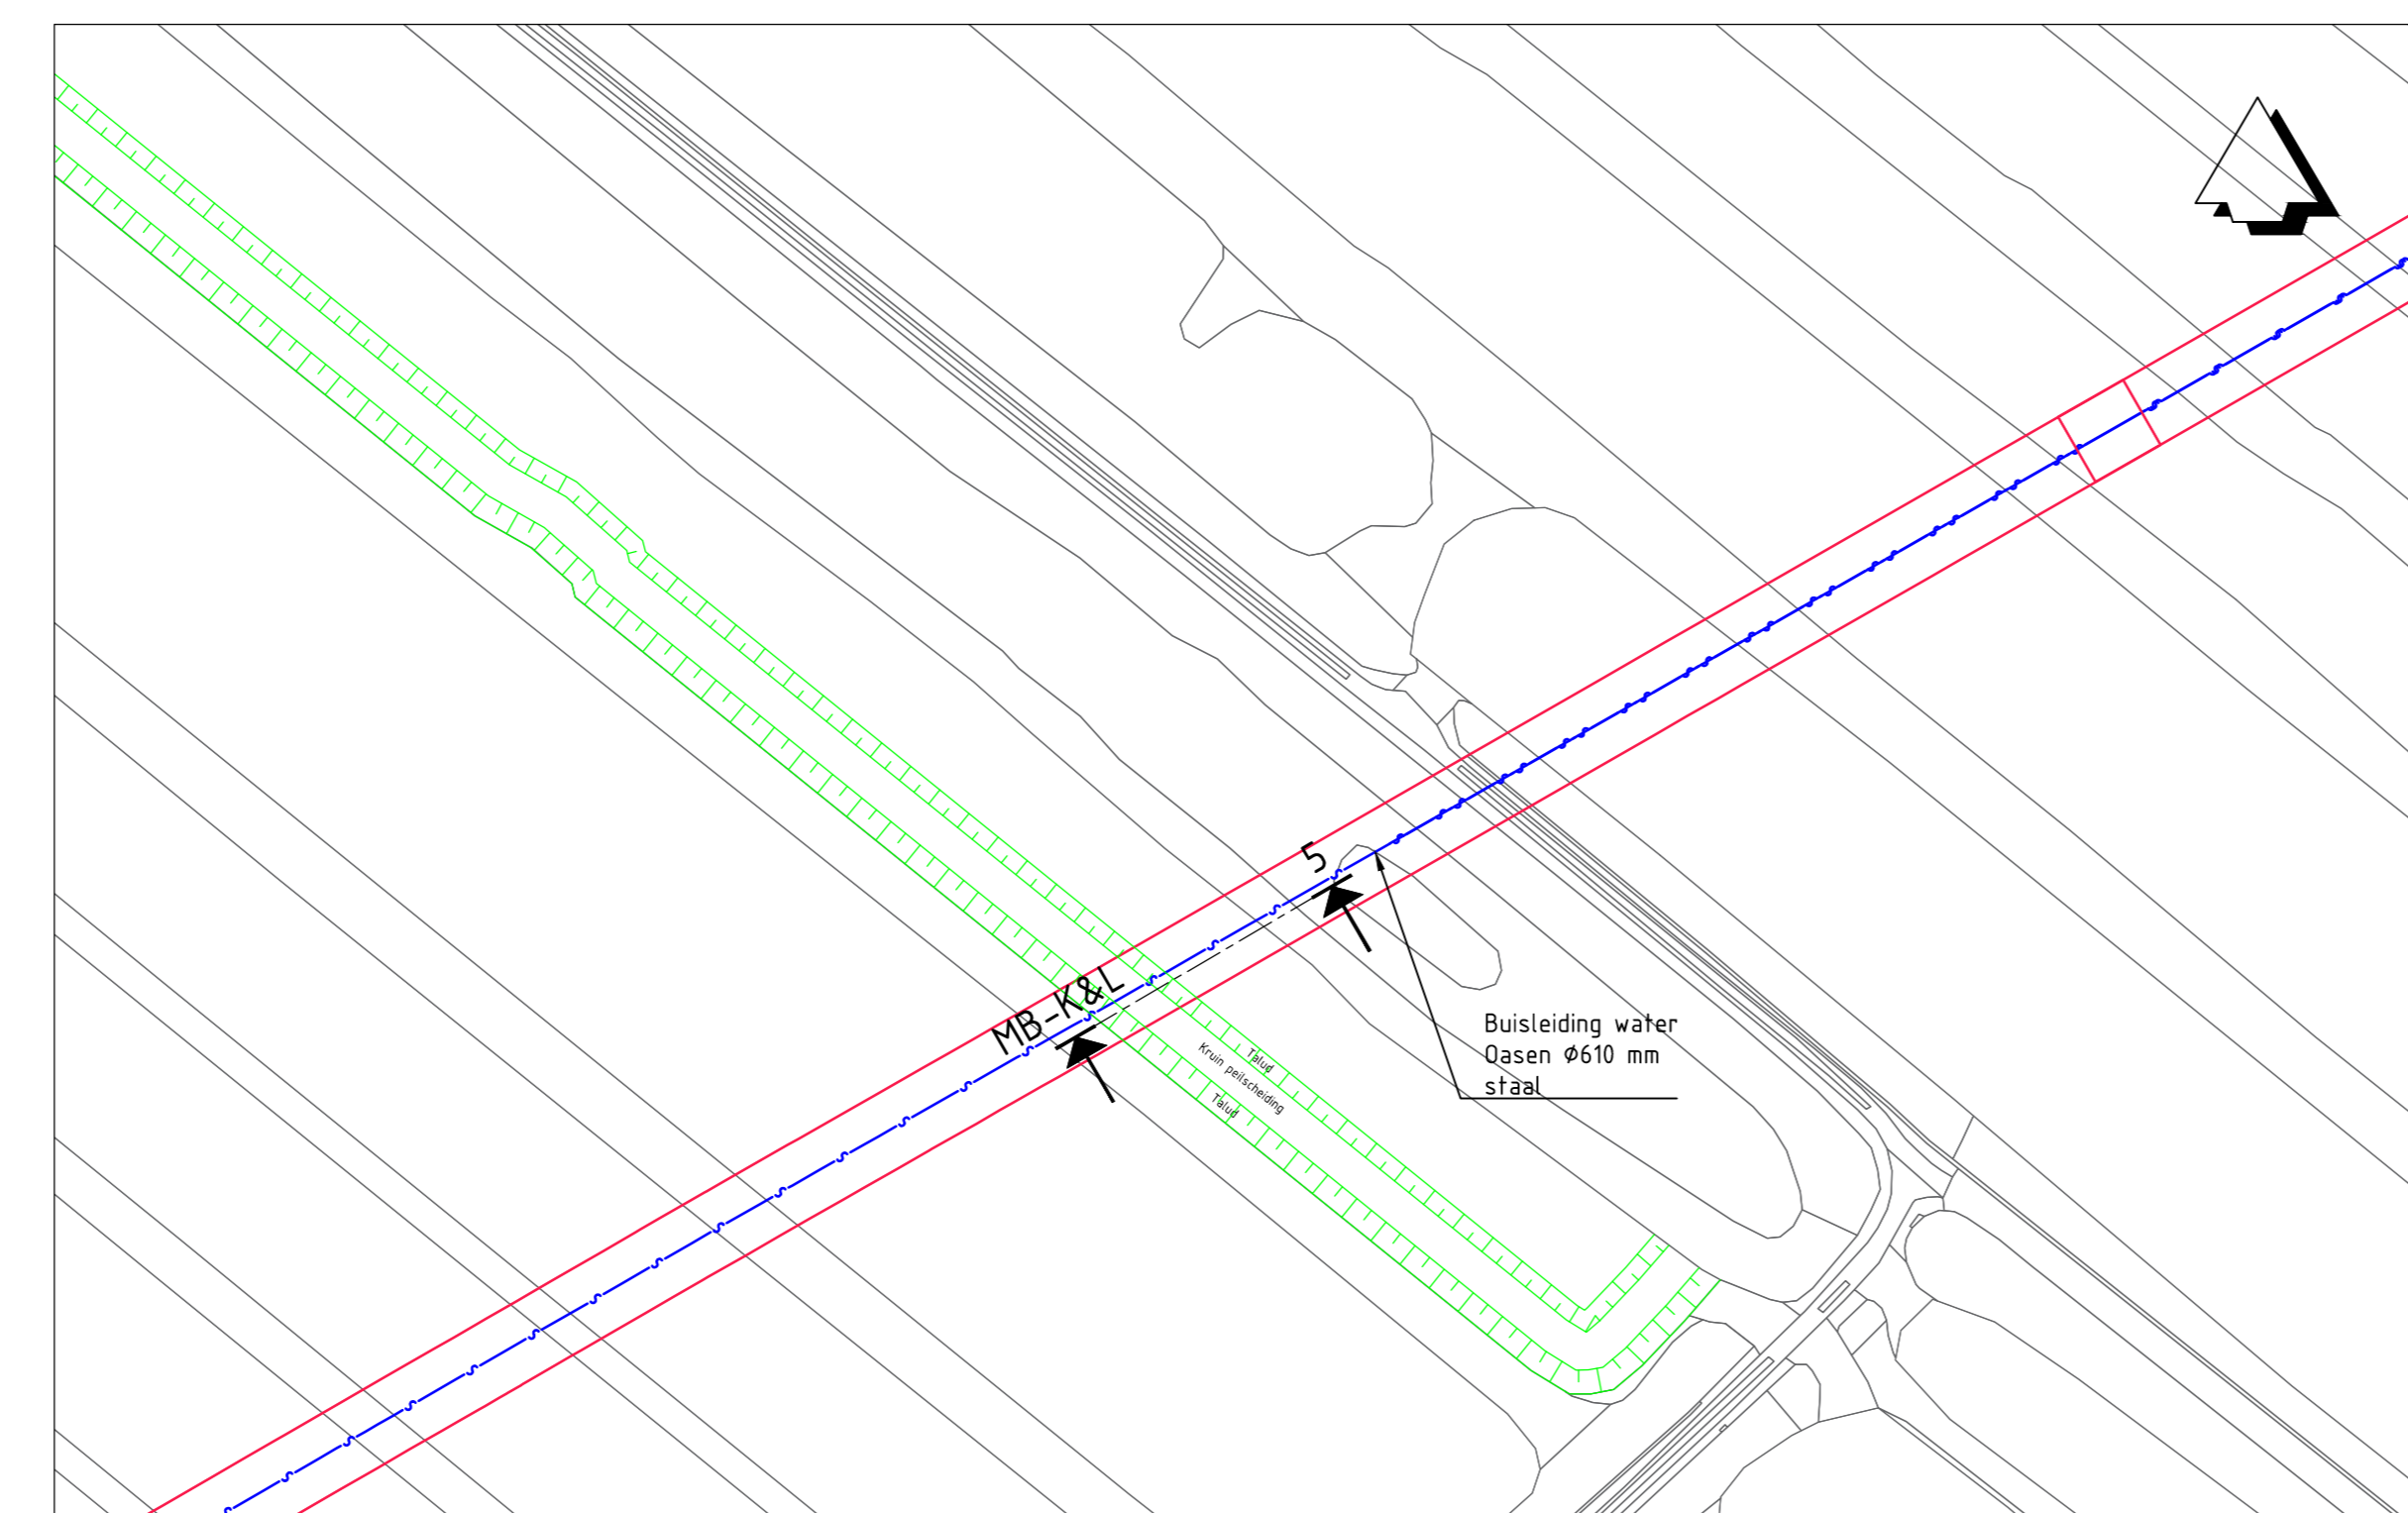

Locatie dwarsprofiel 5
SCHAAL 1:1000

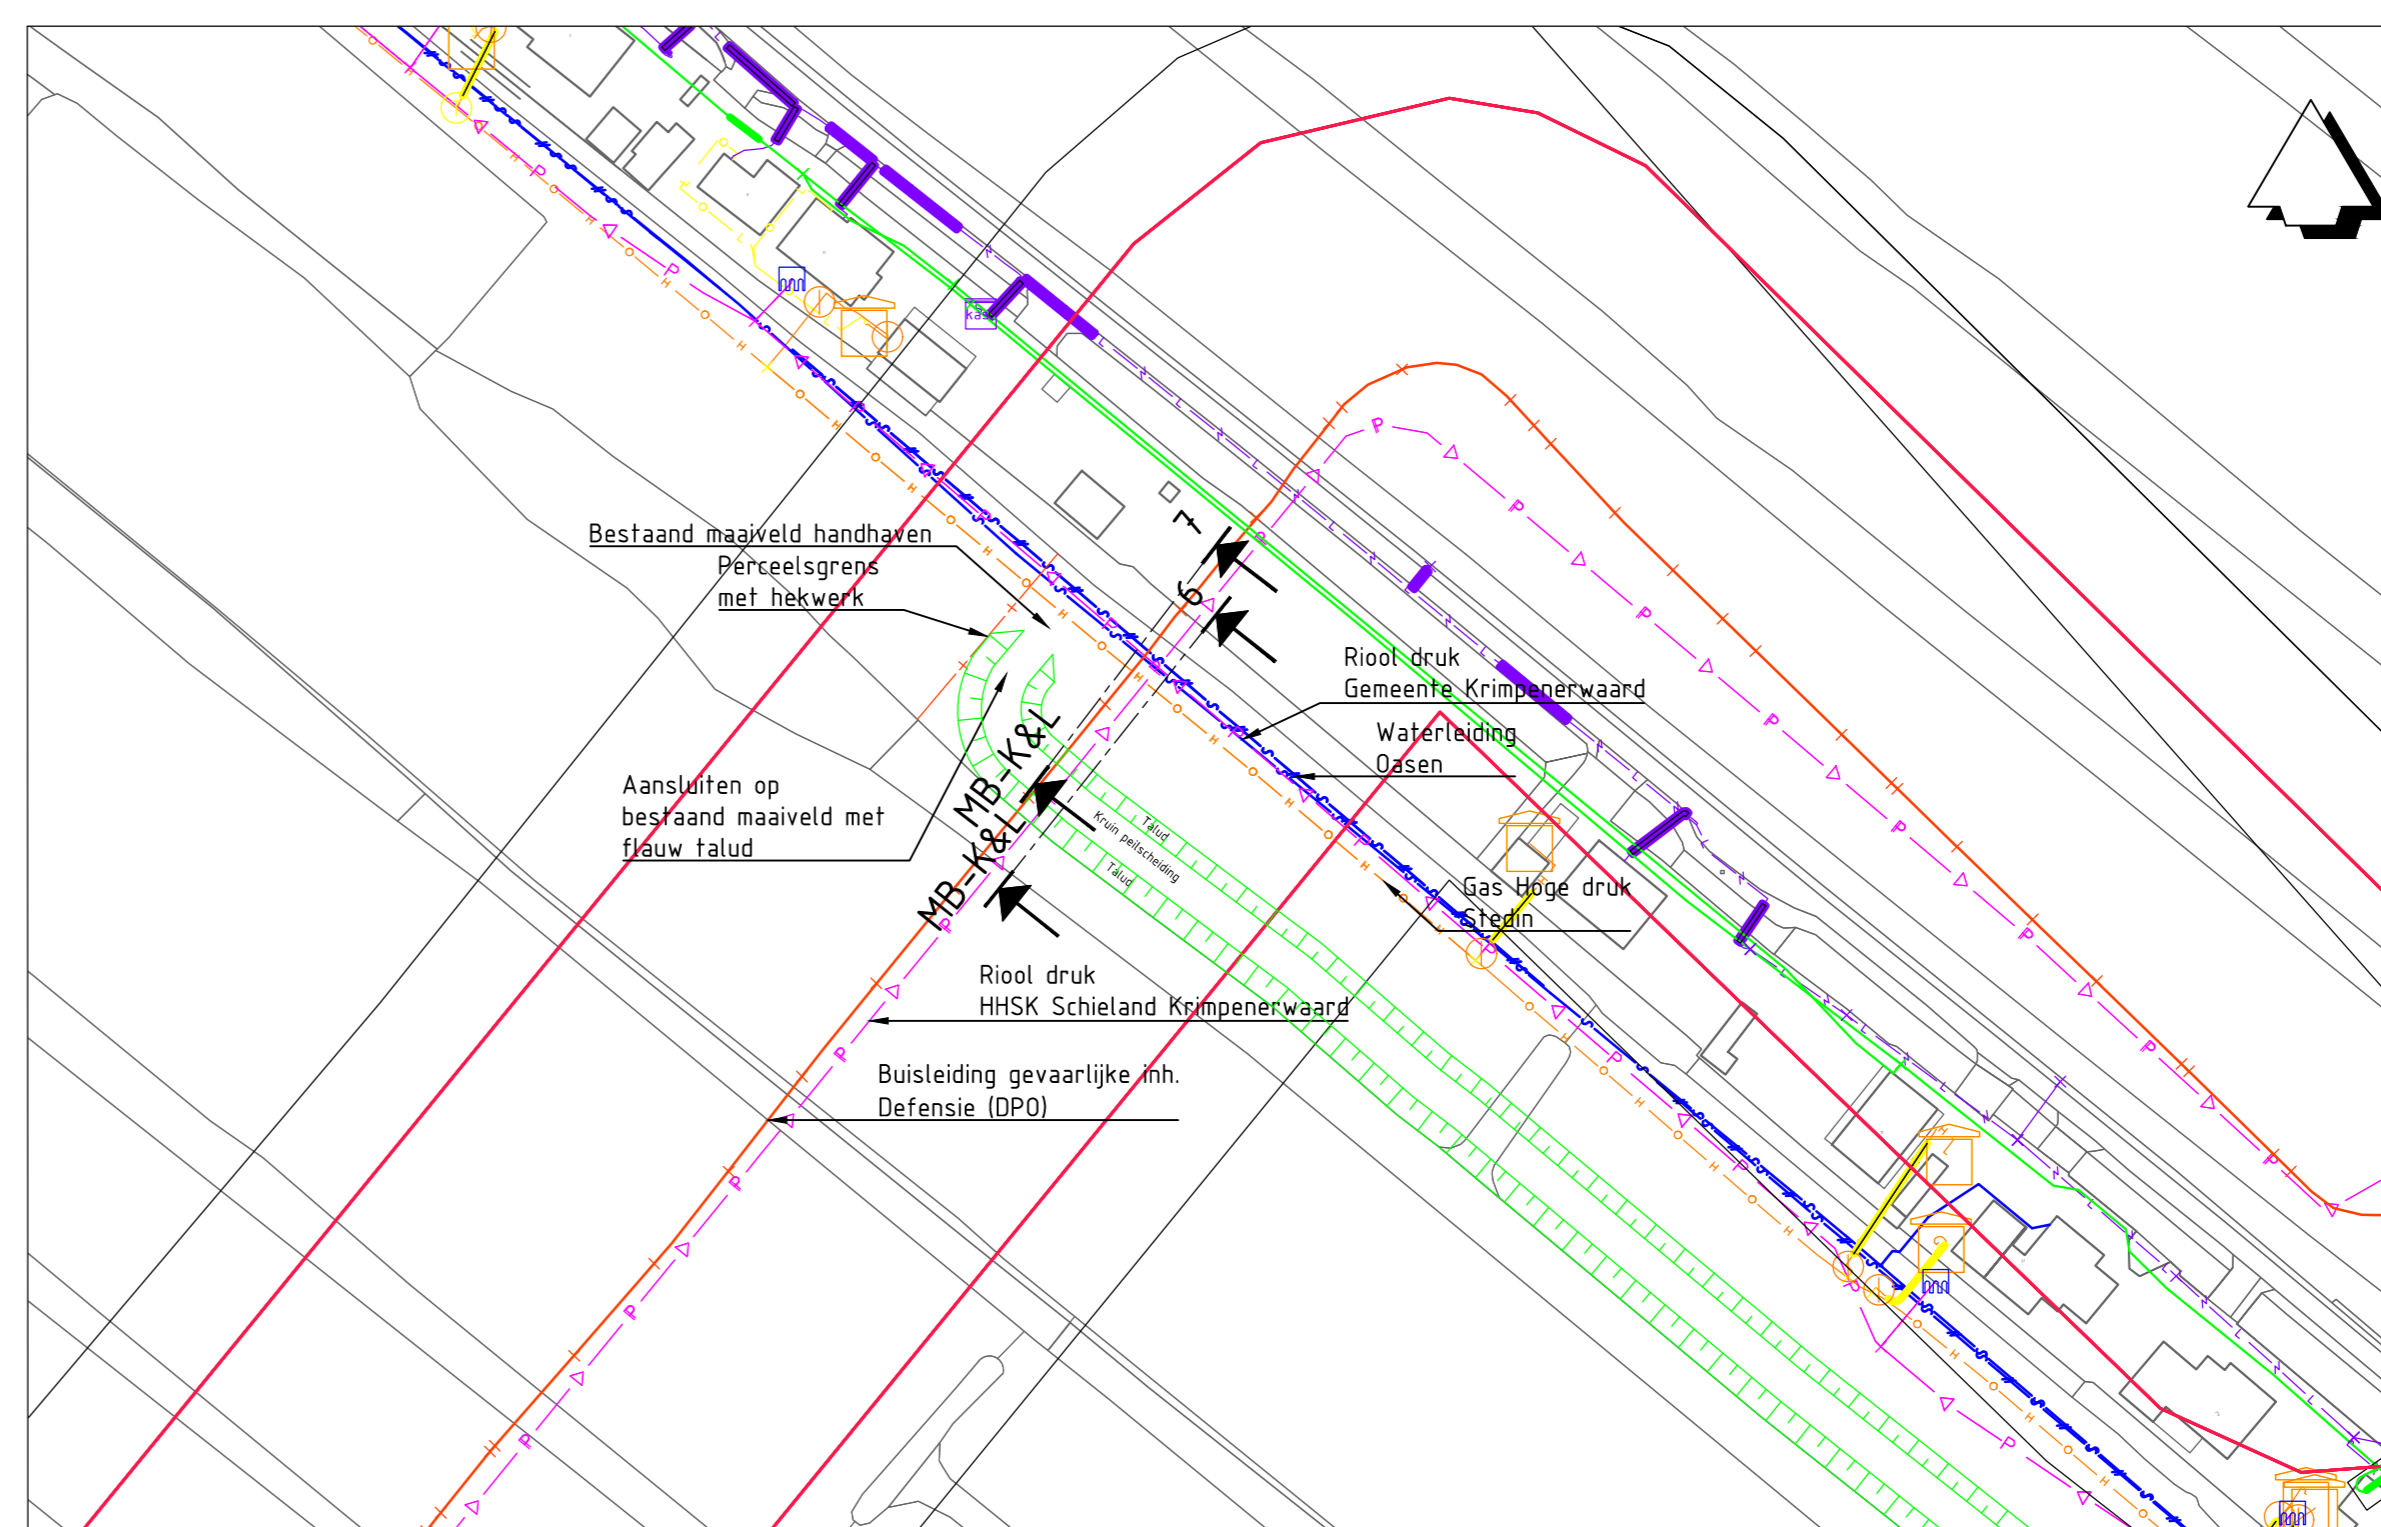

Locatie dwarsprofiel 6/7
SCHAAL 1:1000

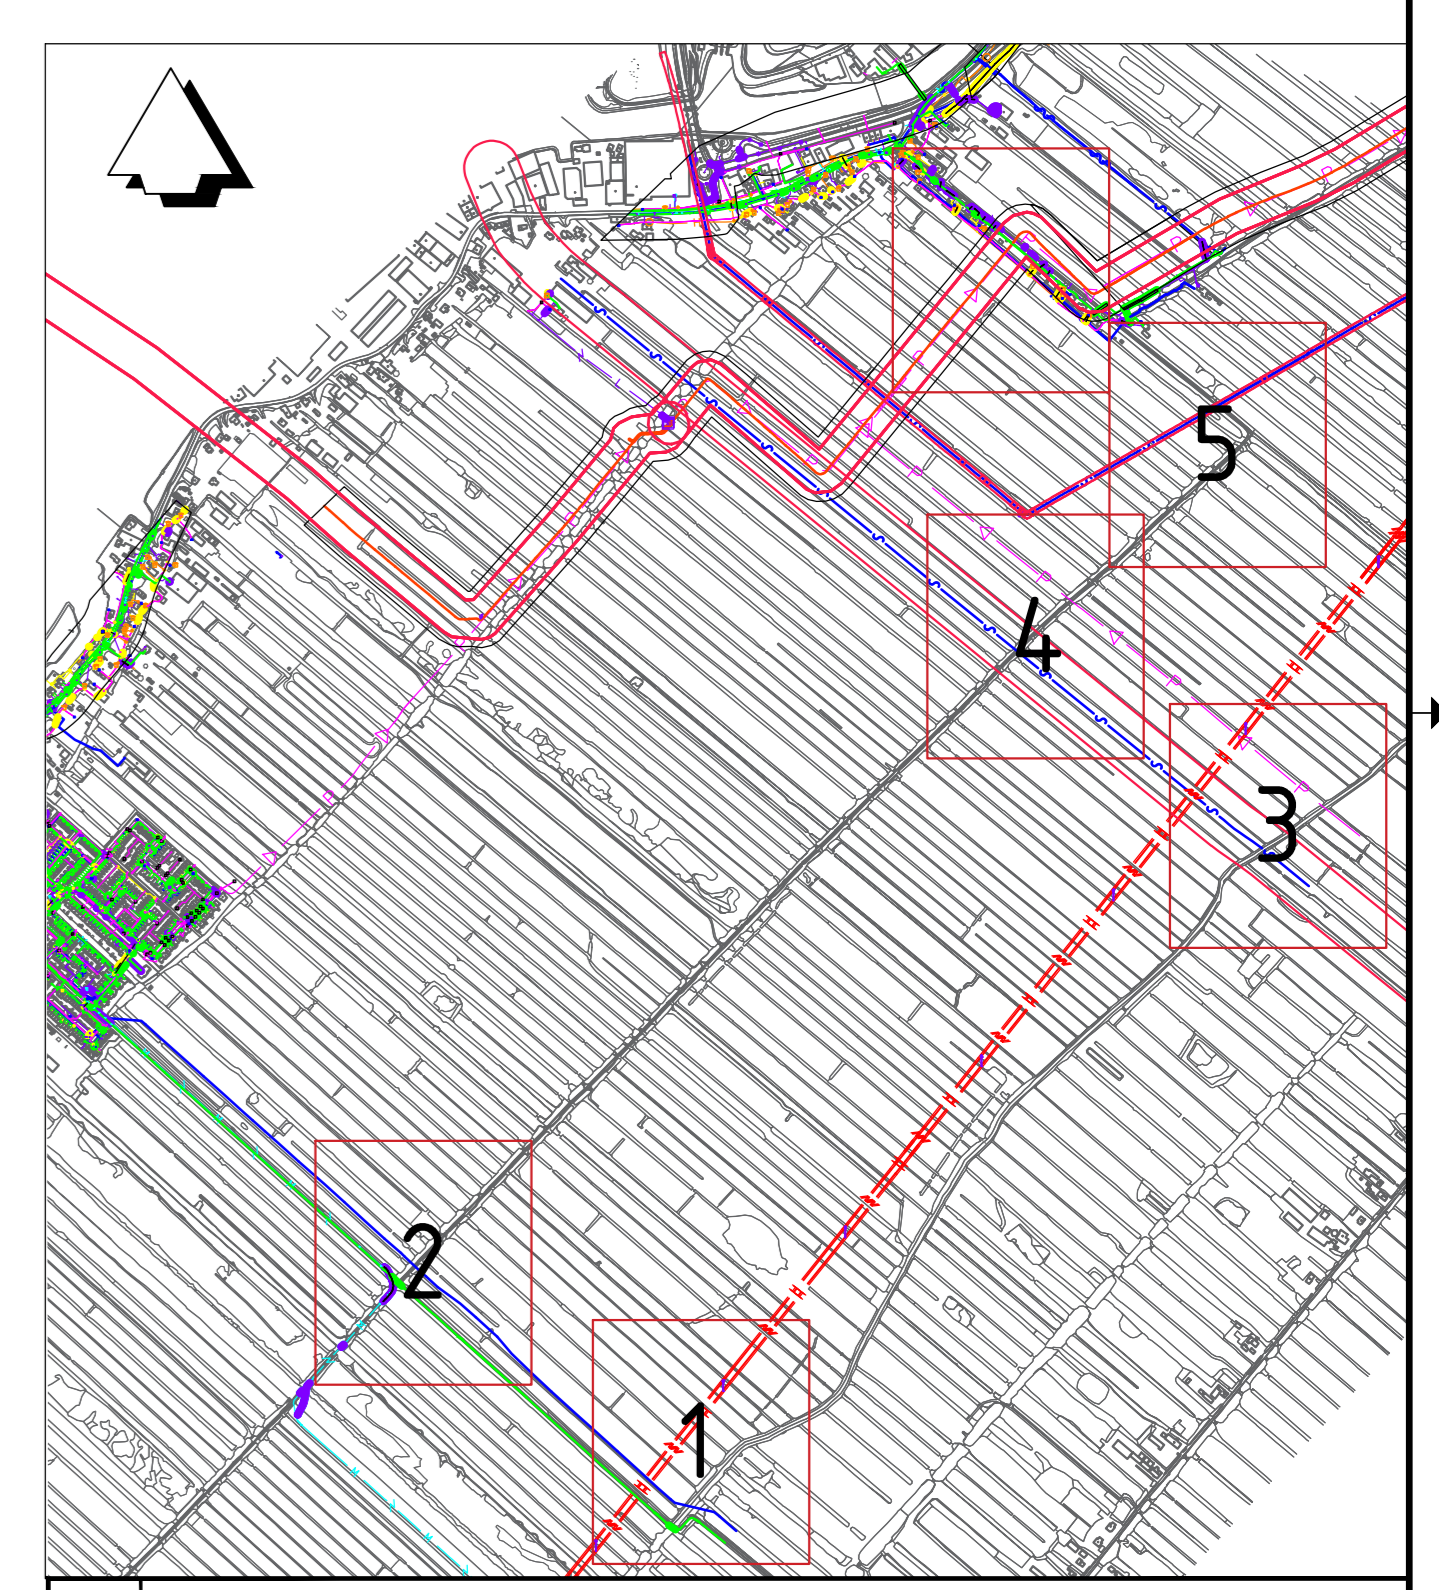

<p> Opdrachtgever Provincie Zuid-Holland Advies- en Ingenieursorganisatie ARCADIS Project Aanleg natuurgebied Krimpenerw Projectnummer: 30079325 Fase: DD 100% Onderwerp: Deelgebied Middelblok Dwarsprofielen raakvlakken Kabels en leidingen </p>	<p> Contact J. Veth Architect Contact J. Veth Status: Definitief Versie: D </p>
---	---