




Locatie dwarsprofielen 1

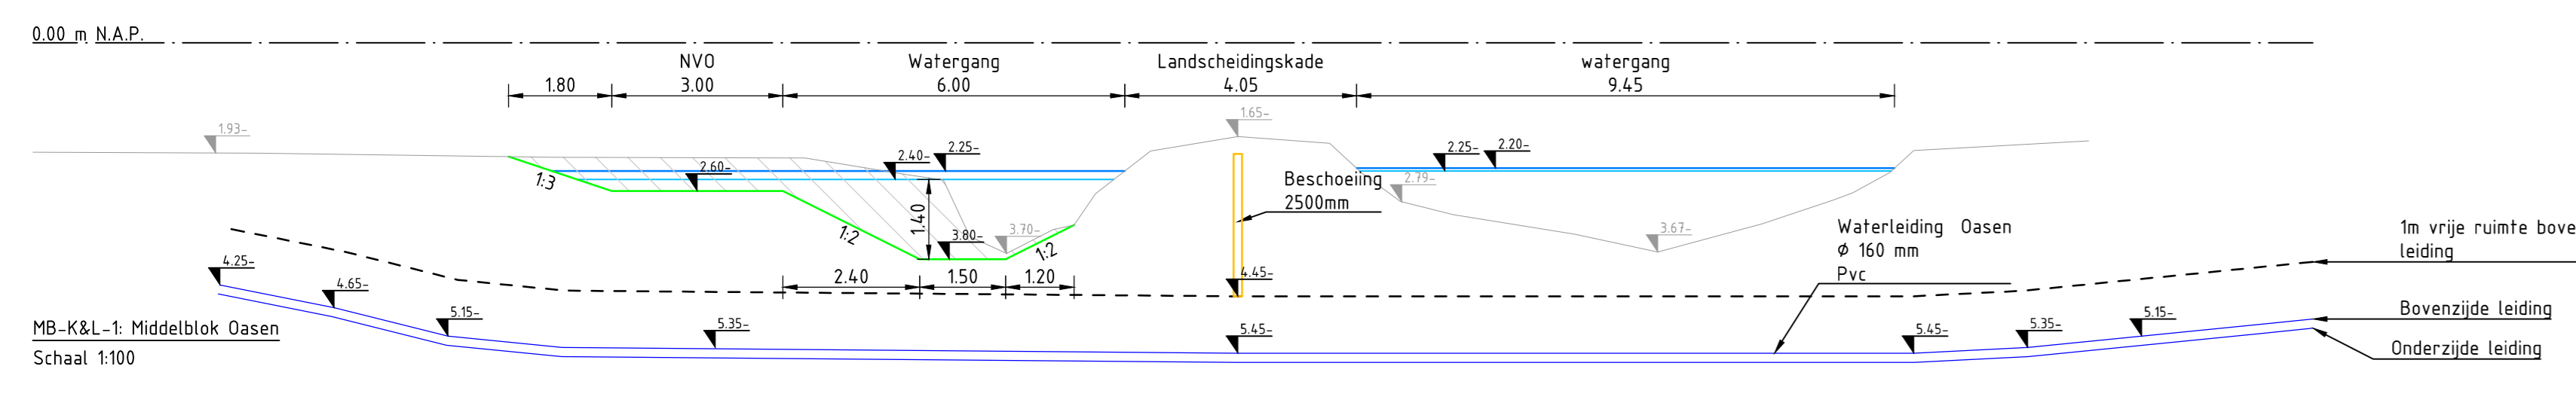


Locatie dwarsprofielen 2

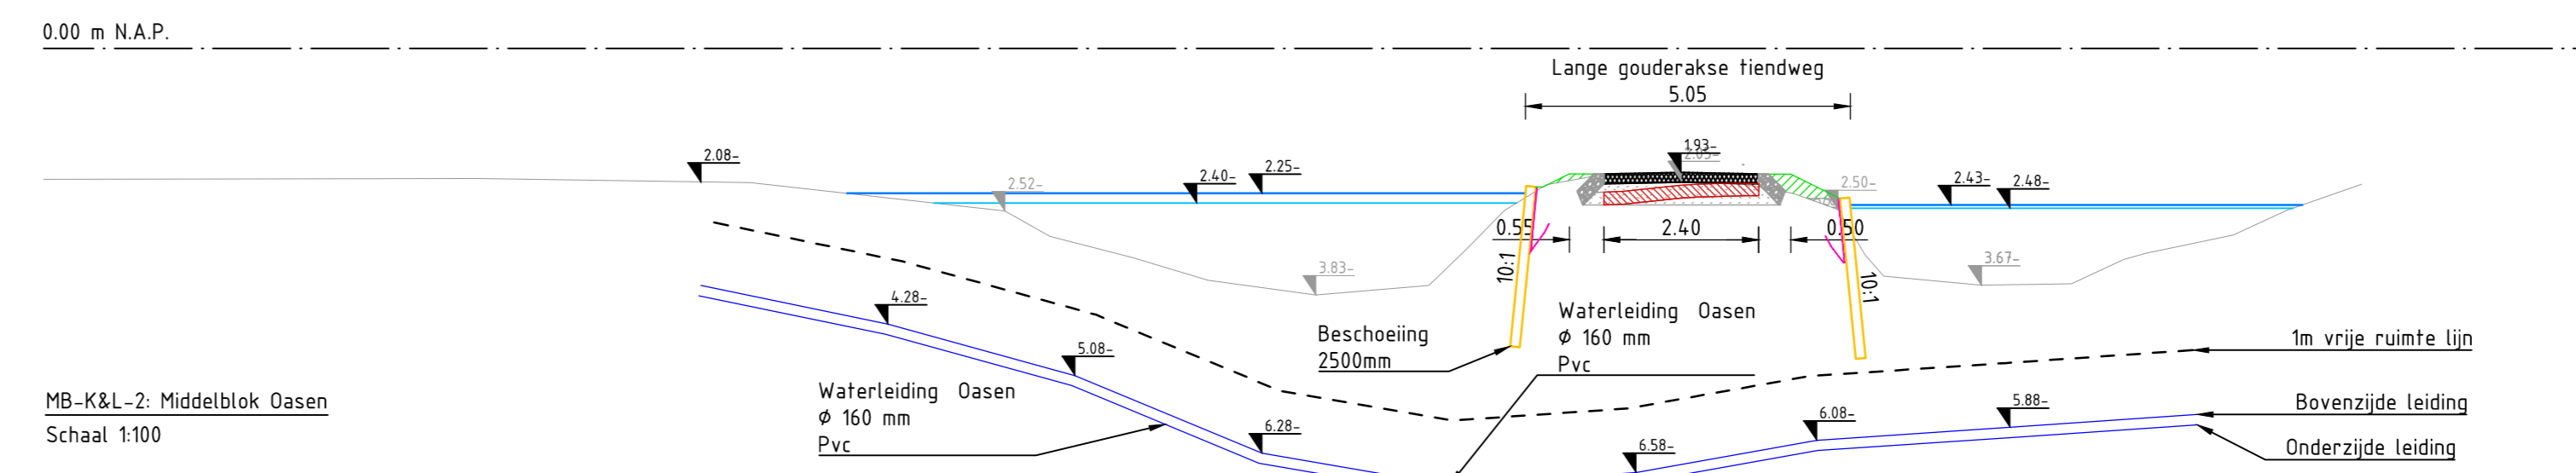


Locatie dwarsprofielen 3

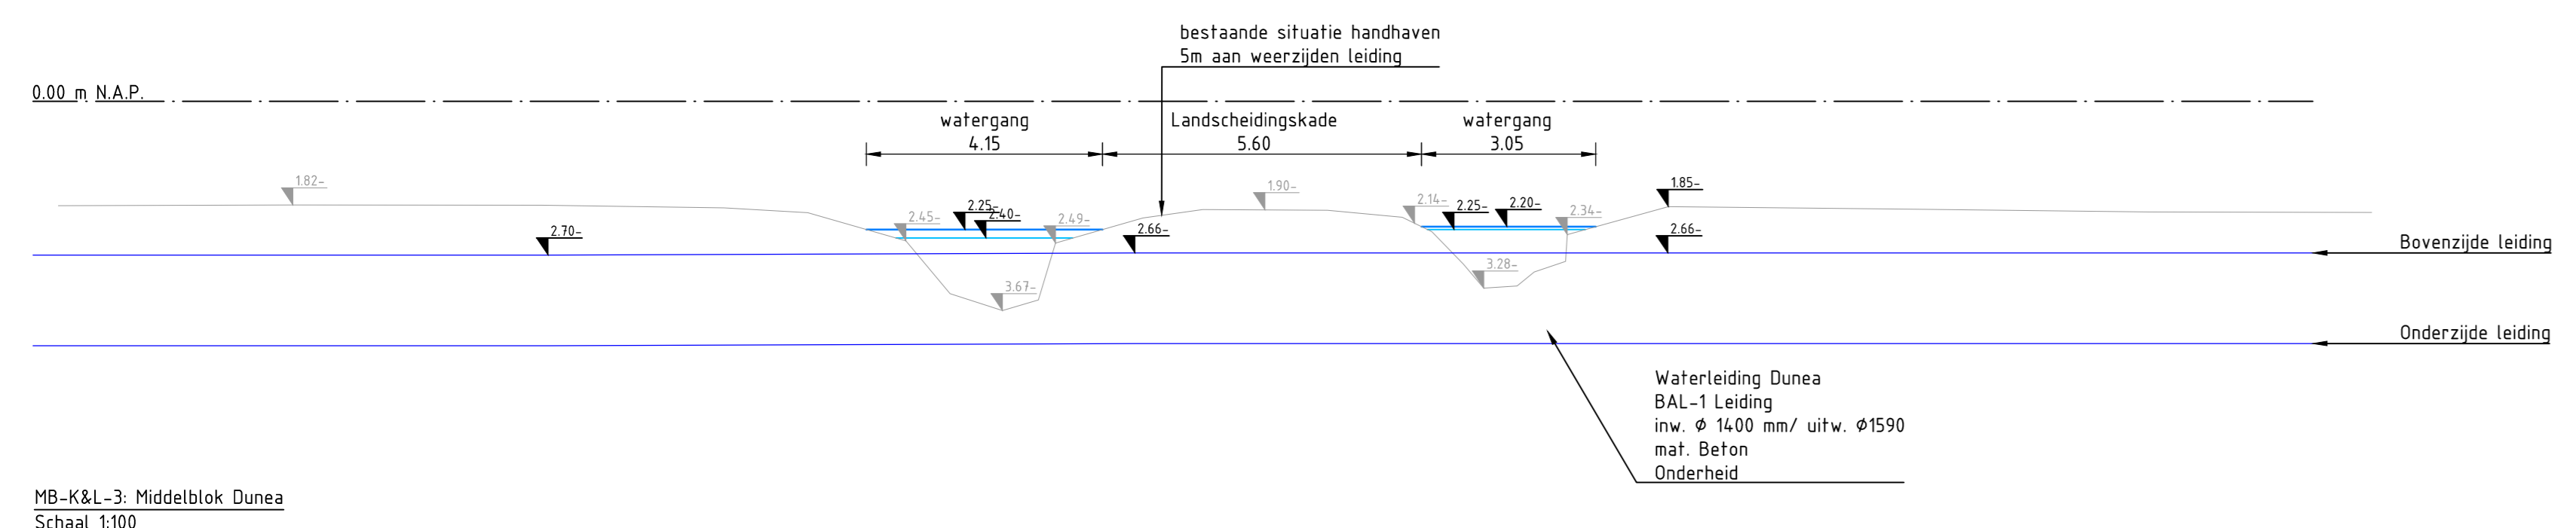


Locatie dwarsprofielen 4

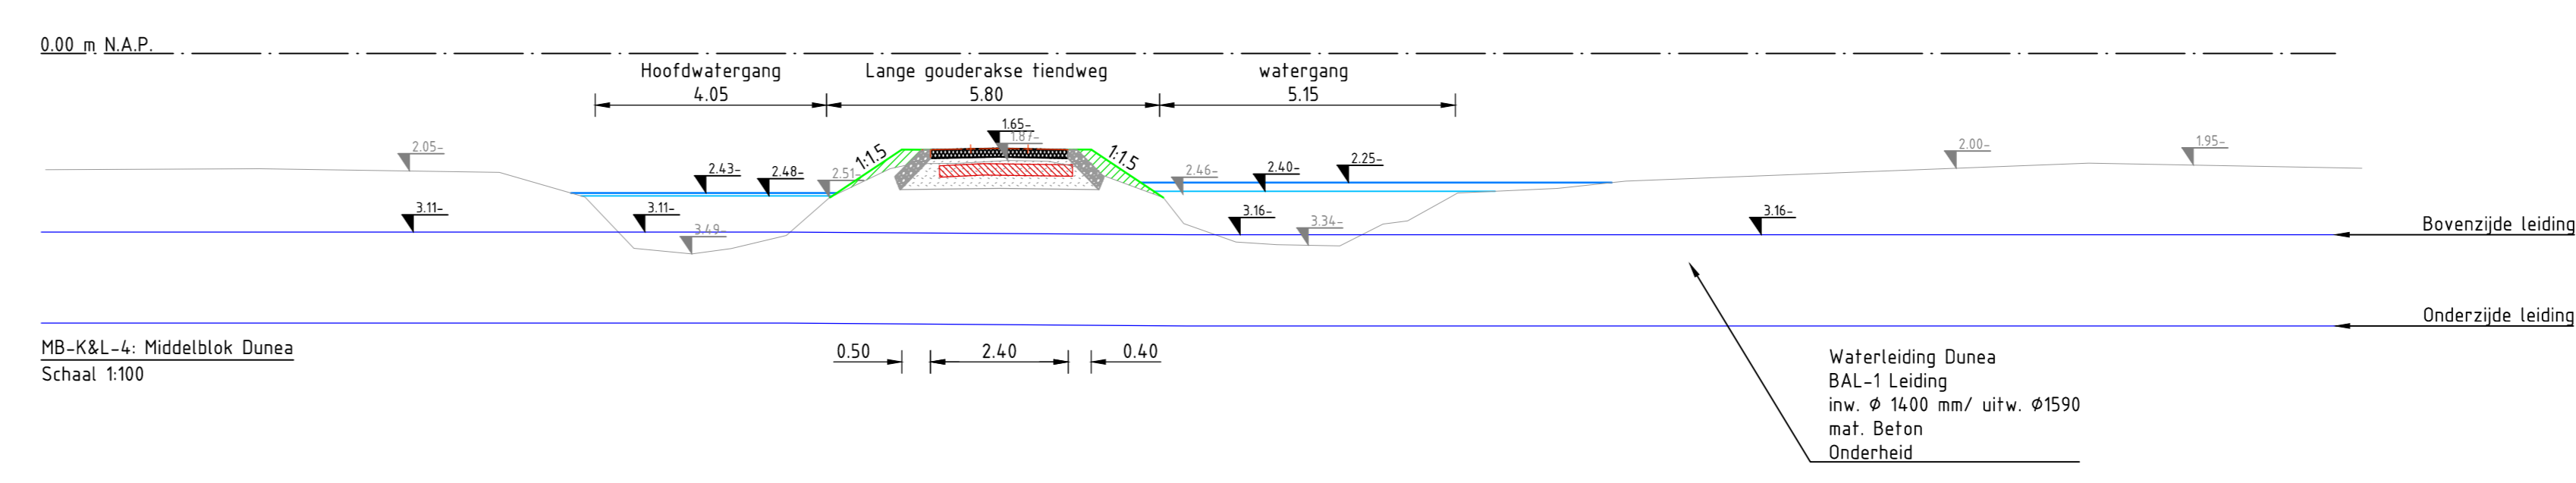


Locatie dwarsprofielen 5

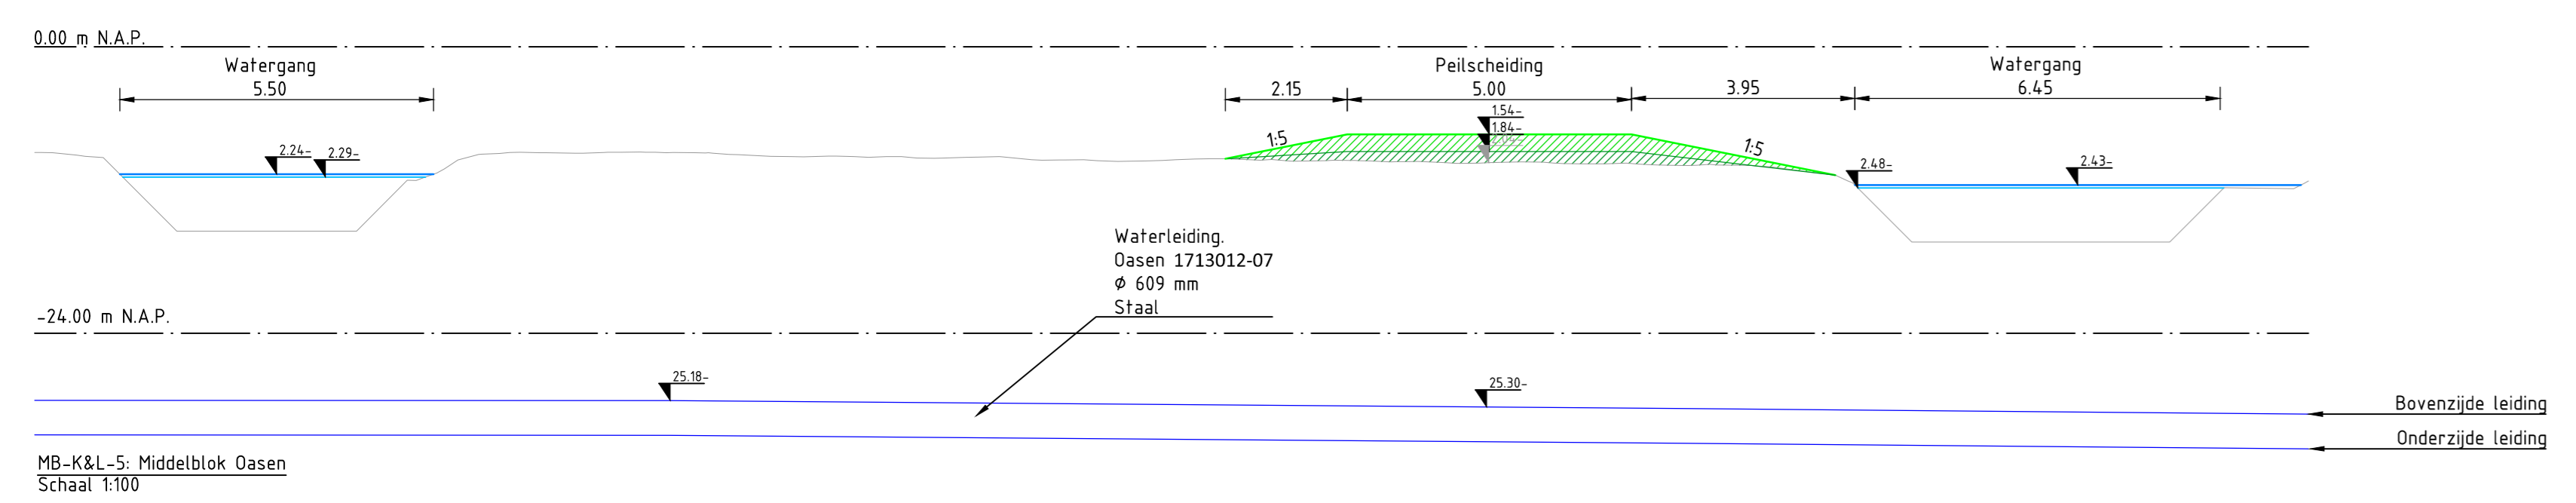

Locatie dwarsprofielen 6/7

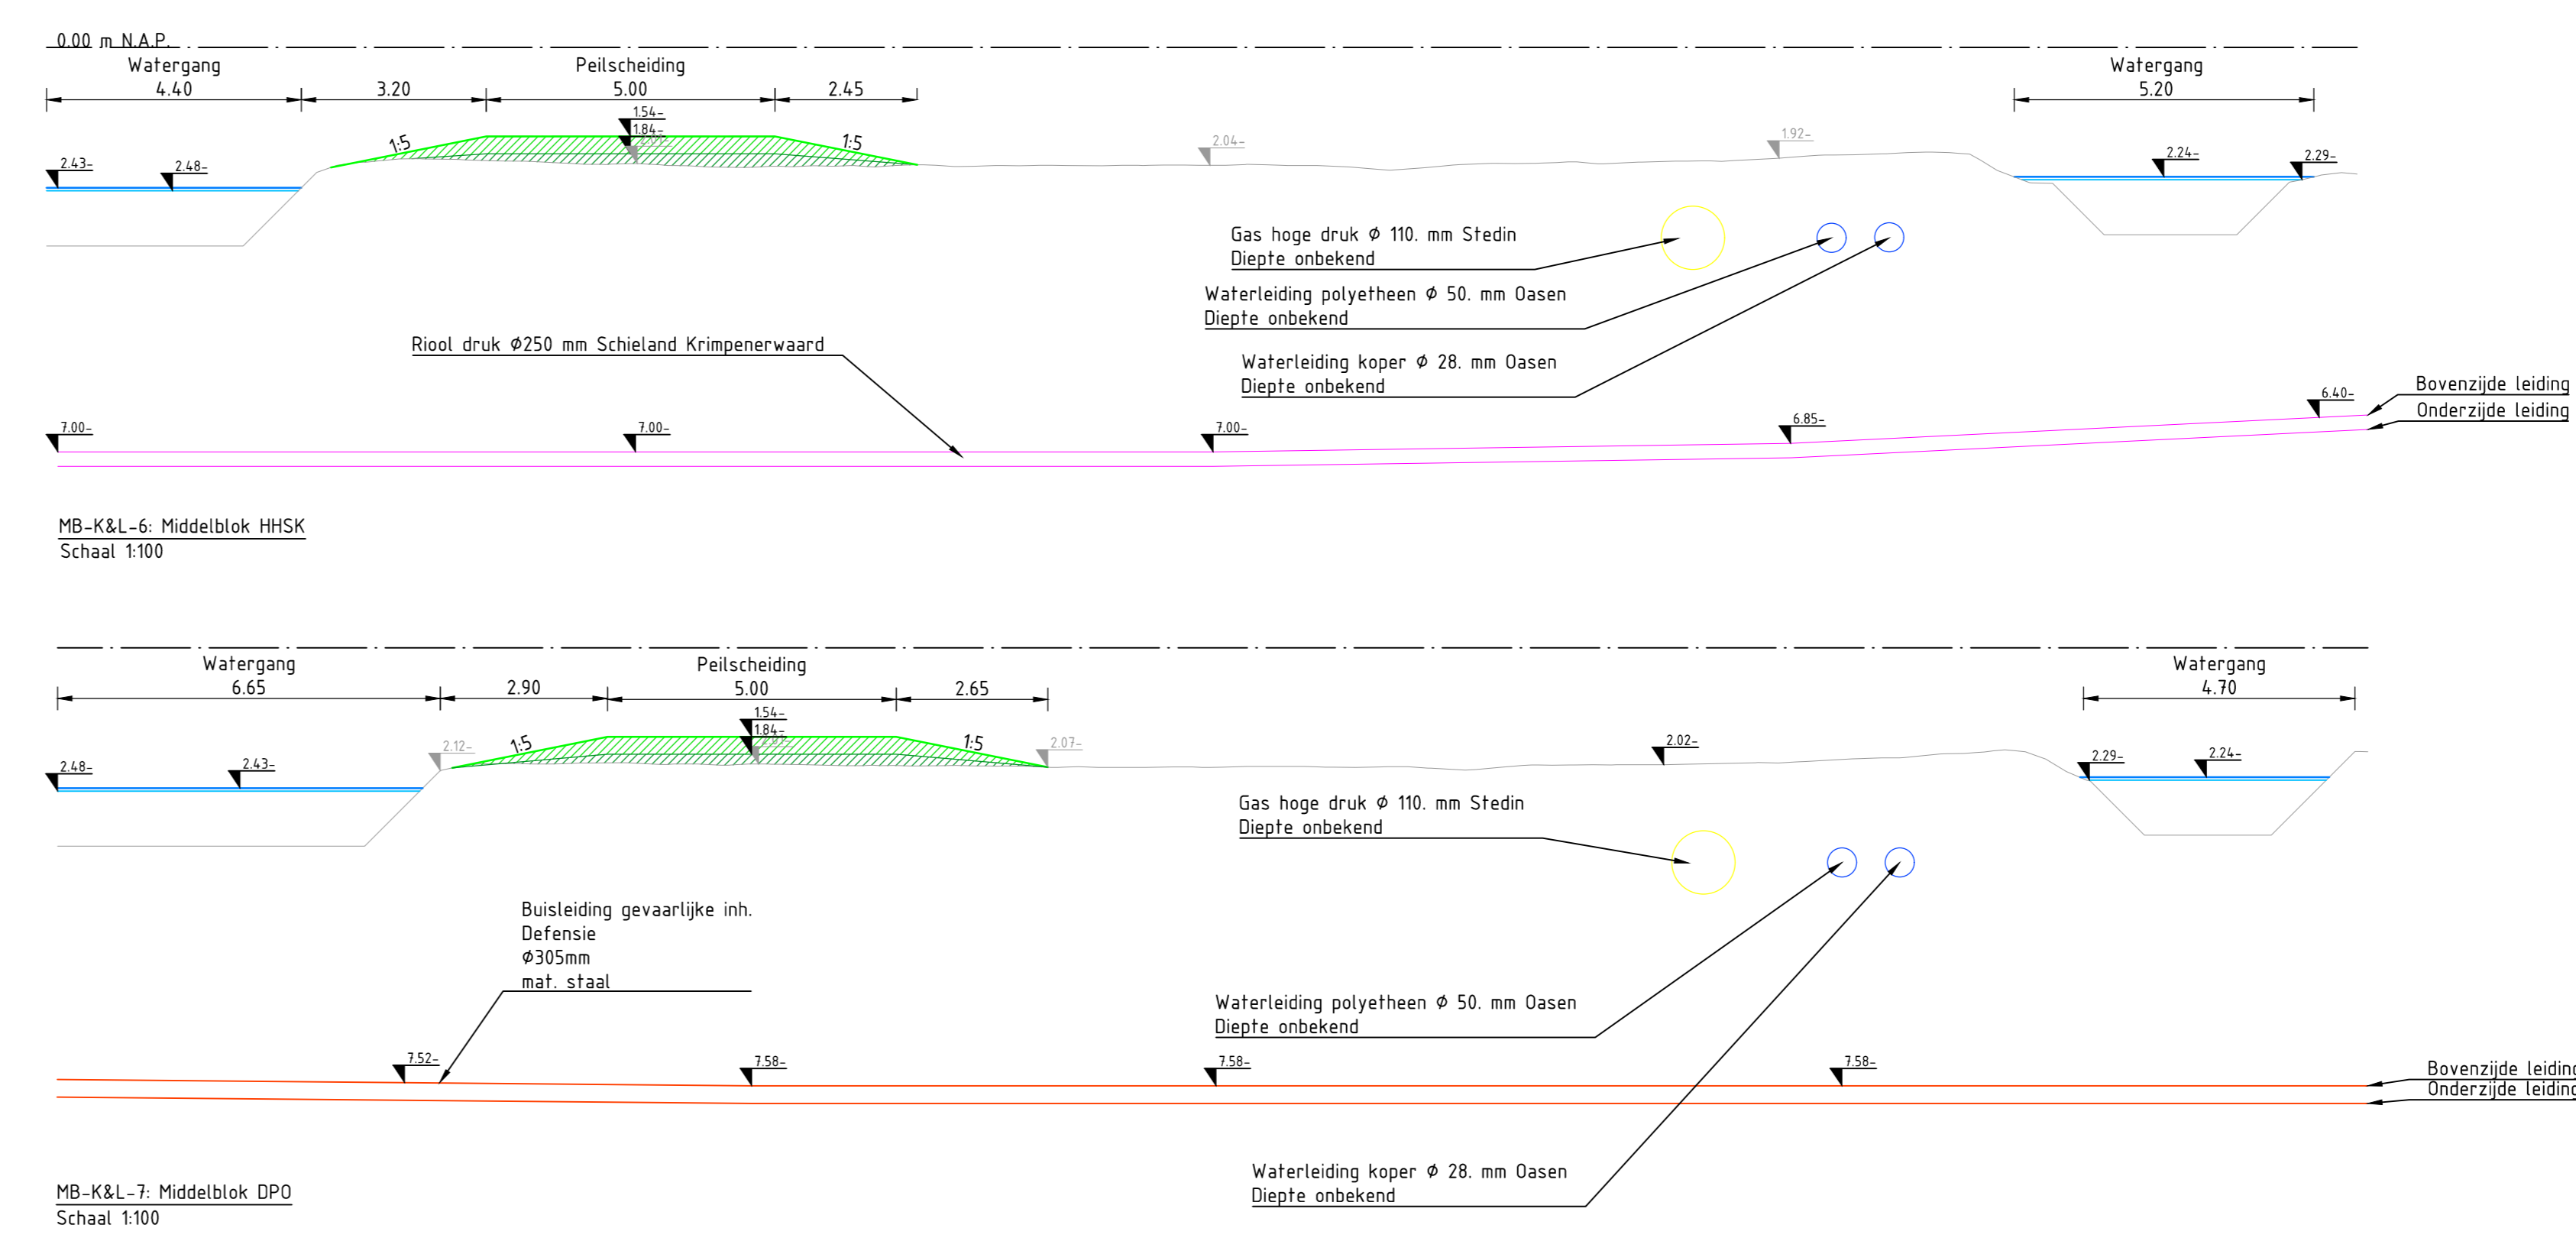

- Legenda**
- Bestaande situatie
 - Toekomstig mainveld
 - Eindehoogte
 - Hoogste peil
 - Schouwpeil
 - Overhoogte
 - Ophoging
 - Ontgraven
 - Buisleiding gevaarlijke inh.
 - Waterleiding
 - Riool druk
 - Beschermingszone
 - Beschouwing/damwand vrije ruimte

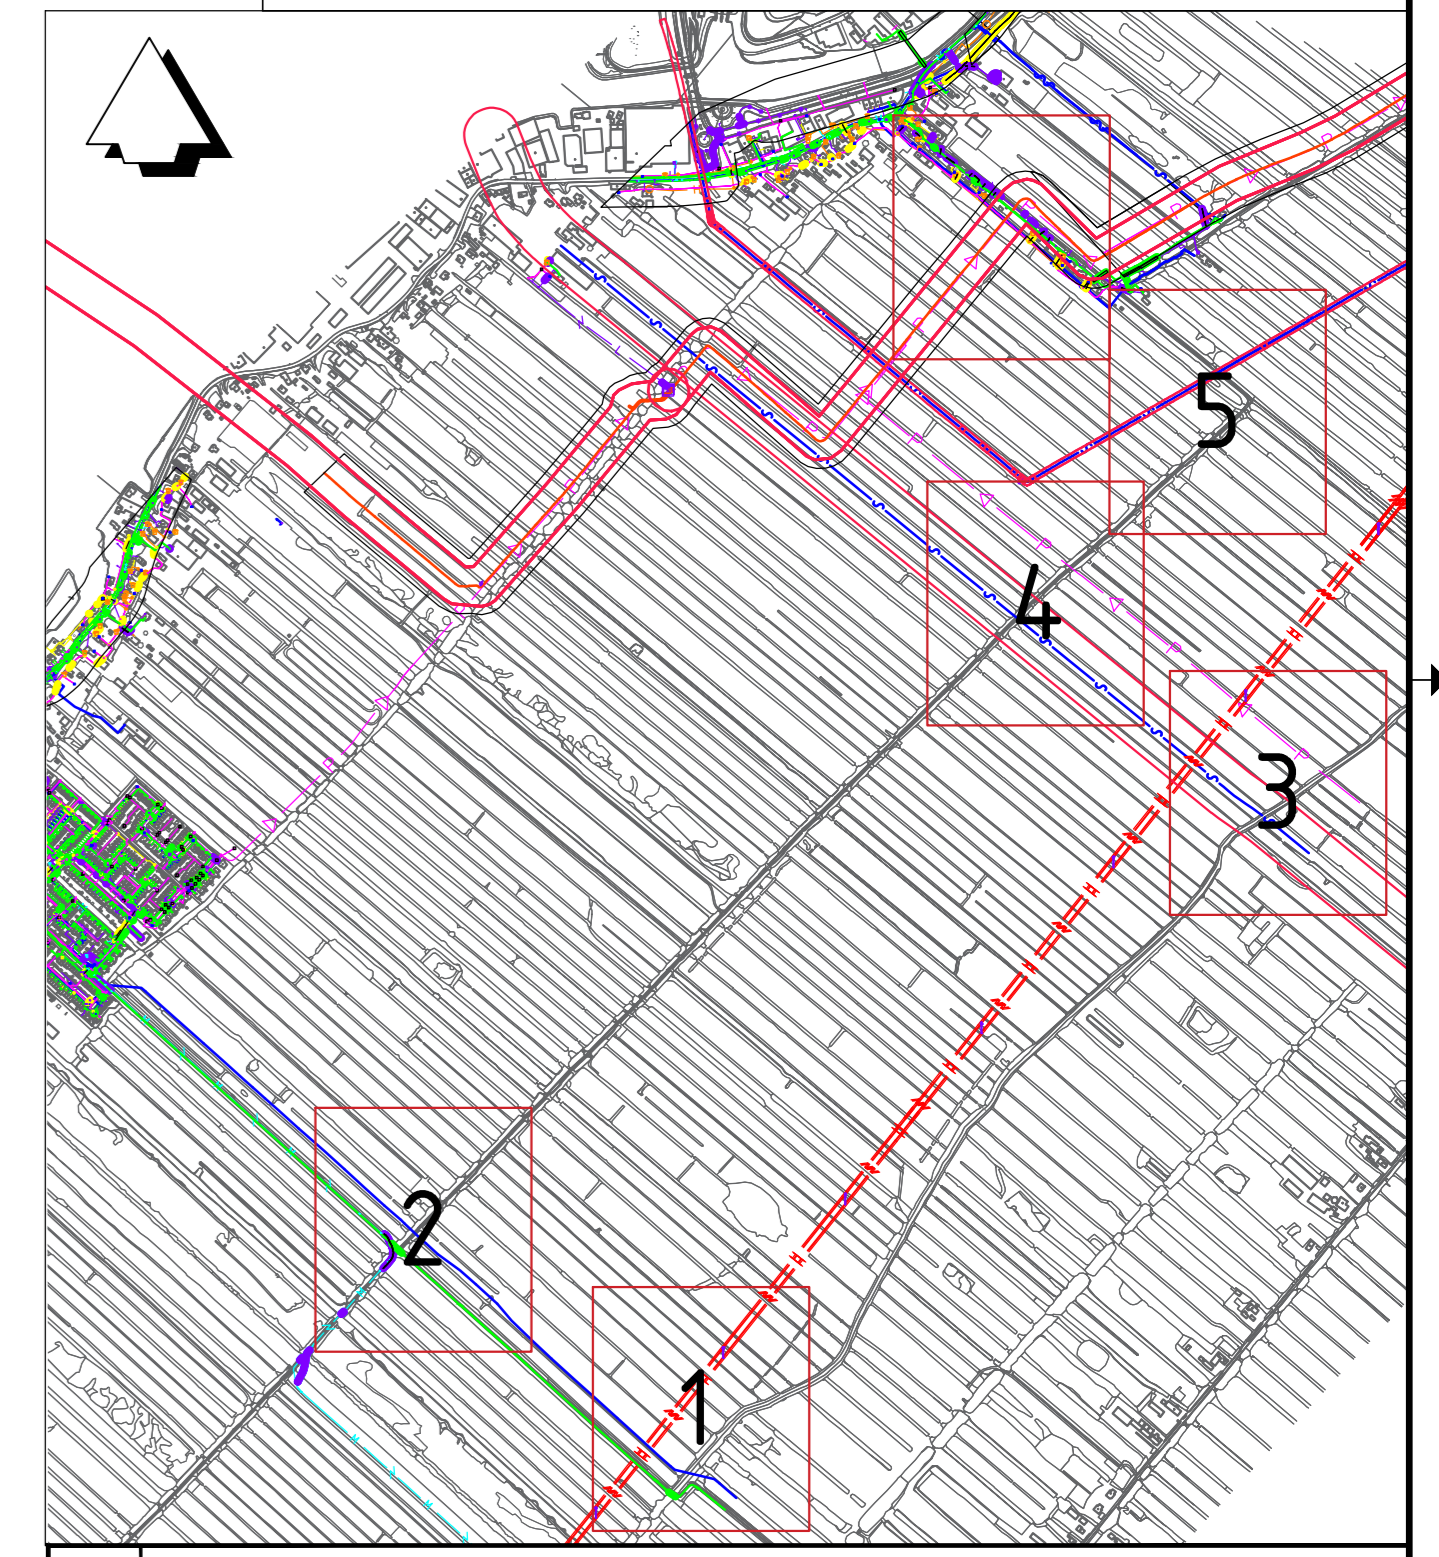

Versie D Datum: 26-10-2023 Get.: J. Wolbert Contact: J. van Zanden Vers.: J. Veth	Versie C Datum: 16-10-2023 Get.: J. Wolbert Contact: J. van Zanden Vers.: J. Veth
Oprachtgever Provincie Zuid-Holland	
Advies- en Ingenieursorganisatie Architect ARCADIS	
Project Aanleg natuurgebied Krimpenerw Projectnummer: 30079325 Fase: DD 100% Security Category: ASL - Intern	
Onderwerp: Deelgebied Middelblok Dwarsprofielen raakvlakken Kabels en leidingen	
Schaal: Zie tekening Contractnummer: DOS 2021-0000663 Tekeningnummer: KRMP-MB-K&L-207-2	Bladformaat: A0 Bladnummer: 2 van 2 Status: Definitief Versie: D