



BOVENANZICHT
Schaal 1:20

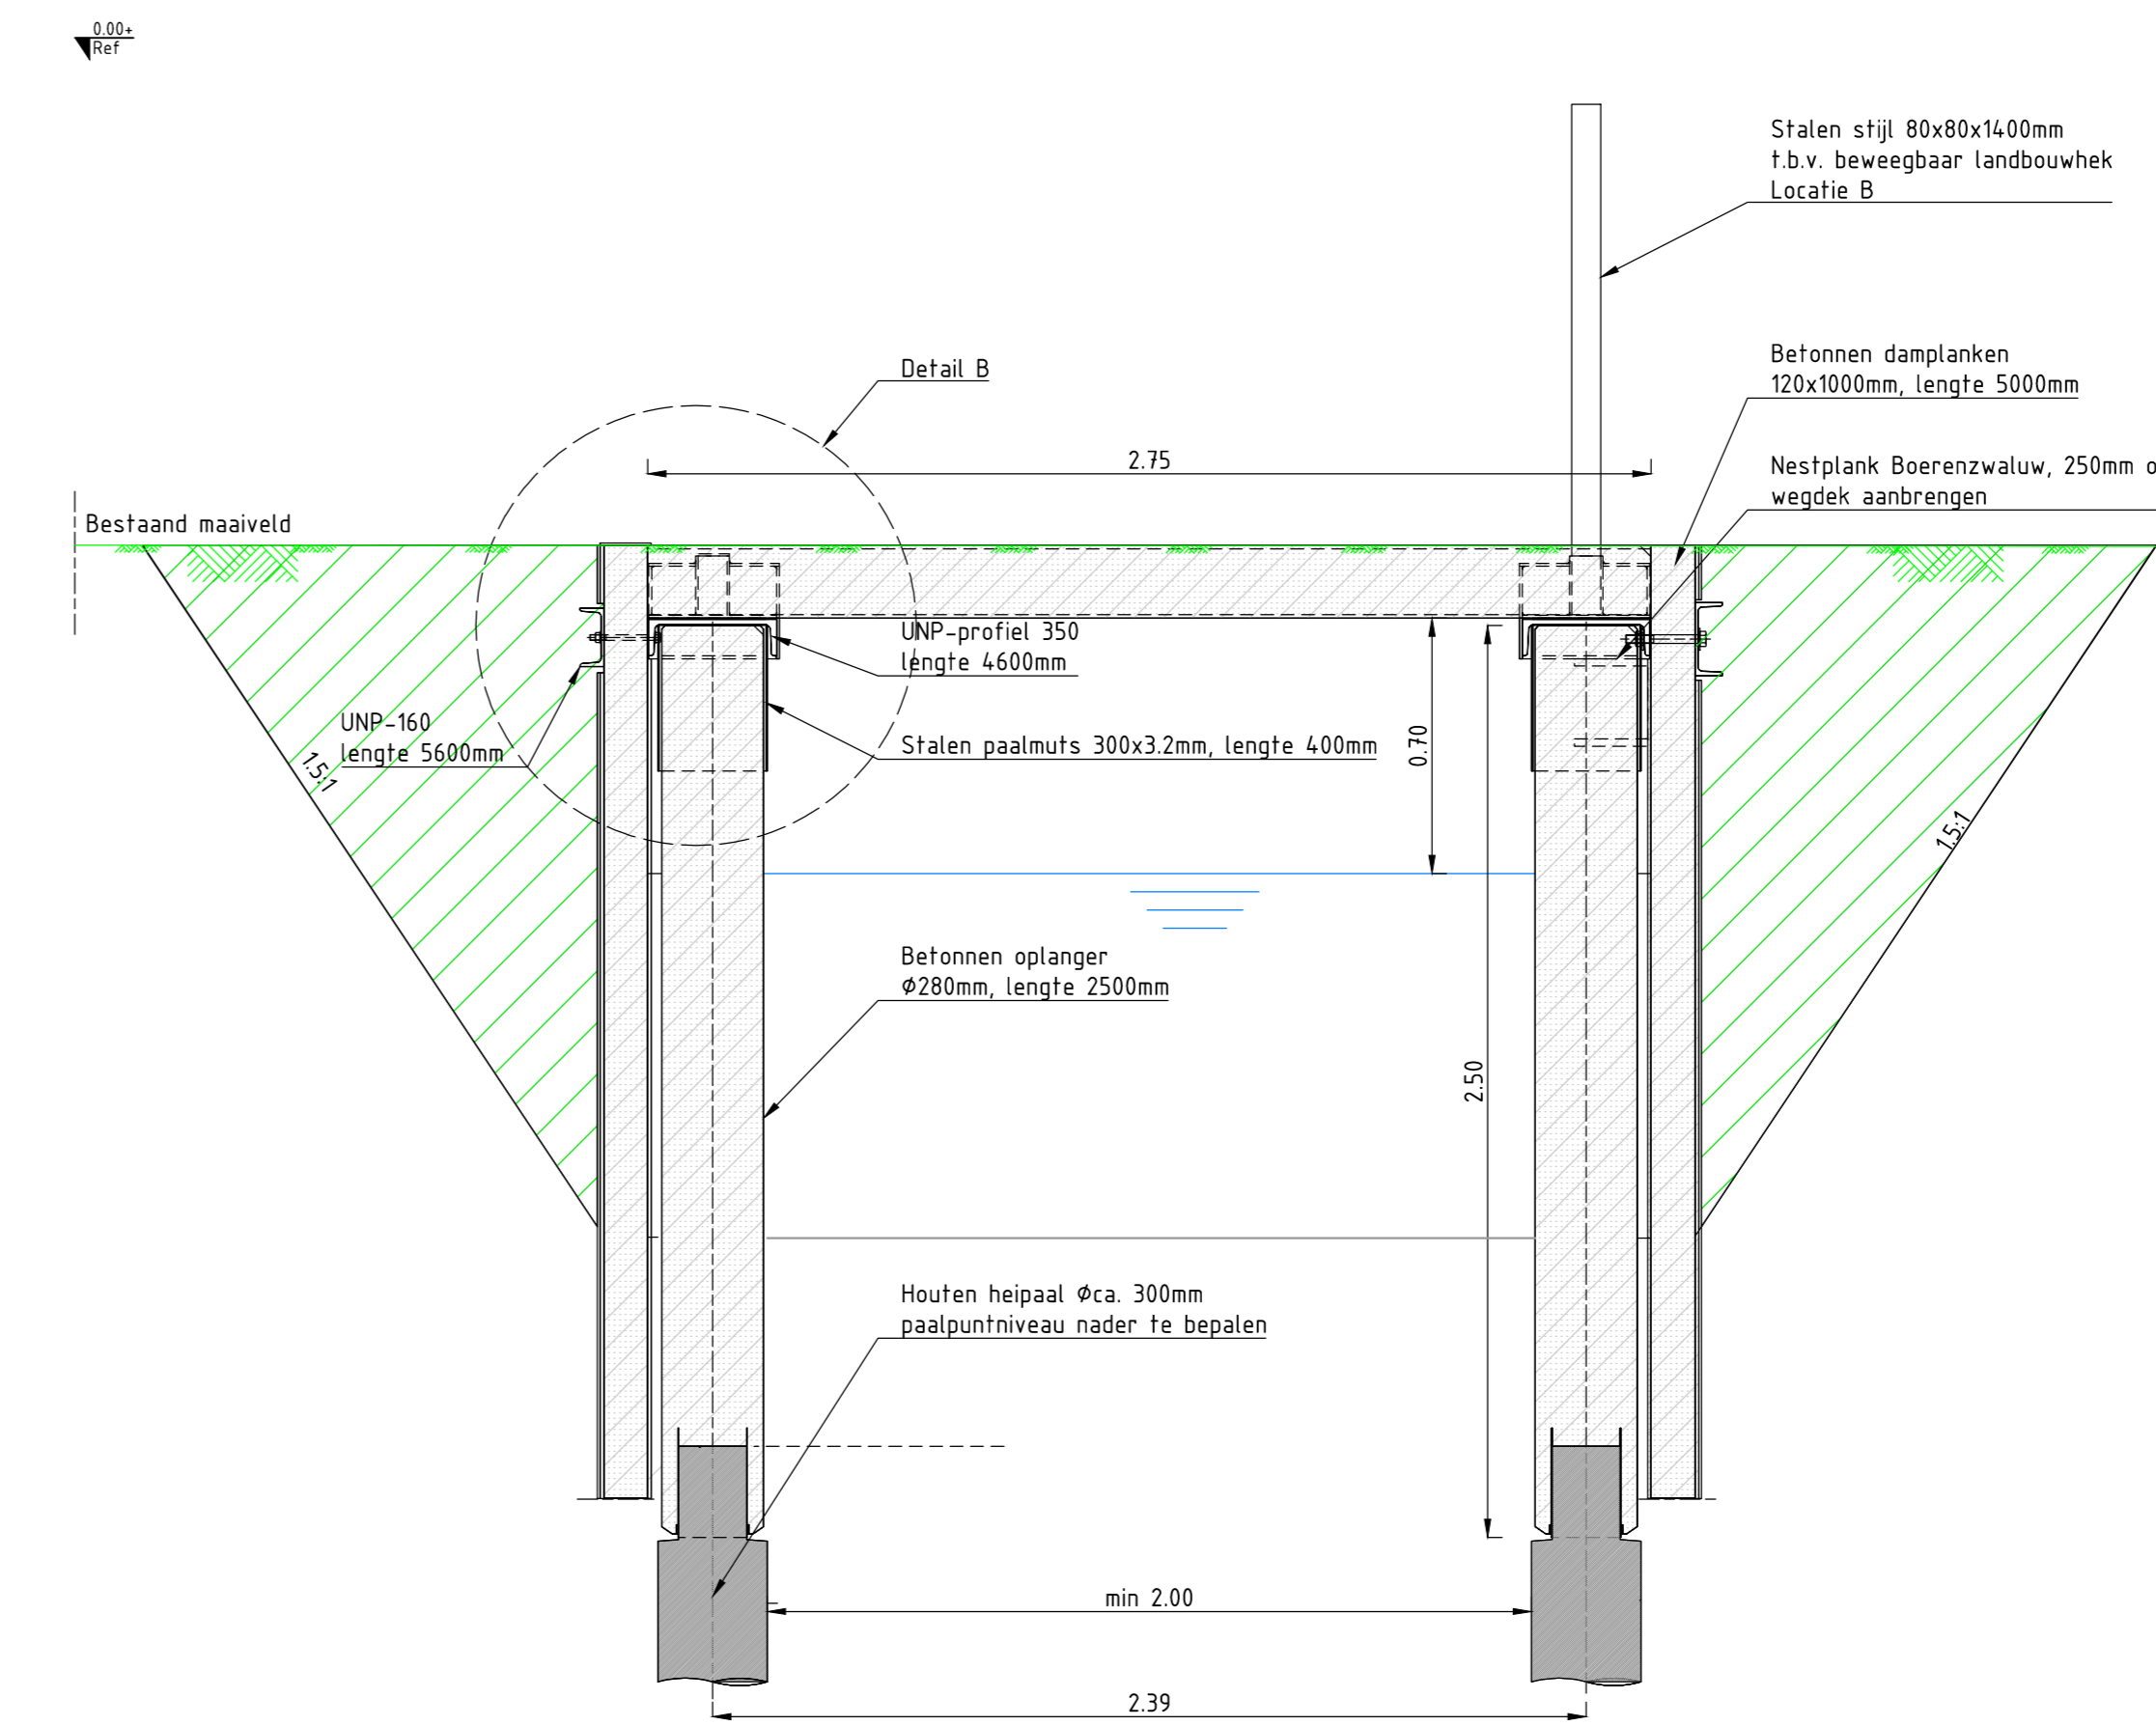


DOORSNED E B-B'
Schaal 1:20

Legenda

- Water
- Maaveld
- Aanvullen grond
- Gewapend beton prefab
- Hout
- Staal
- Paal onderkant rond

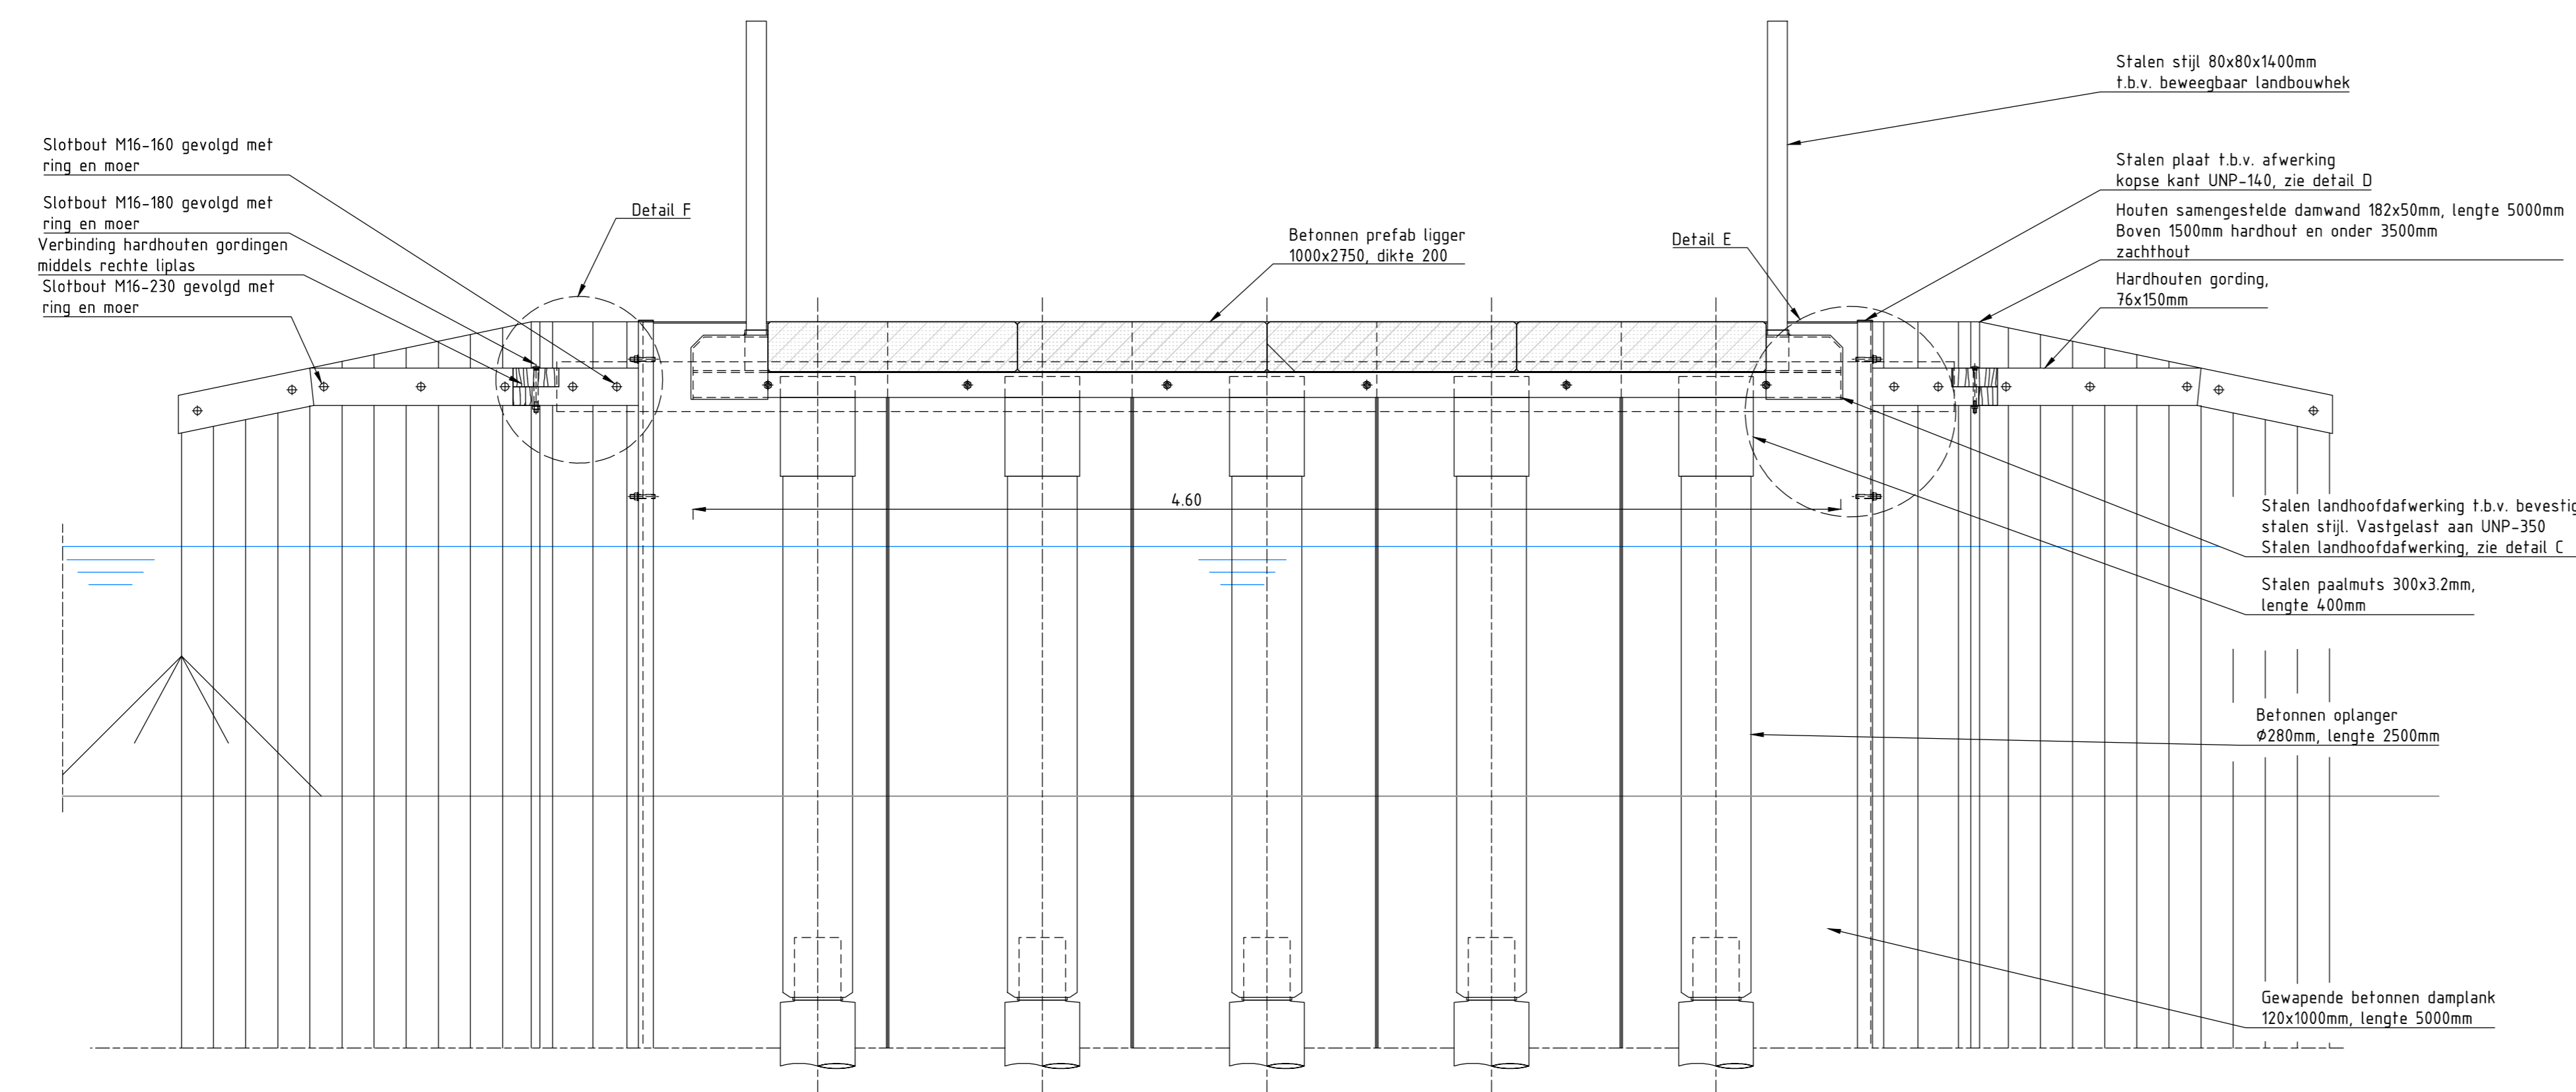

DOORSNED E A-A'
Schaal 1:20

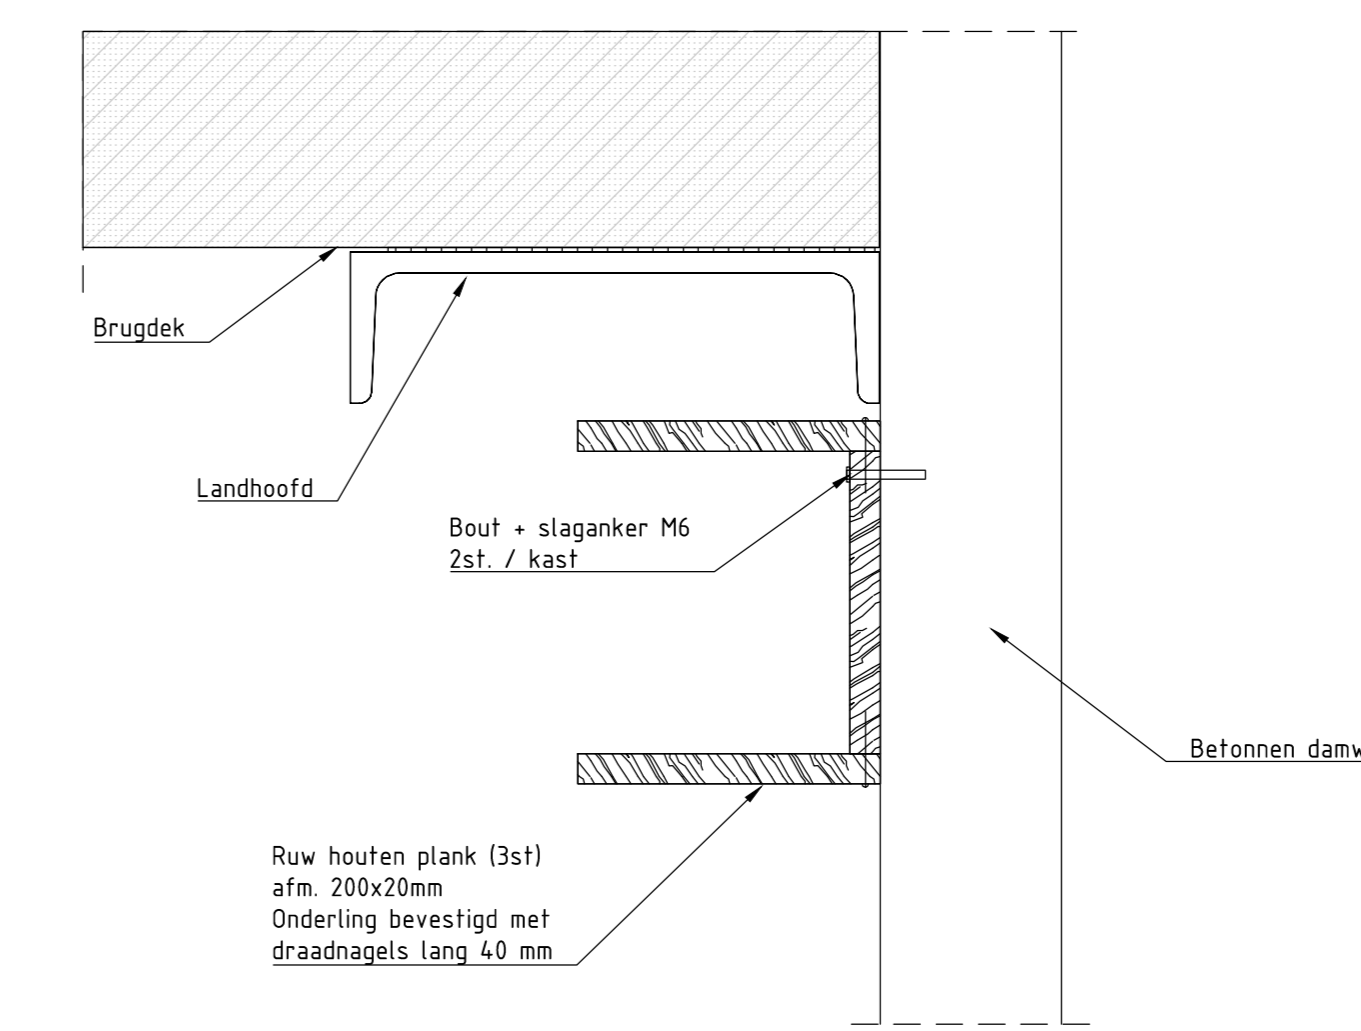

Detail doorsnede nestplank (tussen de palen)
Schaal 1:10

Opmerking:
maatvoering in meters, tenzij anders vermeld
pintlatten in meters NAF tenzij anders vermeld
details opgenomen in tekening 3007925-308-2

Verie	B	omschrijving 00 100% herzien	Datum 24-08-2017	Get. J. Veth	Con. J. van Zanden	Wij. J. Veth
Verie	D	omschrijving 00 100%	Datum 25-10-2023	Get. C. Ruyter	Con. J. van Zanden	Wij. J. Veth

Opdrachtgever: Provincie Zuid-Holland

Advies- en Ingenieursorganisatie: ARCADIS Architect

Project: Aanleg natuurgebied Krimpenerwaard

Projectnummer: 3007925
Fase: 00 100%

Onderwerp: Perceelsbrug Verkeersklasse 30, max. aslast 10 ton Middelblok

Schaal: 1:50 Bladformaat: A0
Contractnummer: DOS-2021-000663 Bladnummer: 1 van 1 Status: Definitief

Tekeningnummer: KRMP-MB-DT-503 Versie: D