
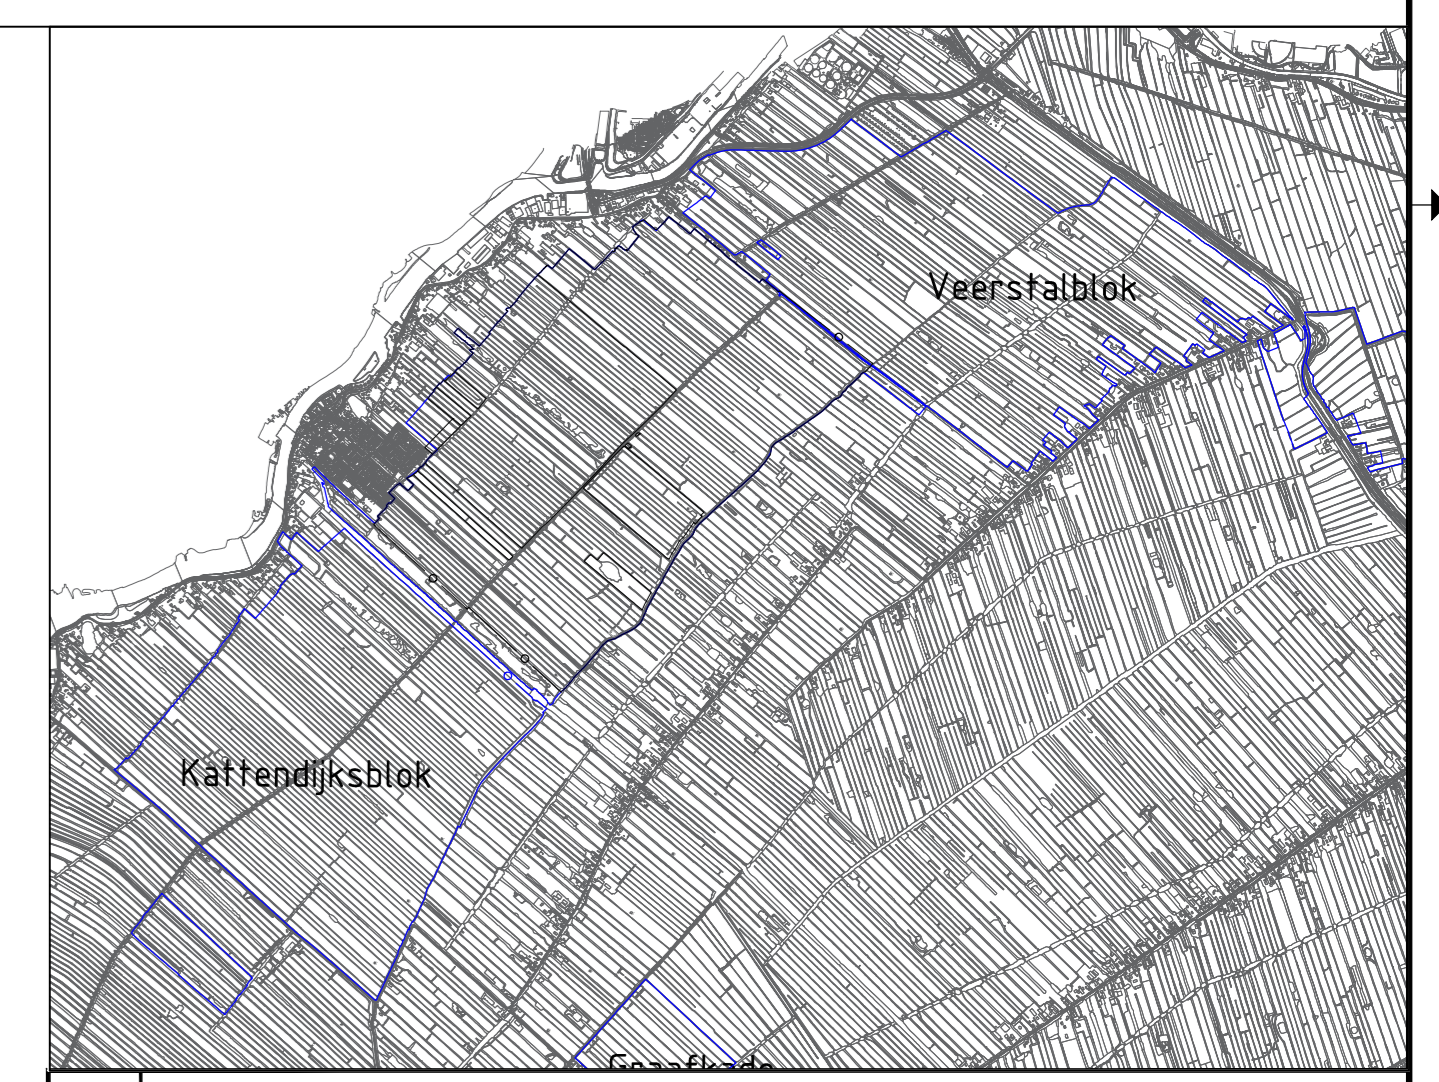


- Natuurbeheertypen**
- N04.02 zoete plas
 - N05.03 veenmoeras
 - N06.01 veenmoerasland
 - N10.01 nat schraalland/ N10.02 Vochtig hooiland
 - N10.02 vochtig hooiland
 - N12.02 kruiden- en faunrijk grasland
 - N12.02 kruiden- en faunrijk grasland (cranberryvelden)
 - N12.02 kruiden- en faunrijk grasland / N10.02 vochtig hooiland
 - N12.06 ruigteveld
 - N13.01 vochtig weidevogelgrasland
 - N14.02 laagveenbos
 - L010103 eisenringel houtkade
- Natuurvriendelijk oevers**
- N05.03 veenmoeras - seiver net plaatsen, totale breedte 5,00 m
 - N05.03 veenmoeras - seiver net plaatsen, totale breedte 3,00 m
 - N05.03 veenmoeras - seiver net plaatsen, totale breedte 10,00 m
 - N10.02 vochtig hooiland - flauw hooibodem, totale breedte 5,50 m

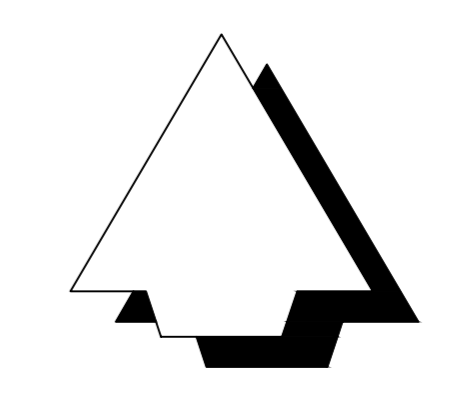

Versie	Beschrijving DD 90% herzien	Get: J. van Zaden	Vrij: J. Veth
	Datum: 24-08-2023		
	Beschrijving DD 90%	Get: J. van Zaden	Vrij: J. Veth
	Datum: 25-10-2023	Get: T. Hoogenboom	Vrij: J. Veth
Opdrachtgever			
Provincie Zuid-Holland			
Advies- en Ingenieursorganisatie Architect			
ARCADIS			
Project			
Aanleg natuurgebied Krimpenerw			
Projectnummer : 30079325			
Fase			
Onderwerp	Deelgebied Middelblok Natuurbeheertype		
Schaal : 1:1.000 Bladformaat: A0			
Contractnummer: DOS-2021-000063		Bladnummer: 1 van 1	
Tekeningnummer: KRIMP-MB-SI-100-Natuurbeheertype			Status: Definitief
			Versie: D

DOS-2021-000063